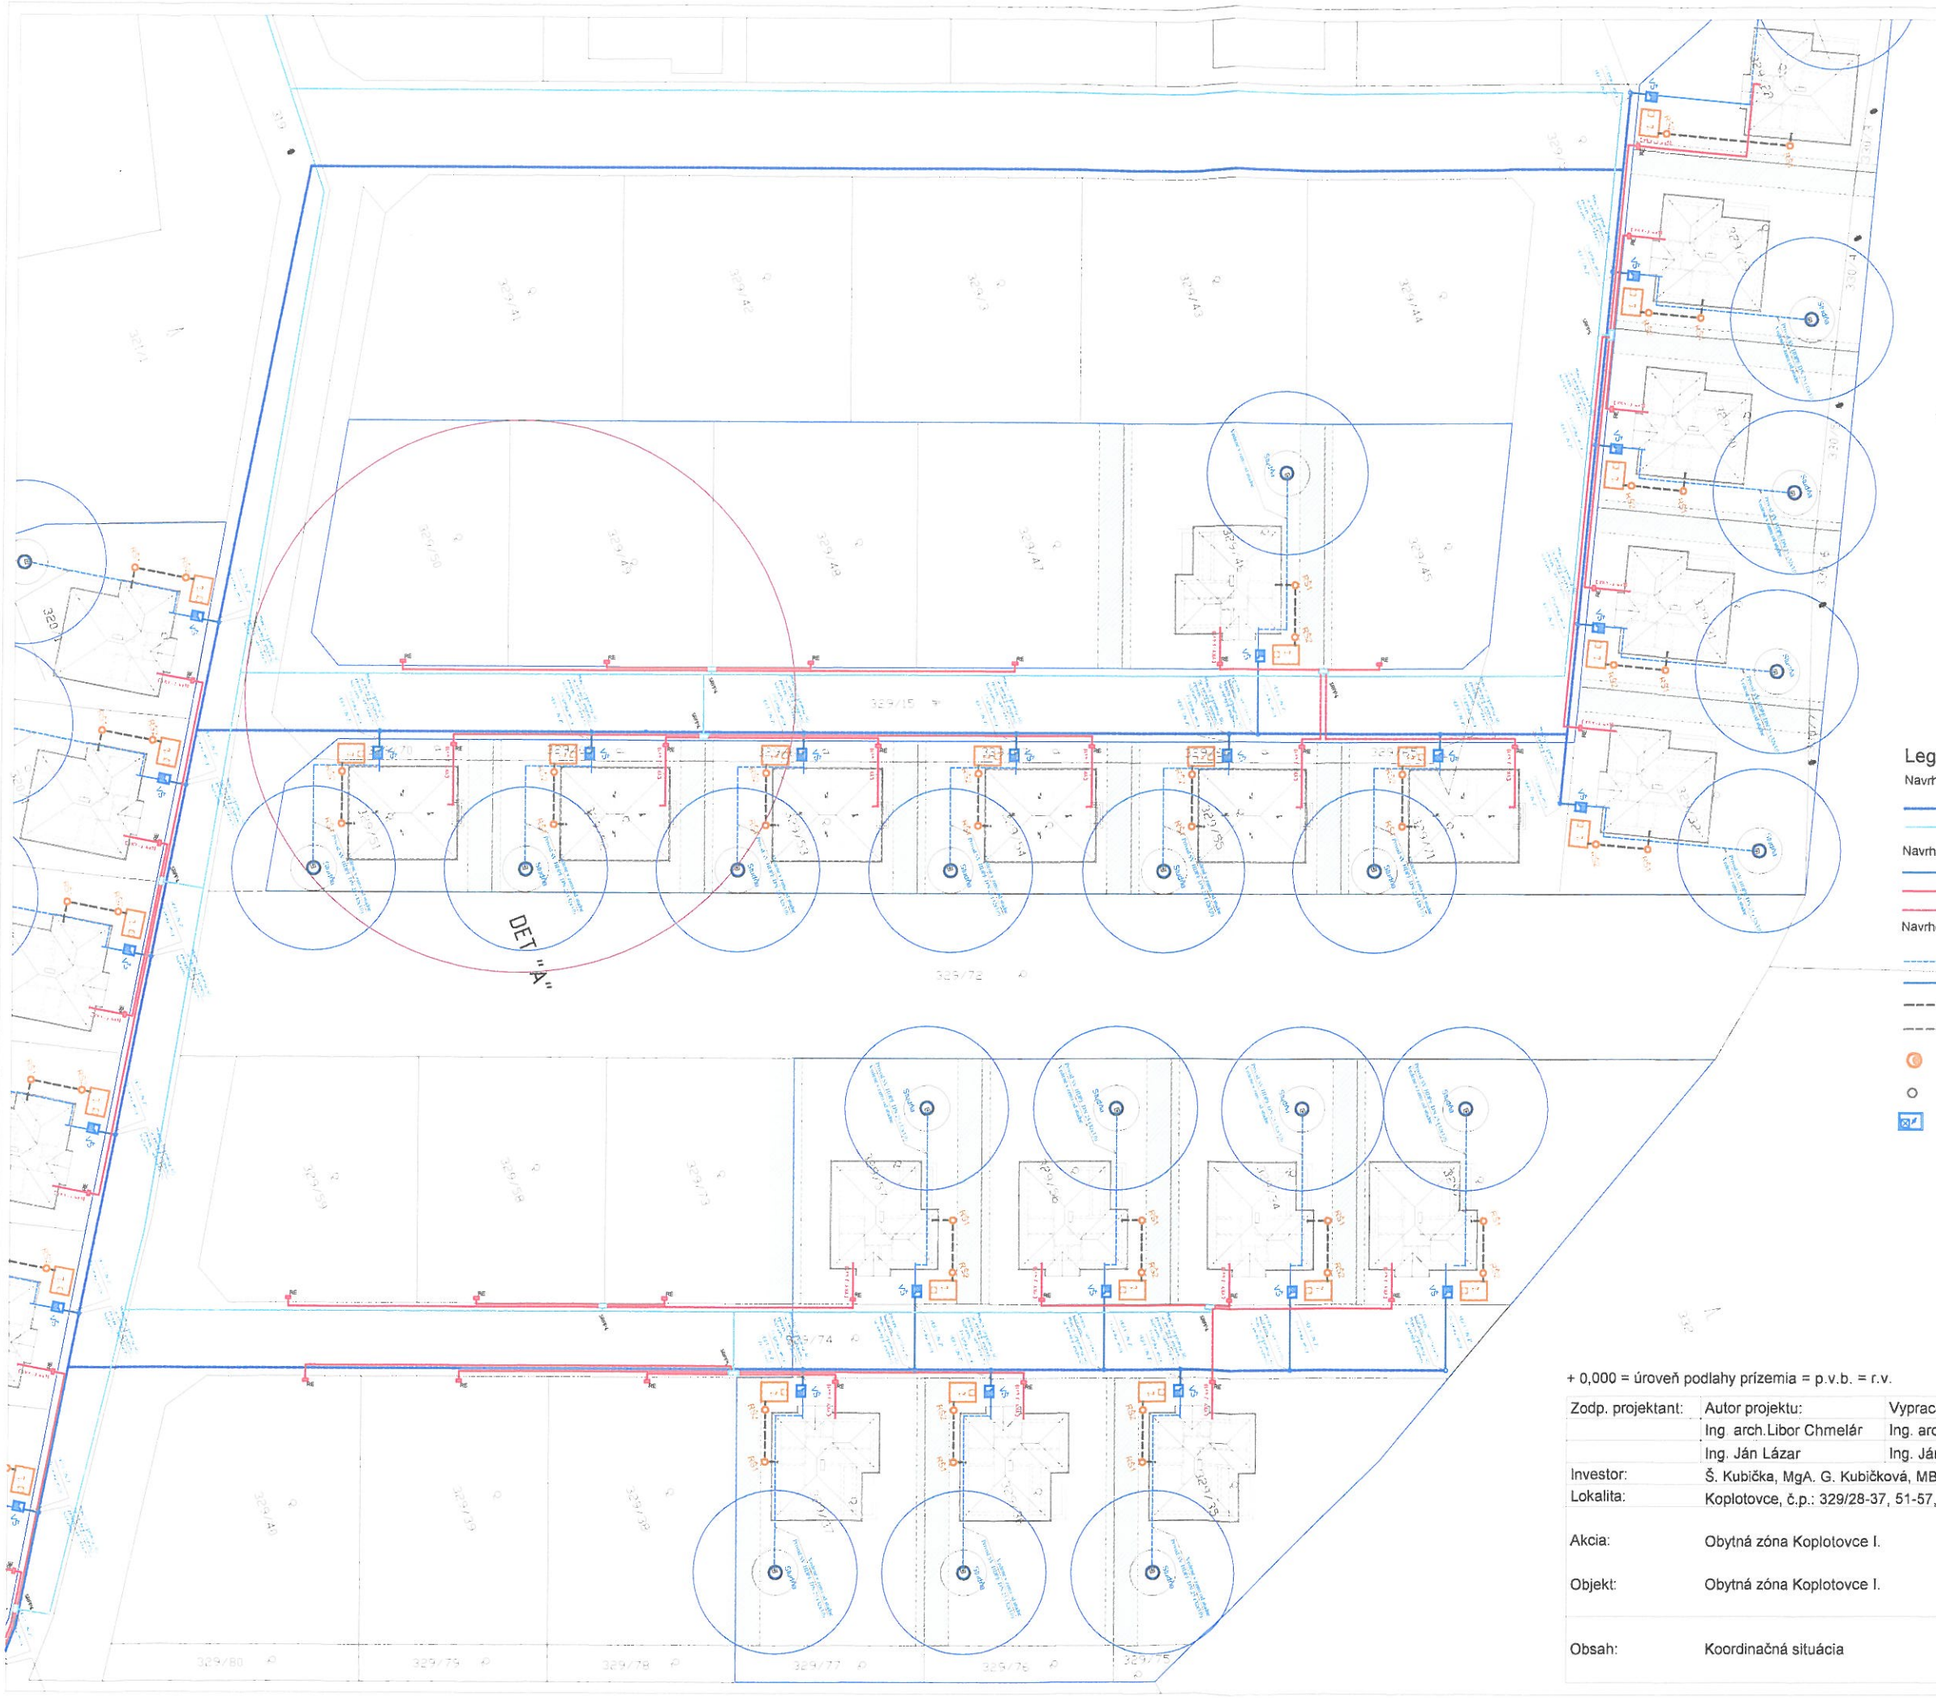


Legenda:

Navrhované verejné inžinierske siete

- HL. ROZVOD VODOVODU RD, HDPE 63 x 5,8mm
- HLAVNÝ ROZVOD ELEKTRIKY, VEREJNÝ, NAYY-J 4x240mm2

Navrhované prípojky:

- VODOVODNÁ PRÍPOJKA -PE 100 SDR11, HDPE DN 25 (d 32x3,0)
- NN ROZVOD, NAYY-J 4x25
- NN PRÍPOJKA, CYKY-J 4x10

Navrhované objektové rozvody, šachty a zariadenia

- PRÍVOD VODY Z VLASTNÉHO ZDROJA - STUDNE. HDPE DN 25 (d 32x3,0)
- OBJEKTOVÝ VODOVOD - PE 100 SDR11, HDPE DN 25 (d 32x3,0)
- OBJEKTOVÁ SPLAŠKOVÁ KANALIZÁCIA, PVC DN 150 (d160x4,0)
- OBJEKTOVÁ DAŽĎOVÁ KANALIZÁCIA, PVC DN 100 (d110x3,2), DN125 (d125x3,2)
- RŠ — REVÍZNA KANALIZAČNÁ ŠACHTA TEGRA C 600 S PLASTOVÝM POKLOPOM Z PP A15
- T — TRATIVOD, C 400 a C 600 mm. VSAK ZRÁŽKOVÝCH VÔD DO ZELENÝCH PÁSOV
- VŠ — VODOMERNÁ ŠACHTA AS-VODO DOMOVÁ 1200x900x1500 mm
- Dx — OZNAČENIE ODPADOVÉHO POTRUBIA DAŽĎOVEJ KANALIZÁCIE

LAPAČ STREŠNÝCH NAPLAVENÍN HL600/2 DN110/125 S OTOČNÝM KĽBOM, ZACHYTÁVACÍM KOŠÍKOM, NEZAMŔZAJÚCOU PROTIZÁPACHOVOU KLAPKOU A ČISTIACIM KRYTOM

+ 0,000 = úroveň podlahy prízemia = p.v.b. = r.v.

Zodp. projektant:	Autor projektu:	Vypracoval:	Kontroloval:
	Ing. arch.Libor Chmelár	Ing. arch.Libor Chmelár	
	Ing. Ján Lázar	Ing. Ján Lázar	
Investor:	Š. Kubička, MgA. G. Kubičková, MBA, Odborárska 5230/30, 921 01 Banka		
Lokalita:	Koplotovce, č.p.: 329/28-37, 51-57, 65-71, 74-77, 330/3-7, 320/1-7		
Akcia:	Obytná zóna Koplotovce I.		
Objekt:	Obytná zóna Koplotovce I.		
Obsah:	Koordinačná situácia		

Formát:	2A4
Dátum:	máj 2017
Účel:	
Číslo zákazky:	
Číslo kópie:	
Archívne číslo:	
Mierka:	Č. výkresu:
1:750	2.3