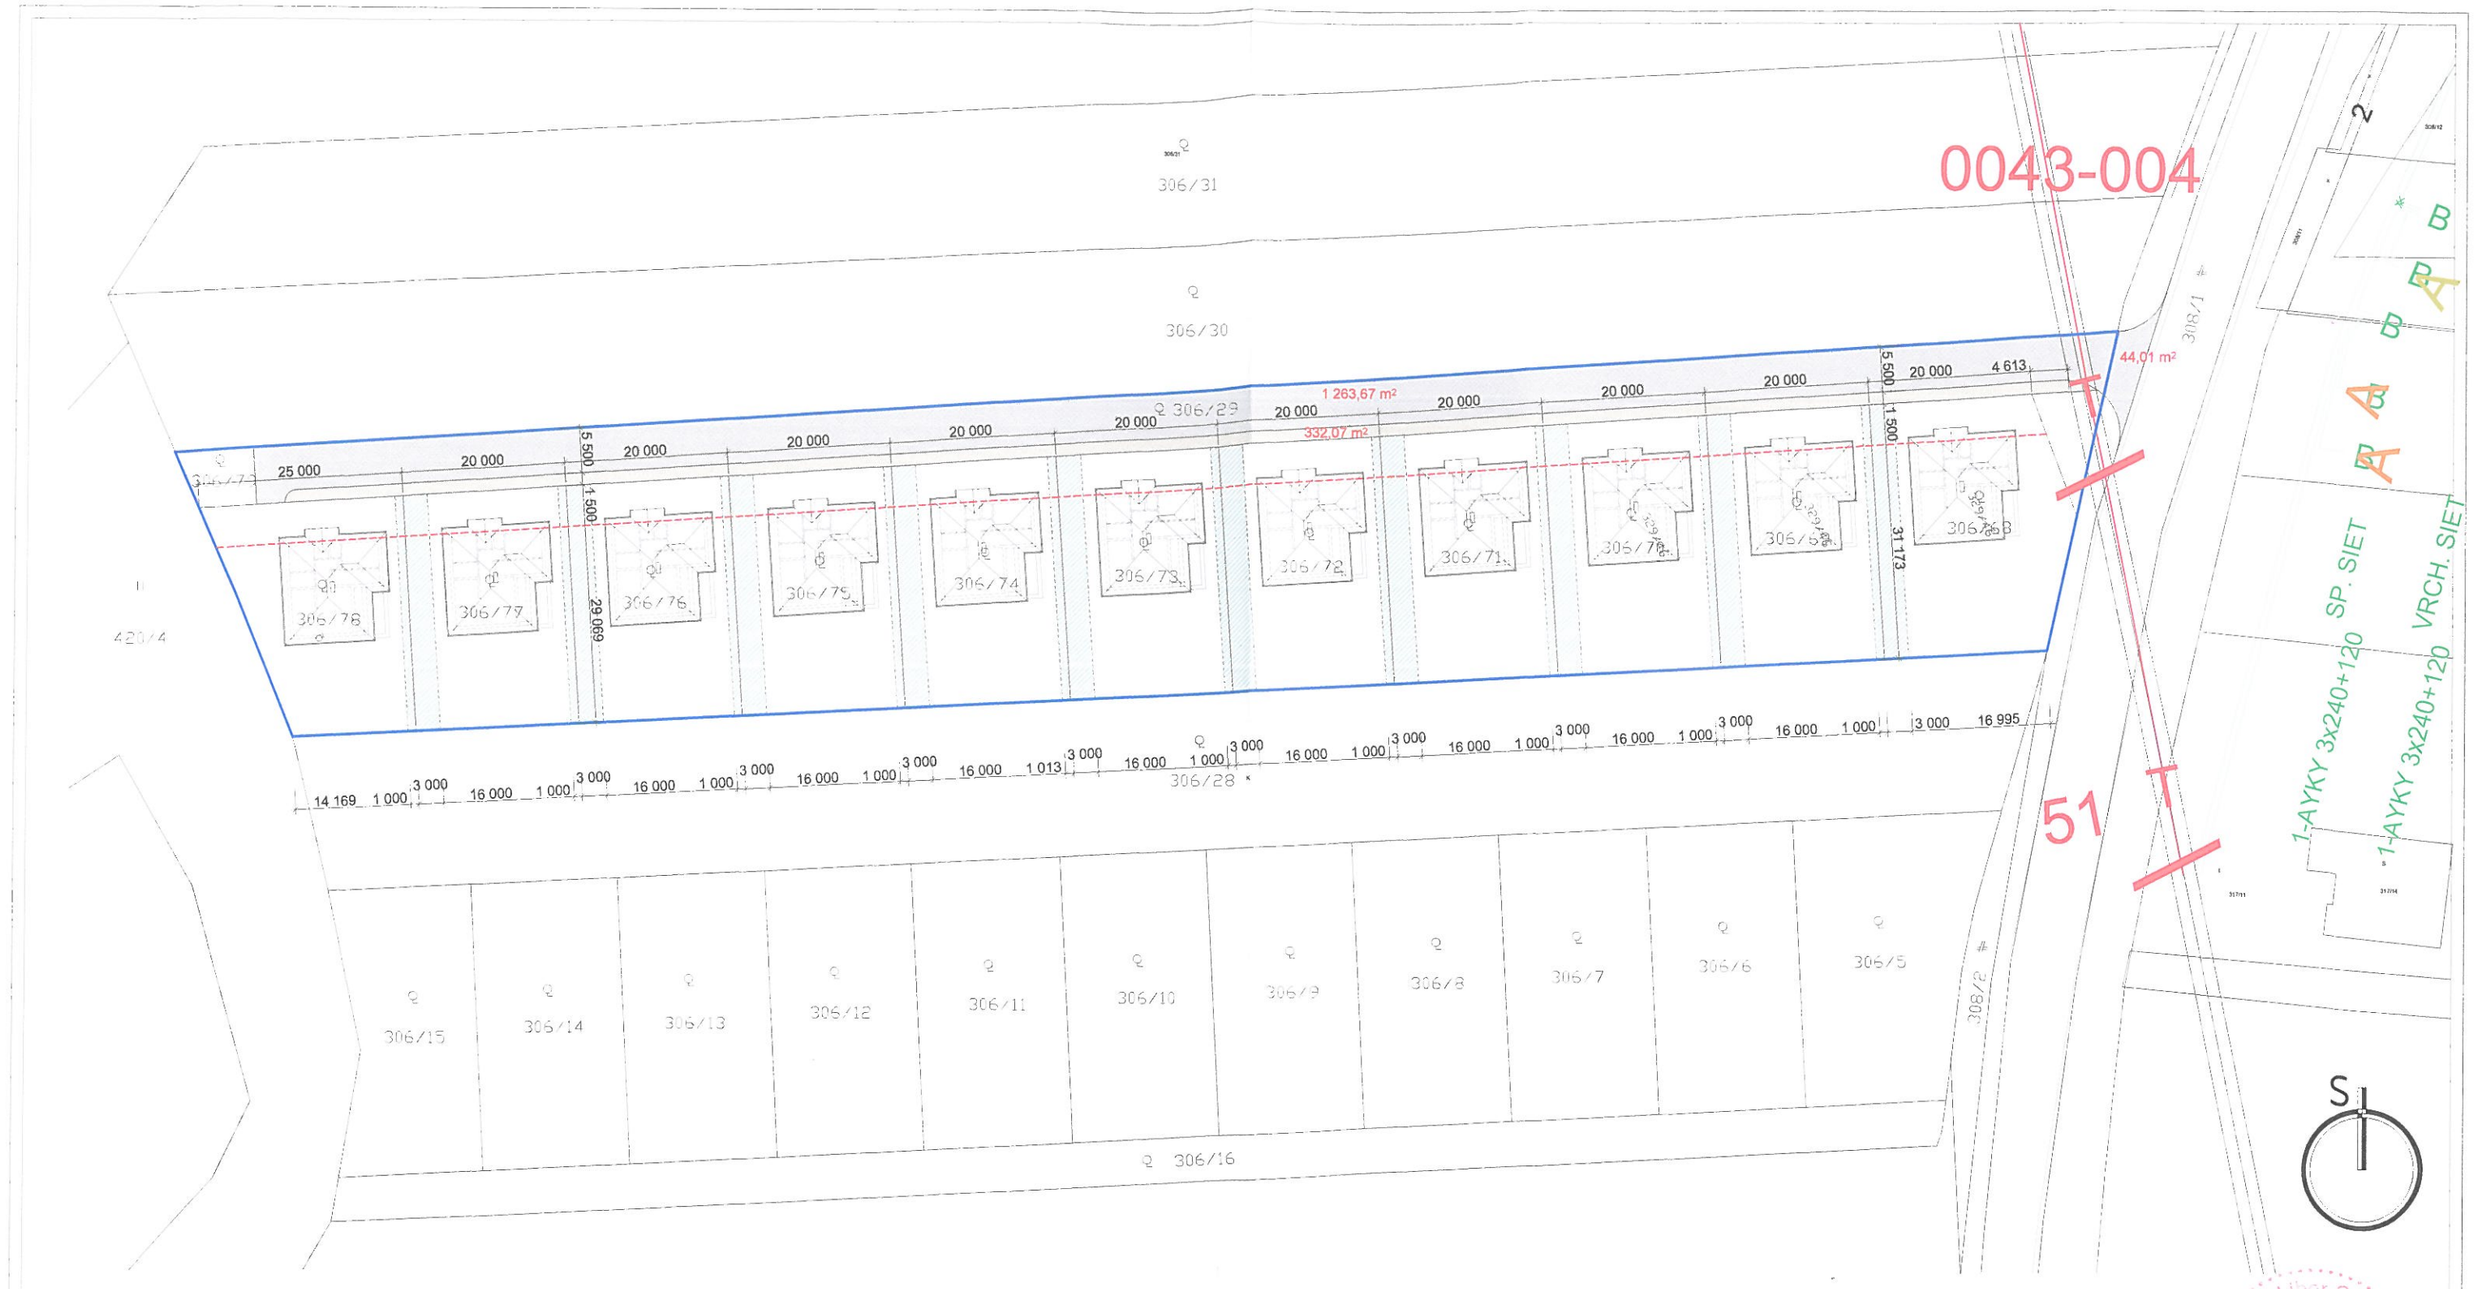

LEGENDA:

- Stavebná čiara, 5 m
- Minimálne odstupové vzdialenosti
- Prístupová komunikácia, šírka 5,50m, dĺžka 229,0m, plocha 1 263,67 m2
- Chodník pre peších, šírka 1,50m, dĺžka 222,65m, plocha 332,07 m2
- Hranica riešeného územia

+ 0,000 = úroveň podlahy prízemia = p.v.b. = r.v.

Zodp. projektant:	Autor projektu:	Vypracoval:	Kontroloval:		
	Ing. arch.Libor Chmelár	Ing. arch.Libor Chmelár			
	Ing. Ján Lázar	Ing. Ján Lázar			
Investor:	Š. Kubička, MgA. G. Kubičková, MBA, Odborárska 5230/30, 921 01 Banka				
Lokalita:	Koplotovce, č.p.: 306/68-78, 306/79, 306/29			Formát:	2A4
				Dátum:	máj 2017
Akcia:	Obytná zóna Koplotovce II.			Účel:	
				Číslo zákazky:	
Objekt:	Obytná zóna Koplotovce II.			Číslo kópie:	
				Archívne číslo:	
Obsah:	Regulatívy a limity			Mierka: 1:750	Č. výkresu: 1

Ing. arch. Libor CHMELÁR autorizovaný architekt SKA