


DET "A"

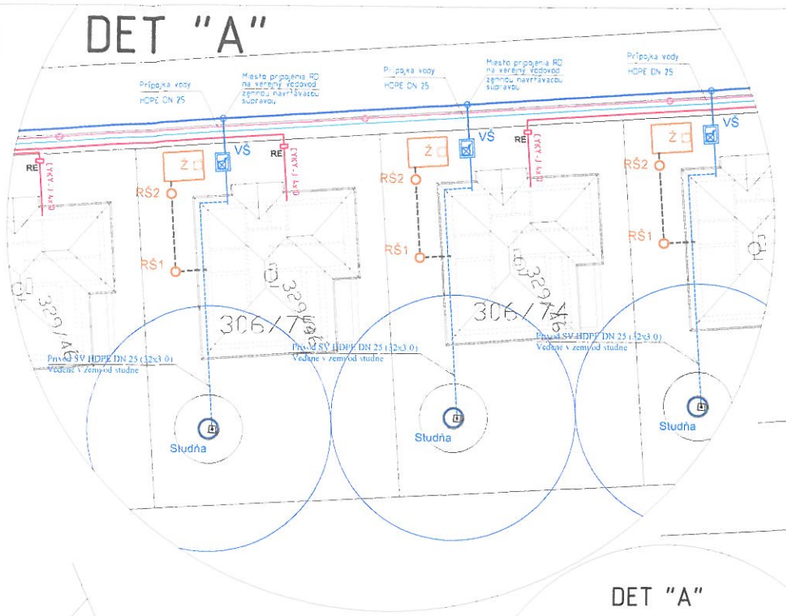

DET "A"

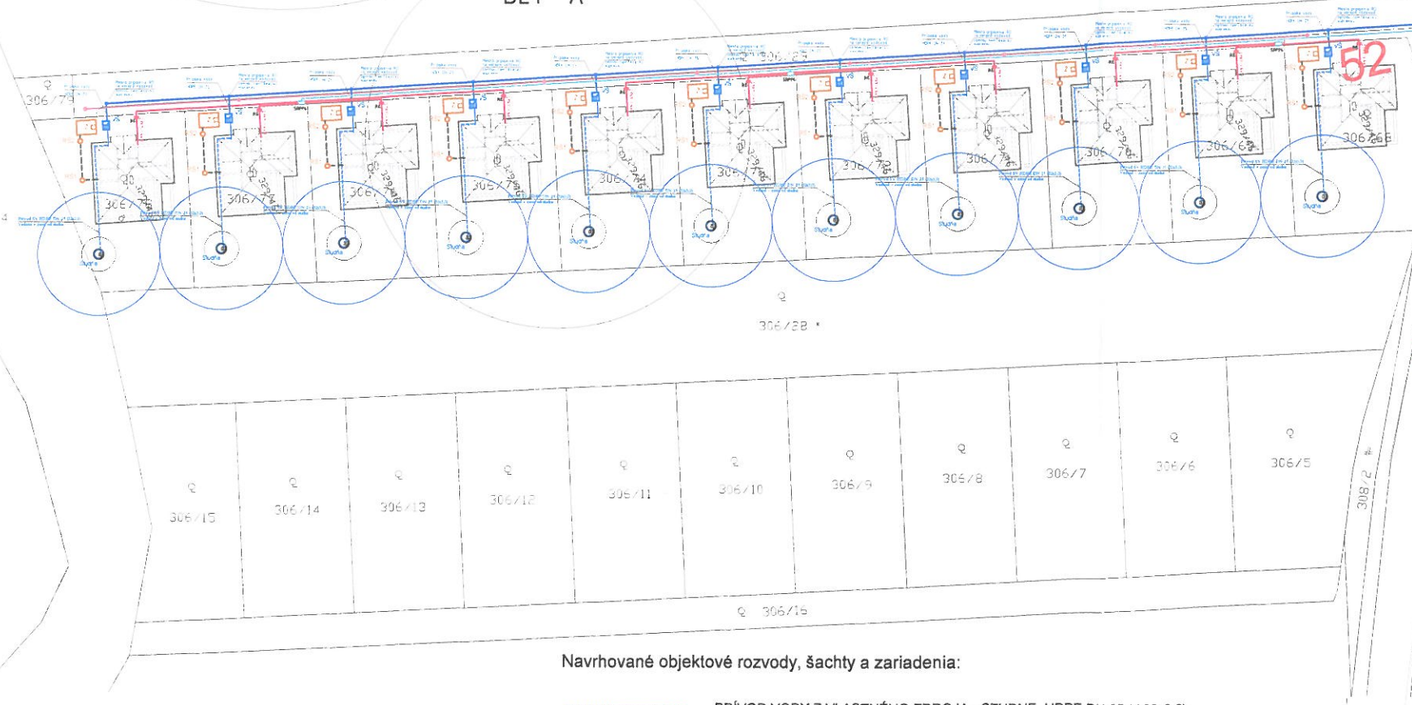

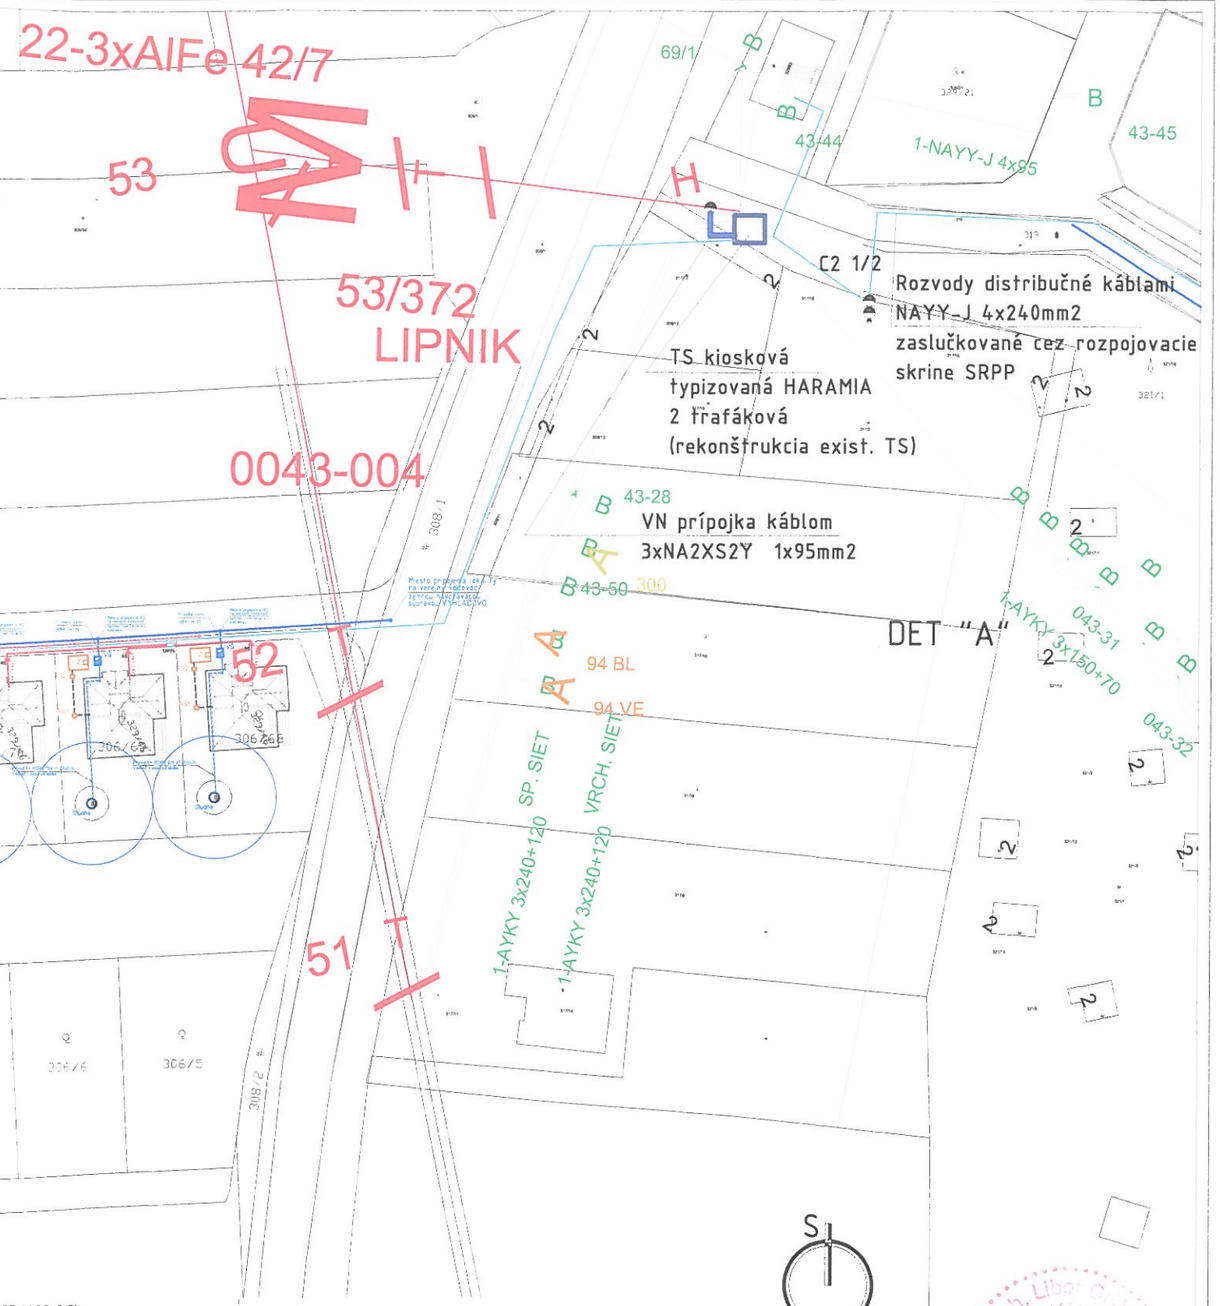

Navrhované objektové rozvody, šachty a zariadenia:

- PRÍVOD VODY Z VLASTNÉHO ZDROJA - STUDNE, HDPE DN 25 (d 32x3,0)
- OBJEKTOVÝ VODOVOD - PE 100 SDR11, HDPE DN 25 (d 32x3,0)
- OBJEKTOVÁ SPLAŠKOVÁ KANALIZÁCIA, PVC DN 150 (d160x4,0)
- OBJEKTOVÁ DAŽĎOVÁ KANALIZÁCIA, PVC DN 100 (d110x3,2), DN125 (d125x3,2)

RŠ — REVÍZNA KANALIZAČNÁ ŠACHTA TEGRA C 600 S PLASTOVÝM POKLOPOM Z PP A15

T — TRATIVOD, C 400 a C 600 mm, VSAK ZRÁŽKOVÝCH VÔD DO ZELENÝCH PÁSOV

VŠ — VODOMERNÁ ŠACHTA AS-VODO DOMOVÁ, 1200x900x1500 mm

Dx — OZNAČENIE ODPADOVÉHO POTRUBIA DAŽĎOVEJ KANALIZÁCIE

LAPAČ STREŠNÝCH NAPLAVENÍN HL600/2 DN110/125 S OTOČNÝM KĽBOM, ZACHYTÁVACÍM KOŠÍKOM, NEZAMŔZAJÚCOU PROTIZÁPACHOVOU KLAPKOU A ČISTIACIM KRYTOM

Legenda:

Navrhované verejné inžinierske siete:

- HL. ROZVOD VODOVODU RD, HDPE 63 x 5,8mm
- HLAVNÝ ROZVOD ELEKTRIKY, VEREJNÝ, NAYY-J 4x240mm2

Navrhované prípojky:

- VODOVODNÁ PRÍPOJKA -PE 100 SDR11, HDPE DN 25 (d 32x3,0)
- NN ROZVOD, NAYY-J 4x25
- NN PRÍPOJKA, CYKY-J 4x10

+ 0,000 = úroveň podlahy prízemia = p.v.b. = r.v.

Zodp. projektant:	Autor projektu:	Vypracoval:	Kontroloval:		
	Ing. arch.Libor Chmelár	Ing. arch.Libor Chmelár			
	Ing. Ján Lázar	Ing. Ján Lázar			
Investor:	Š. Kubička, MgA. G. Kubičková, MBA, Odborárska 5230/30, 921 01 Banka				
Lokalita:	Koplotovce, č.p.: 306/68-78, 306/79, 306/29			Formát:	2A4
Akcia:	Obytná zóna Koplotovce II.			Dátum:	máj 2017
				Účel:	
				Číslo zákazky:	
Objekt:	Obytná zóna Koplotovce II.			Číslo kópie:	
				Archívne číslo:	
Obsah:	Koordinačná situácia			Mierka: 1:1000	Č. výkresu: 2