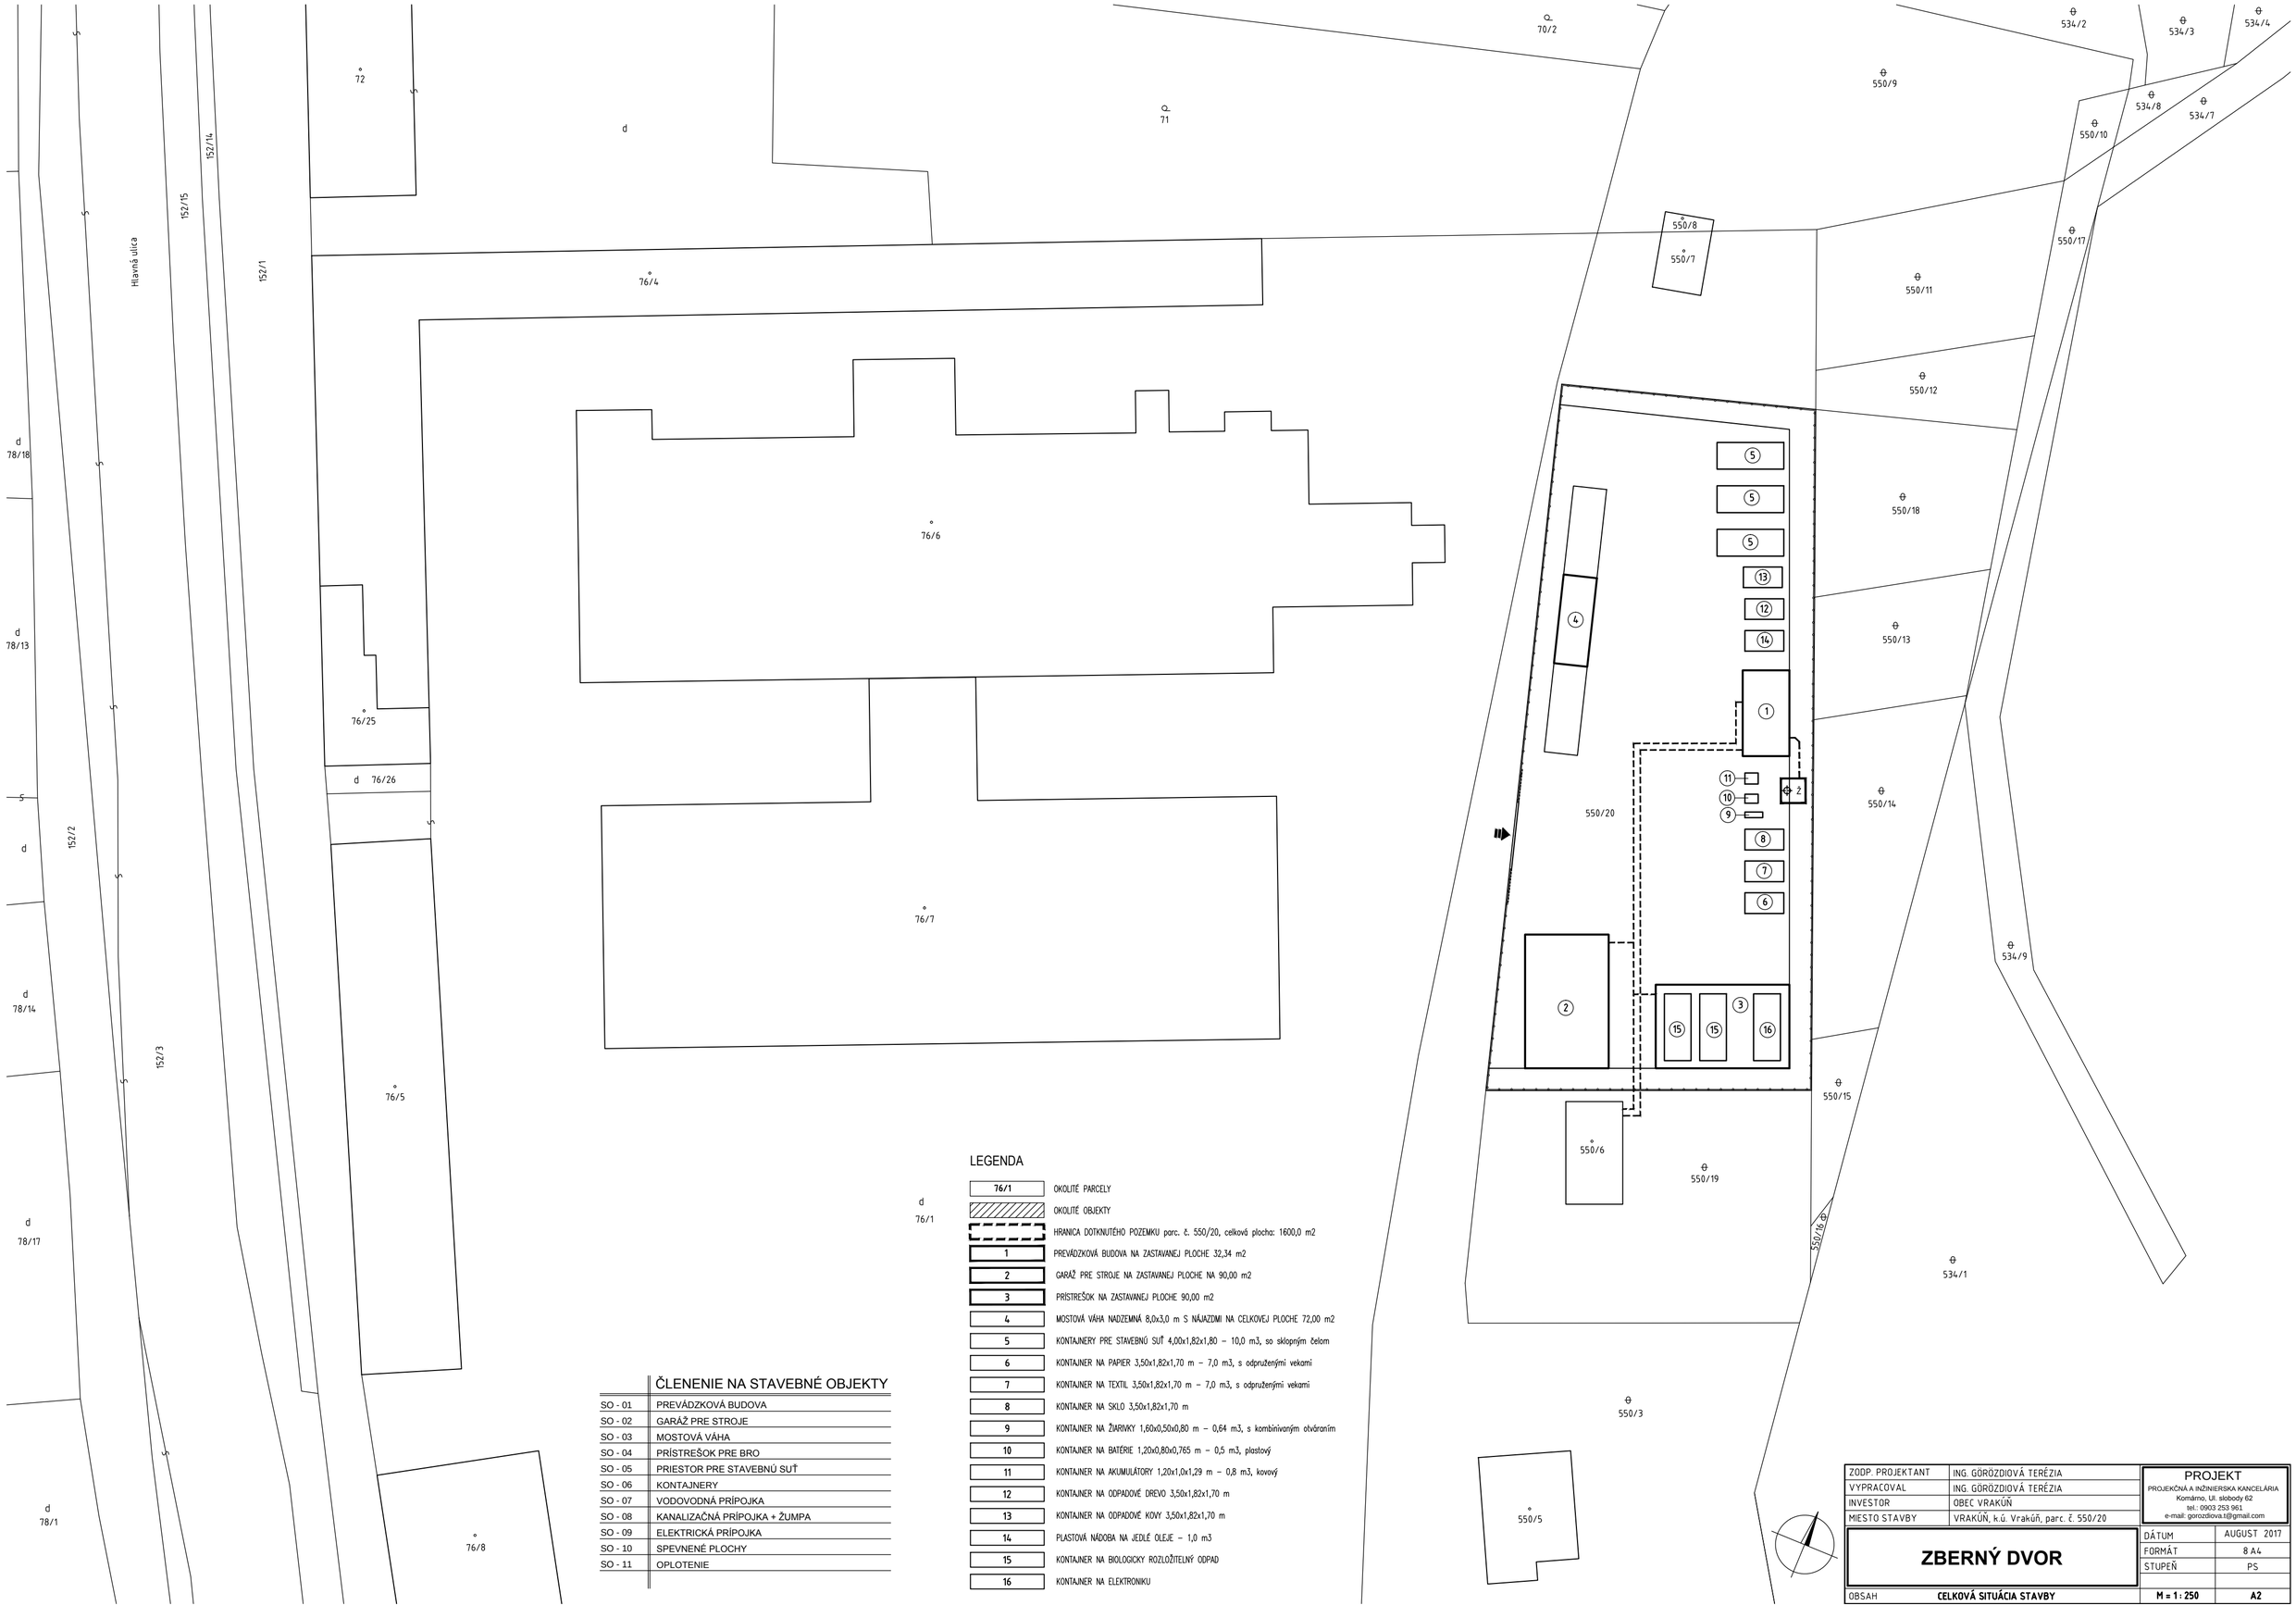

LEGENDA

76/1	OKOLITÉ PARCELY
	OKOLITÉ OBJEKTY
	HRANICA DOTKNUTÉHO POZEMKU parc. č. 550/20, celková plocha: 1600,0 m2
1	PREVÁDZKOVÁ BUDOVA NA ZASTAVANEJ PLOCHE 32,34 m2
2	GARÁŽ PRE STROJE NA ZASTAVANEJ PLOCHE NA 90,00 m2
3	PRÍSTREŠOK NA ZASTAVANEJ PLOCHE 90,00 m2
4	MOSTOVÁ VÁHA NADZEMNÁ 8,0x3,0 m S NÁJAZDMI NA CELKOVEJ PLOCHE 72,00 m2
5	KONTAJNERY PRE STAVEBNÚ SUŤ 4,00x1,82x1,80 – 10,0 m3, so sklopným čelom
6	KONTAJNER NA PAPIER 3,50x1,82x1,70 m – 7,0 m3, s odpruženými vekami
7	KONTAJNER NA TEXTIL 3,50x1,82x1,70 m – 7,0 m3, s odpruženými vekami
8	KONTAJNER NA SKLO 3,50x1,82x1,70 m
9	KONTAJNER NA ŽIARIVKY 1,60x0,50x0,80 m – 0,64 m3, s kombinovaným otváraním
10	KONTAJNER NA BATÉRIE 1,20x0,80x0,765 m – 0,5 m3, plastový
11	KONTAJNER NA AKUMULÁTORY 1,20x1,0x1,29 m – 0,8 m3, kovový
12	KONTAJNER NA ODPADOVÉ DREVO 3,50x1,82x1,70 m
13	KONTAJNER NA ODPADOVÉ KOVY 3,50x1,82x1,70 m
14	PLASTOVÁ NÁDOBA NA JEDLÉ OLEJE – 1,0 m3
15	KONTAJNER NA BIOLOGICKY ROZLOŽITEĽNÝ ODPAD
16	KONTAJNER NA ELEKTRONIKU

ČLENENIE NA STAVEBNÉ OBJEKTY

SO - 01	PREVÁDZKOVÁ BUDOVA
SO - 02	GARÁŽ PRE STROJE
SO - 03	MOSTOVÁ VÁHA
SO - 04	PRÍSTREŠOK PRE BRO
SO - 05	PRIESTOR PRE STAVEBNÚ SUŤ
SO - 06	KONTAJNERY
SO - 07	VODOVODNÁ PRÍPOJKA
SO - 08	KANALIZAČNÁ PRÍPOJKA + ŽUMPA
SO - 09	ELEKTRICKÁ PRÍPOJKA
SO - 10	SPEVNENÉ PLOCHY
SO - 11	OPLOTENIE

ZODP. PROJEKTANT	ING. GÖRÖZDIOVÁ TERÉZIA
VYPRACOVAL	ING. GÖRÖZDIOVÁ TERÉZIA
INVESTOR	OBEC VRAKÚŇ
MIESTO STAVBY	VRAKÚŇ, k.ú. Vrakúň, parc. č. 550/20

PROJEKT
PROJEKČNÁ A INŽINIERSKA KANCELÁRIA
Komárno, Ul. slobody 62
tel.: 0903 253 961
e-mail: gorozdiova.t@gmail.com

ZBERNÝ DVOR

DÁTUM	AUGUST 2017	
FORMÁT	8 A4	
STUPEŇ	PS	
OBSAH	**CELKOVÁ SITUÁCIA STAVBY**	**M = 1 : 250** / **A2**