


ÚPN - O

LIETAVSKÁ SVINNÁ - BABKOV

NÁVRH ZaD č.3

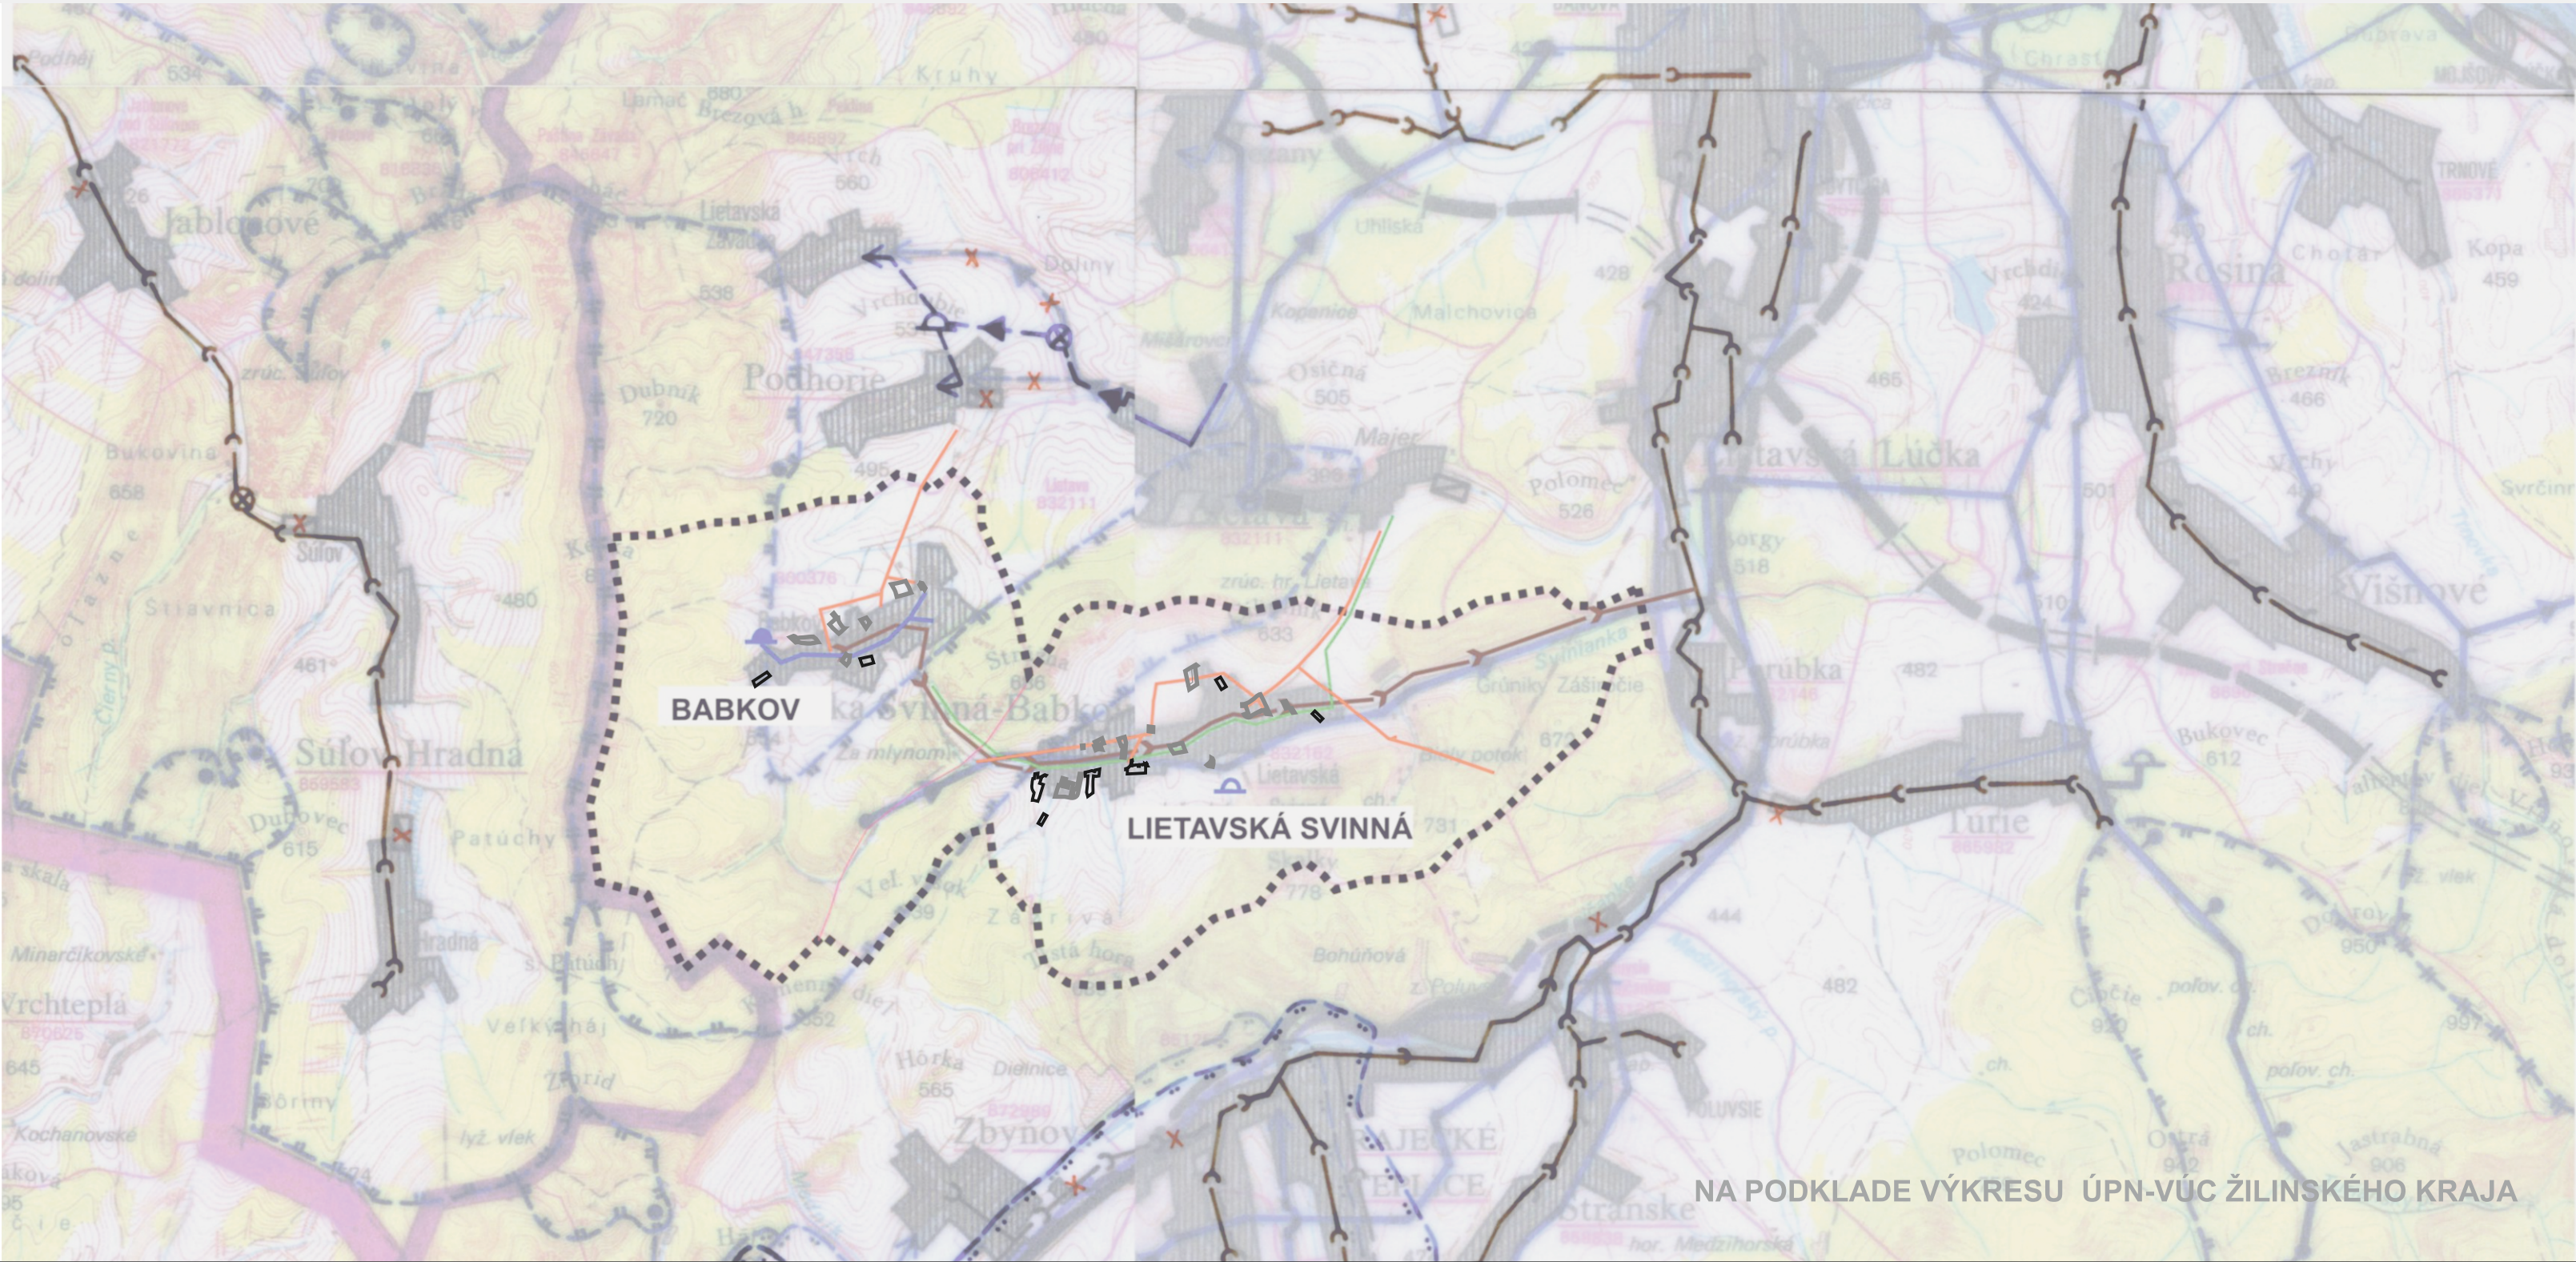

STAV	NÁVRH	VÝHLAD	
			HRANICA SLOVENSKEJ REPUBLIKY
			HRANICA RIEŠENÉHO ÚZEMIA
			HRANICA OKRESU
			HRANICA KATASTRÁLNEHO ÚZEMIA
			PLOCHA ZASTAVANÉHO ÚZEMIA
			ZDROJ PITNEJ VODY PODZEMNÝ
			ZDROJ PITNEJ VODY POVRCHOVÝ
			ZDROJ VODY (MINERÁLNY, GEOTERMÁLNY)
			HLAVNÉ SKUPINOVÉ PRIVÁDZAČE PITNEJ VODY
			OSTATNÉ SKUPINOVÉ VOĐOVODY
			VODOJEM
			ČERPACIA STANICA
			ÚPRAVŇA VODY

legenda ZaD č.3

STAV	NÁVRH	VÝHLAD

RIEŠENÉ ÚZEMIA

STAV	NÁVRH	VÝHLAD	
			HRANICA CHRÁNENEJ VODOHOSPODÁRSKEJ OBLASTI
			PHO ŽDROJOV PITNÝCH VÔD 2°
			PHO ŽDROJOV PITNÝCH VÔD 3°, POVODIE VODÁRENSKÉHO TOKU
			OCHRANNÉ PÁSMO PRÍRODNÝCH LIEČIVÝCH A MINERÁLNYCH VÔD 2°
			OCHRANNÉ PÁSMO PRÍRODNÝCH LIEČIVÝCH A MINERÁLNYCH VÔD 3°
			VODNÉ NÁDRŽE
			VODNÉ NÁDRŽE - EVIDOVANÝ PROFIL
			INUNDÁCIE
			ČISTIAREŇ ODPADOVÝCH VÔD
			ČISTIAREŇ ODPADOVÝCH VÔD - VO VÝSTAVBE
			SKUPINOVÝ KANALIZAČNÝ ZBERAČ
			ZDROJ ZNEČISTENIA TOKOV
			ELEKTRICKÉ VEDENIE VN 22 KVA
			STL PLYNOVOD

ŠIRŠIE VZŤAHY - infraštruktúra

č.v. 1a

Hlavný riešiteľ: Ing. arch. Vladimír Barčiak - autorizovaný architekt 0913 AA		
Urbanizmus: Ing. arch. Vladimír Barčiak	Ing. ARCH. VLADIMÍR BARČIAK 0913 AA GERLACHOVSKÁ 9, 01008 ŽILINA č.l. 0903554837	mierka: 1 : 50000
Ochrana prírody: Ing. Marta Hajniková		
Doprava: Ing. Ondrej Bronček		
Energetika: Karol Kollár		
Vod. hospodárstvo: Ing. Michal Leštach		
Plyn: Karol Kollár		
Pol'nohospodárska pôda: Marta Kučerová		
Digitálne spracovanie: Marta Kučerová		
Obstarávateľ: Obec Lietavská Svinná - Babkov	Dátum: august 2017	