


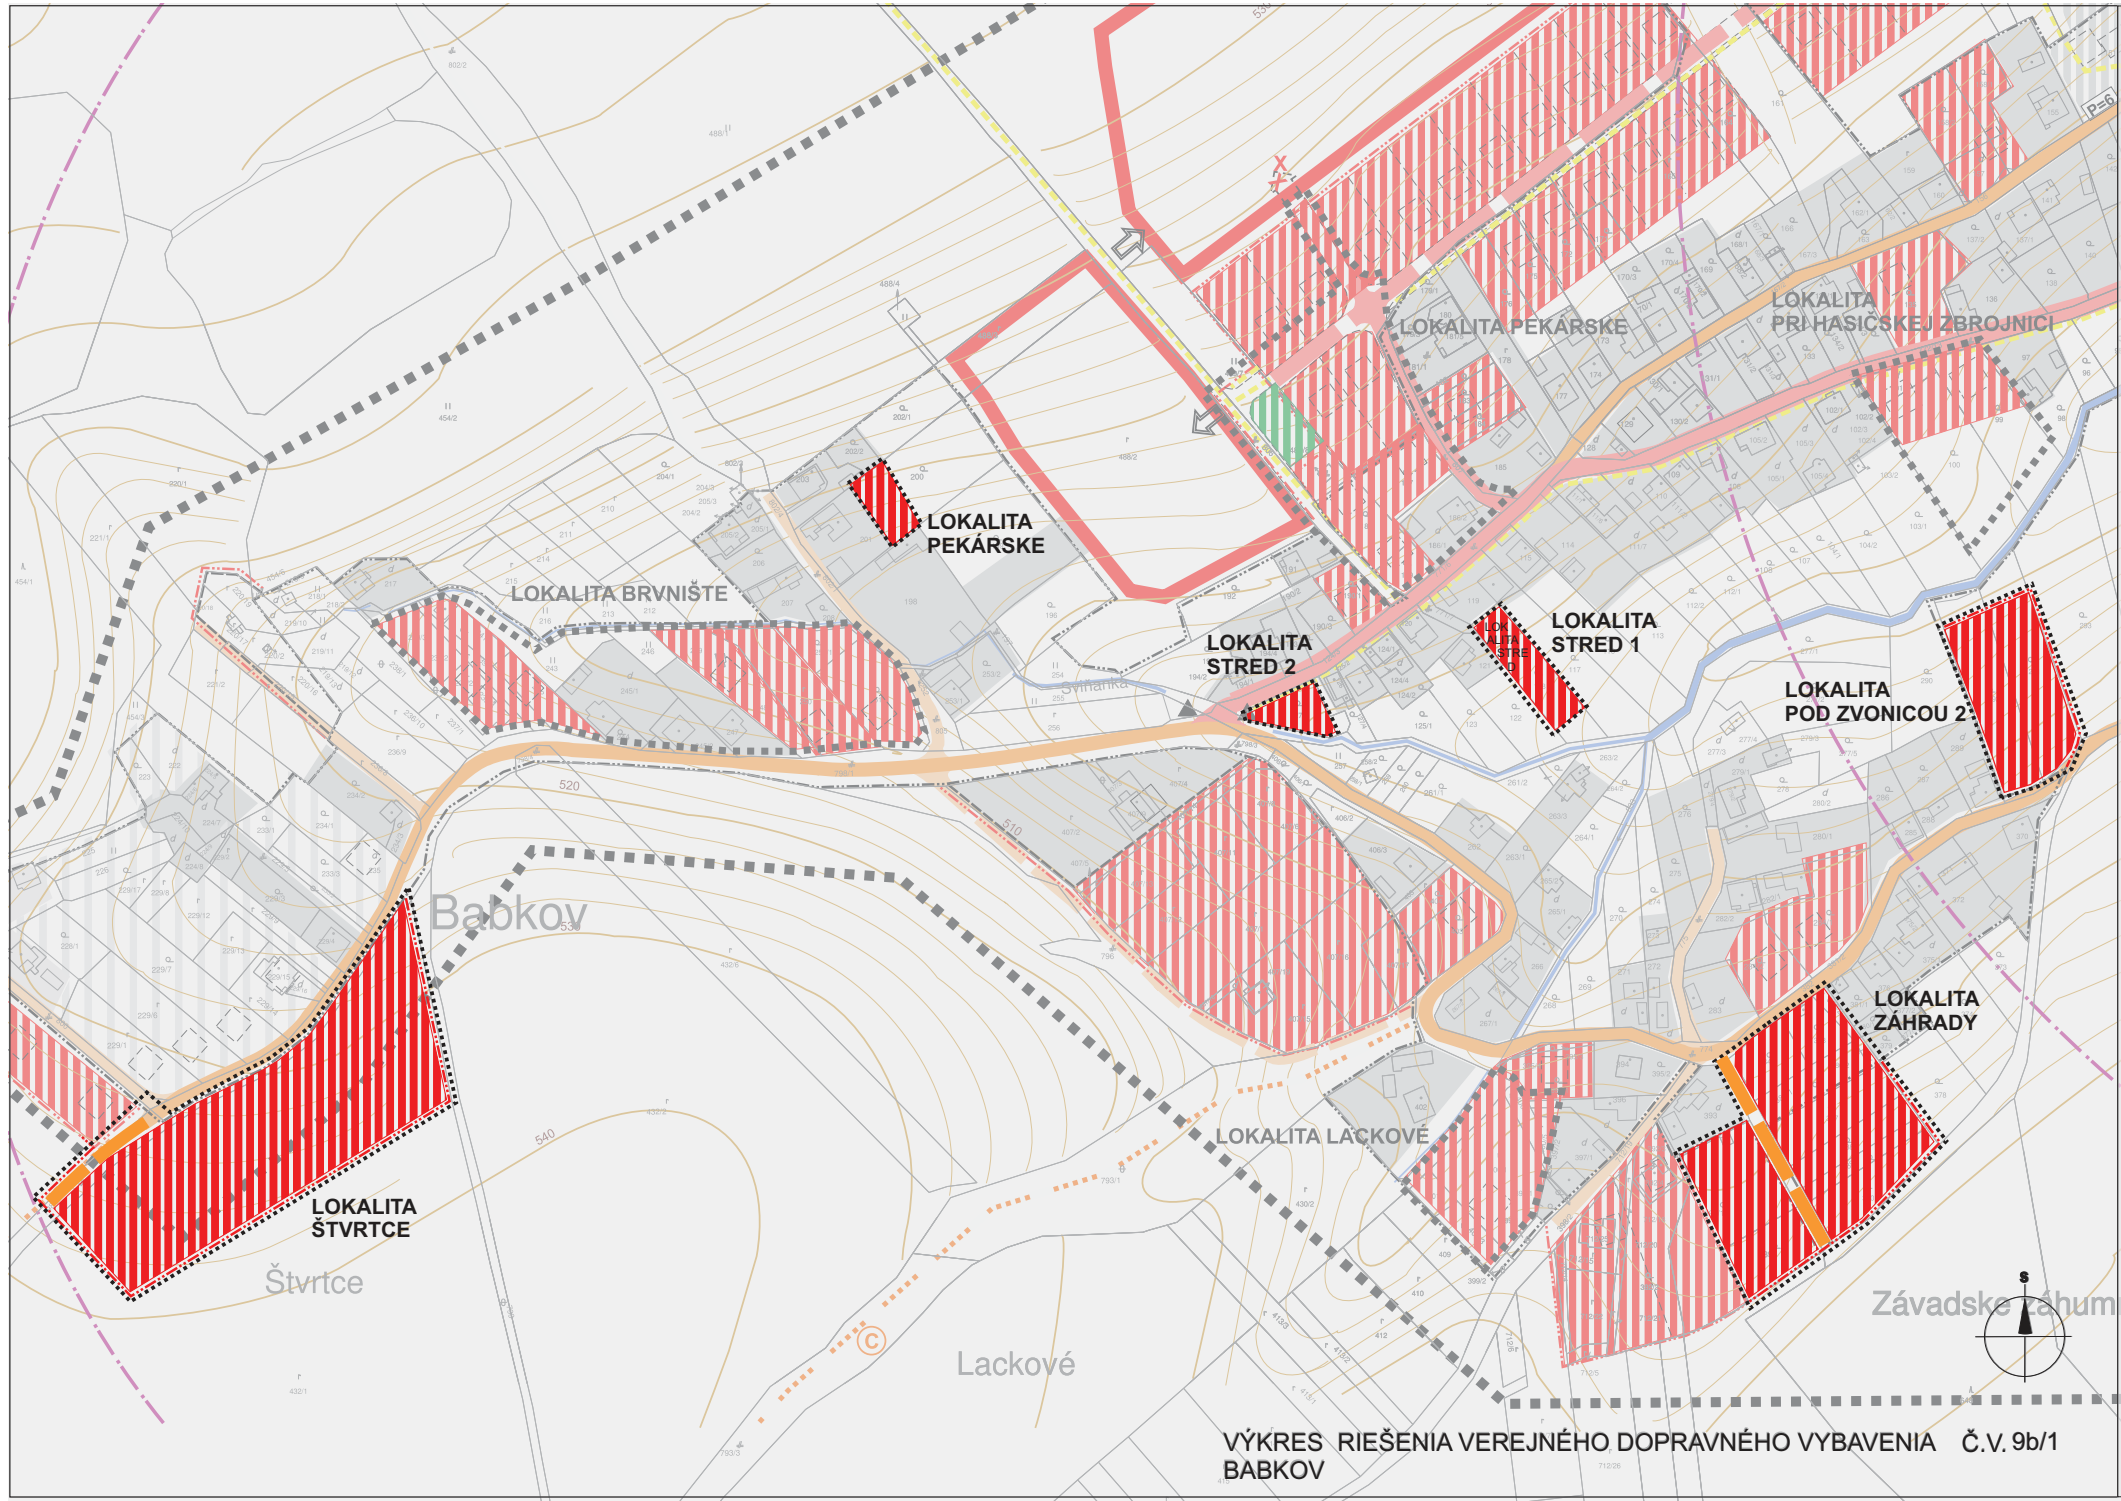

ÚPN - O LIETAVSKÁ SVINNÁ - BABKOV BABKOV NÁVRH ZaD č.3

LEGENDA :

STAV	NÁVRH	VÝHLAD	
			HRANICA RIEŠENÉHO ÚZEMIA
			HRANICA KATASTRÁLNEHO ÚZEMIA
			HRANICA ZASTAVANÉHO ÚZEMIA K 1.1.1990
			HRANICA SKUTOČNE ZASTAVANÉHO ÚZEMIA
			PLOCHY I.B.V - RODINNÝCH DOMOV
			OSTATNÉ ZASTAVANÉ PLOCHY
			CINTORÍN
			ŠTÁTNA CESTA III / 518007 / V ZASTAVANOM ÚZEMÍ B3 - MZ 8,5 / 50/
			OBSLUŽNÁ KOMUNIKÁCIA C3 - MO 6 / 40
			OBYTNÁ ZÓNA, KOMUNIKÁCIA C3 - MO 5,5 / 30 0
			OBYTNÁ ZÓNA, ZJAZDNÝ CHODNÍK D1 - MOU 4,5; 4 / 30
			PEŠIE KOMUNIKÁCIE A PRIESTRANSTVÁ
			AUTOBUSOVÉ ZASTÁVKY
			PARKOVISKÁ
			ZNAČENÉ TURISTICKÉ TRASY
			NÁUČNÉ CHODNIKY
			CYKLOTRASY - VEĽKÝ OKRUH, PREPOJENIE OBCÍ
			CYKLOTRASY, TURISTICKÉ TRASY, LYŽIARSKÉ BEŽECKÉ TRATE - MALÝ OKRUH
			CYKLOTRASY, TURISTICKÉ TRASY, LYŽIARSKÉ BEŽECKÉ TRATE
			IZOCHRÓNA PEŠEJ DOSTUPNOSTI / 500m /
			VODNÉ TOKY

LEGENDA PLATÍ PRE VÝKRESY č.9b/1, č.9b/2,

VÝKRES RIEŠENIA VEREJNÉHO DOPRAVNÉHO VYBAVENIA č.v. 9b



Hlavný riešiteľ: Ing. arch. Vladimír Barčiak - autorizovaný architekt 0913 AA		
Urbanizmus:	Ing. arch. Vladimír Barčiak	ING. ARCH. VLADIMÍR BARČIAK 0913 AA GERLACHOVSKÁ 9, 01008 ŽILINA č.t. 0903954837
Ochrana prírody:	Ing. Marta Hajniková	
Doprava:	Ing. Ondrej Brónček	
Energetika:	Ing. Karol Kollársky	
Vod. hospodárstvo:	Ing. Michal Leštach	
Plyn:	Ing. Karol Kollársky	
Pol'nohospodárska pôda:	Marta Kučerová	
Digitálne spracovanie:	Marta Kučerová	
Obstarávateľ:	Obec Lietavská Svinná - Babkov	Dátum: august 2017