


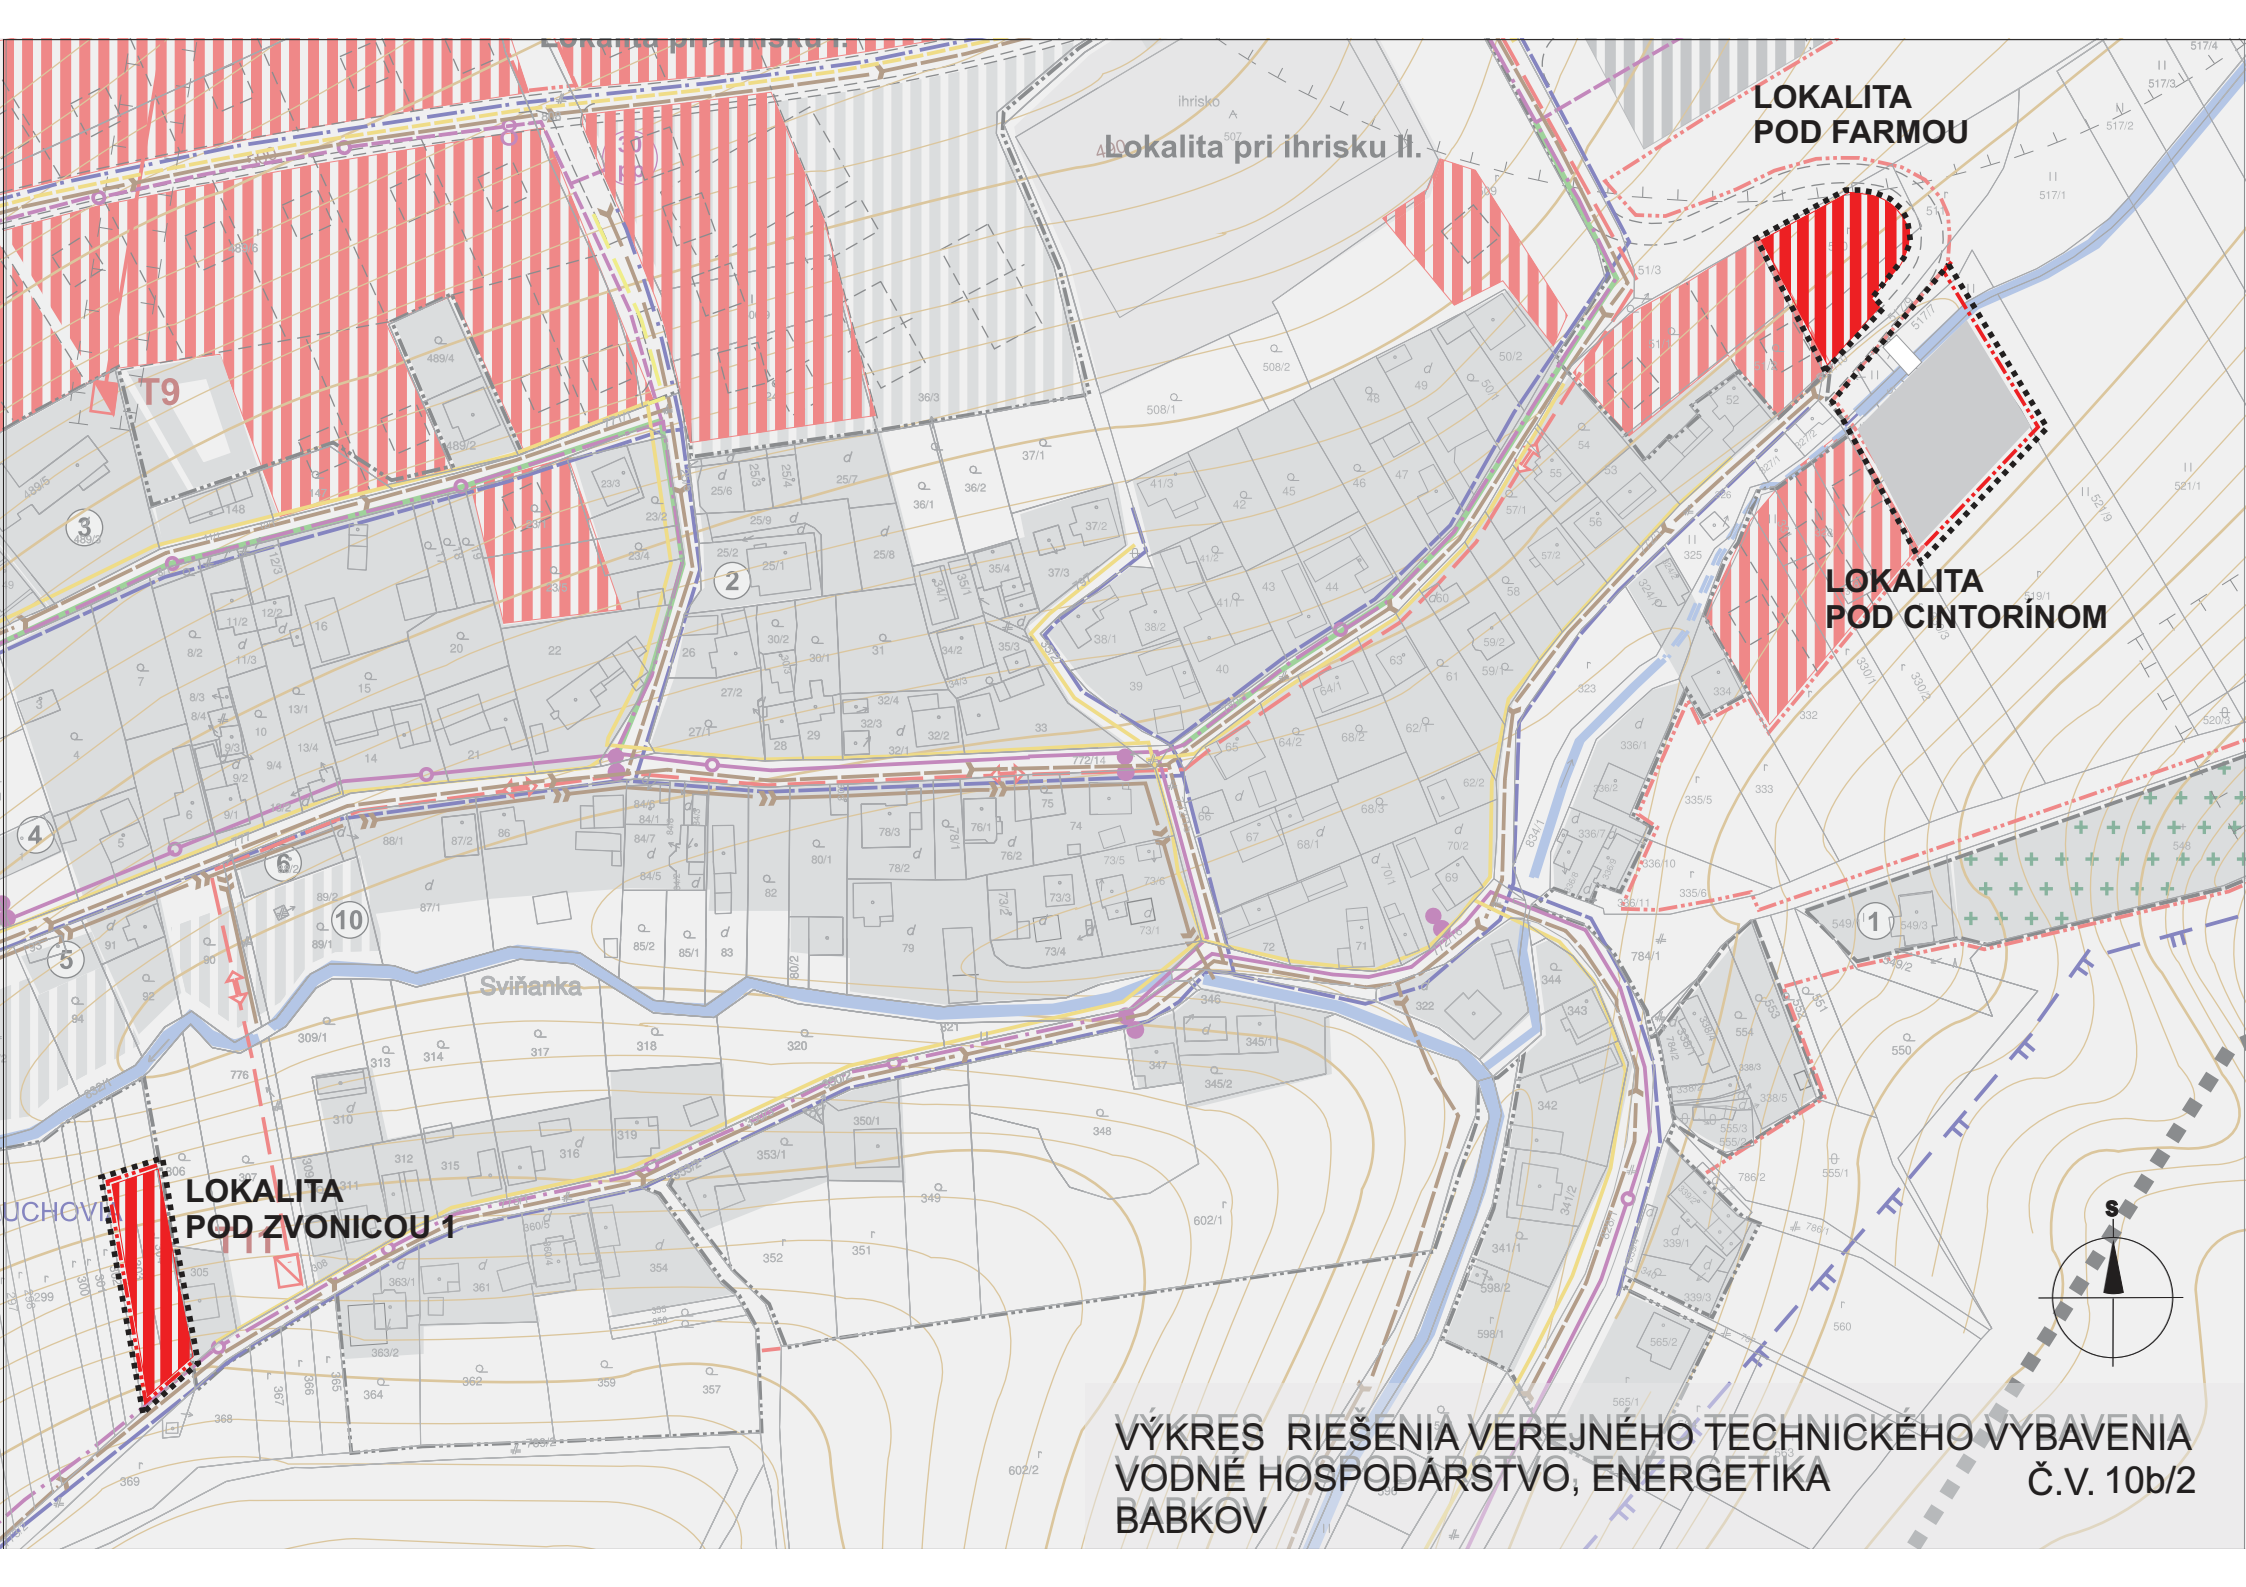

LOKALITA PRI IHRISKU II.

LOKALITA
POD FARMOU

LOKALITA
POD CINTORINOM

LOKALITA
POD ZVONICOU 1

VÝKRES RIEŠENIA VEREJNÉHO TECHNICKÉHO VYBAVENIA
VODNÉ HOSPODÁRSTVO, ENERGETIKA
BABKOV

Č.v. 10b/2