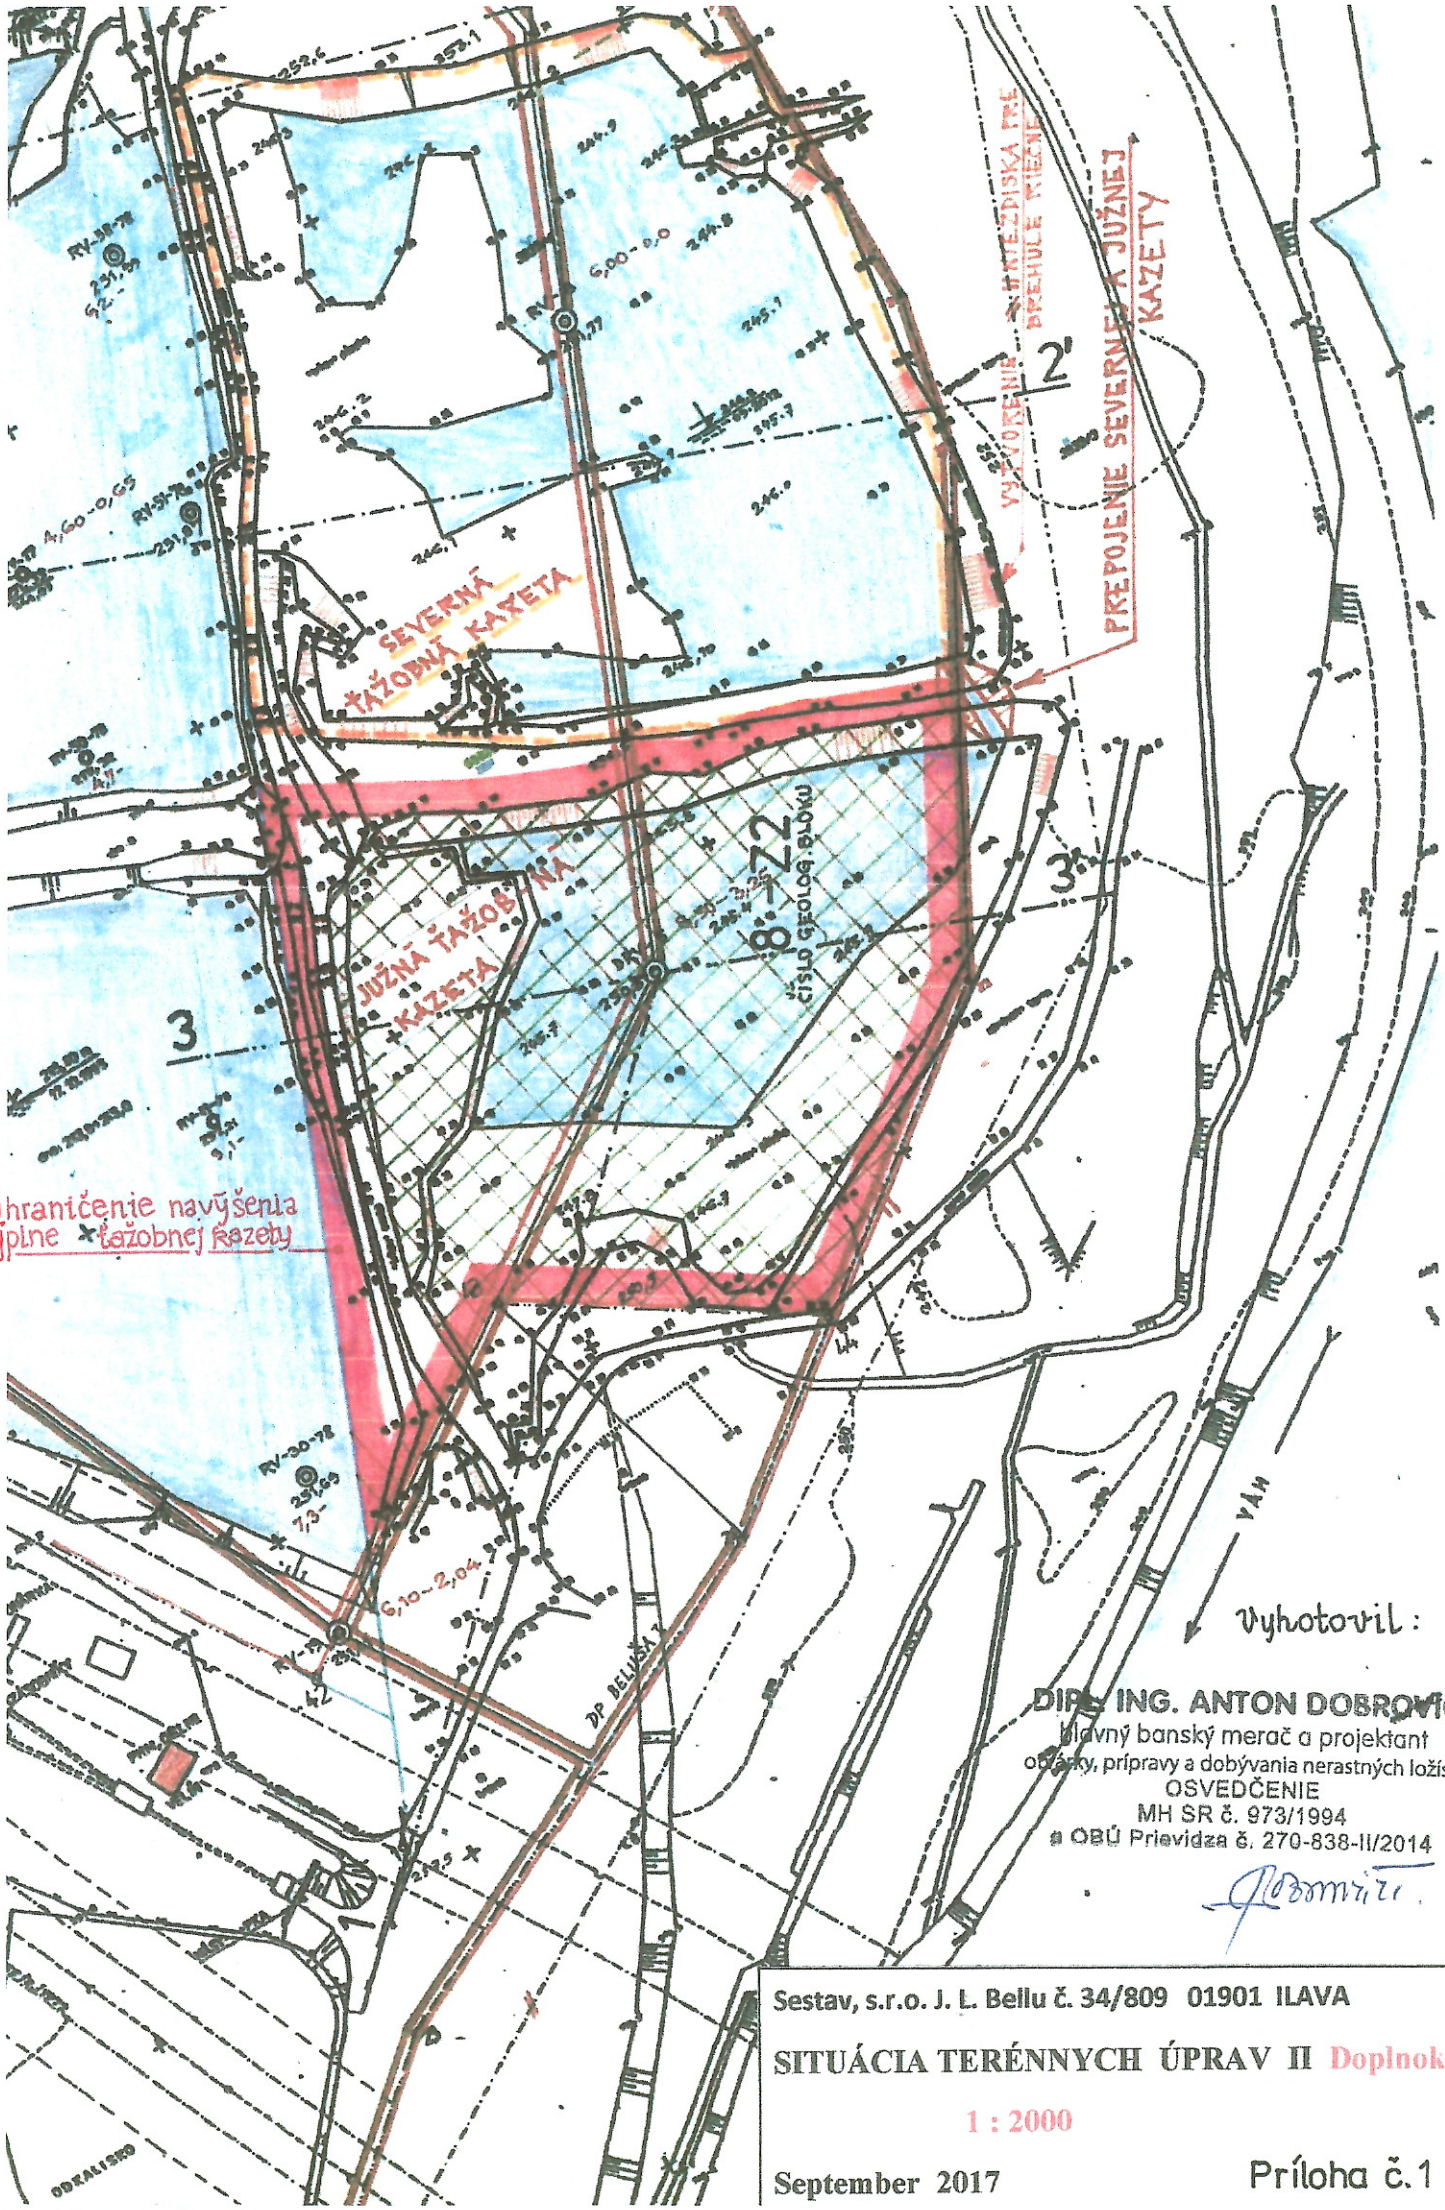


Vyhotovil :

DIPL. ING. ANTON DOBROVIČ
hlavný banský merač a projektant
otváky, prípravy a dobývania nerastných ložísk
OSVEDČENIE
MH SR č. 973/1994
a OBÚ Prievidza č. 270-838-II/2014

Sestav, s.r.o. J. L. Bellu č. 34/809 01901 ILAVA

SITUÁCIA TERÉNNYCH ÚPRAV II Doplnok č. 1

1 : 2000

September 2017

Príloha č.1