


# ÚZEMNÝ PLÁN OBCE PODHÁJSKA

## ŠIRŠIE VZŤAHY

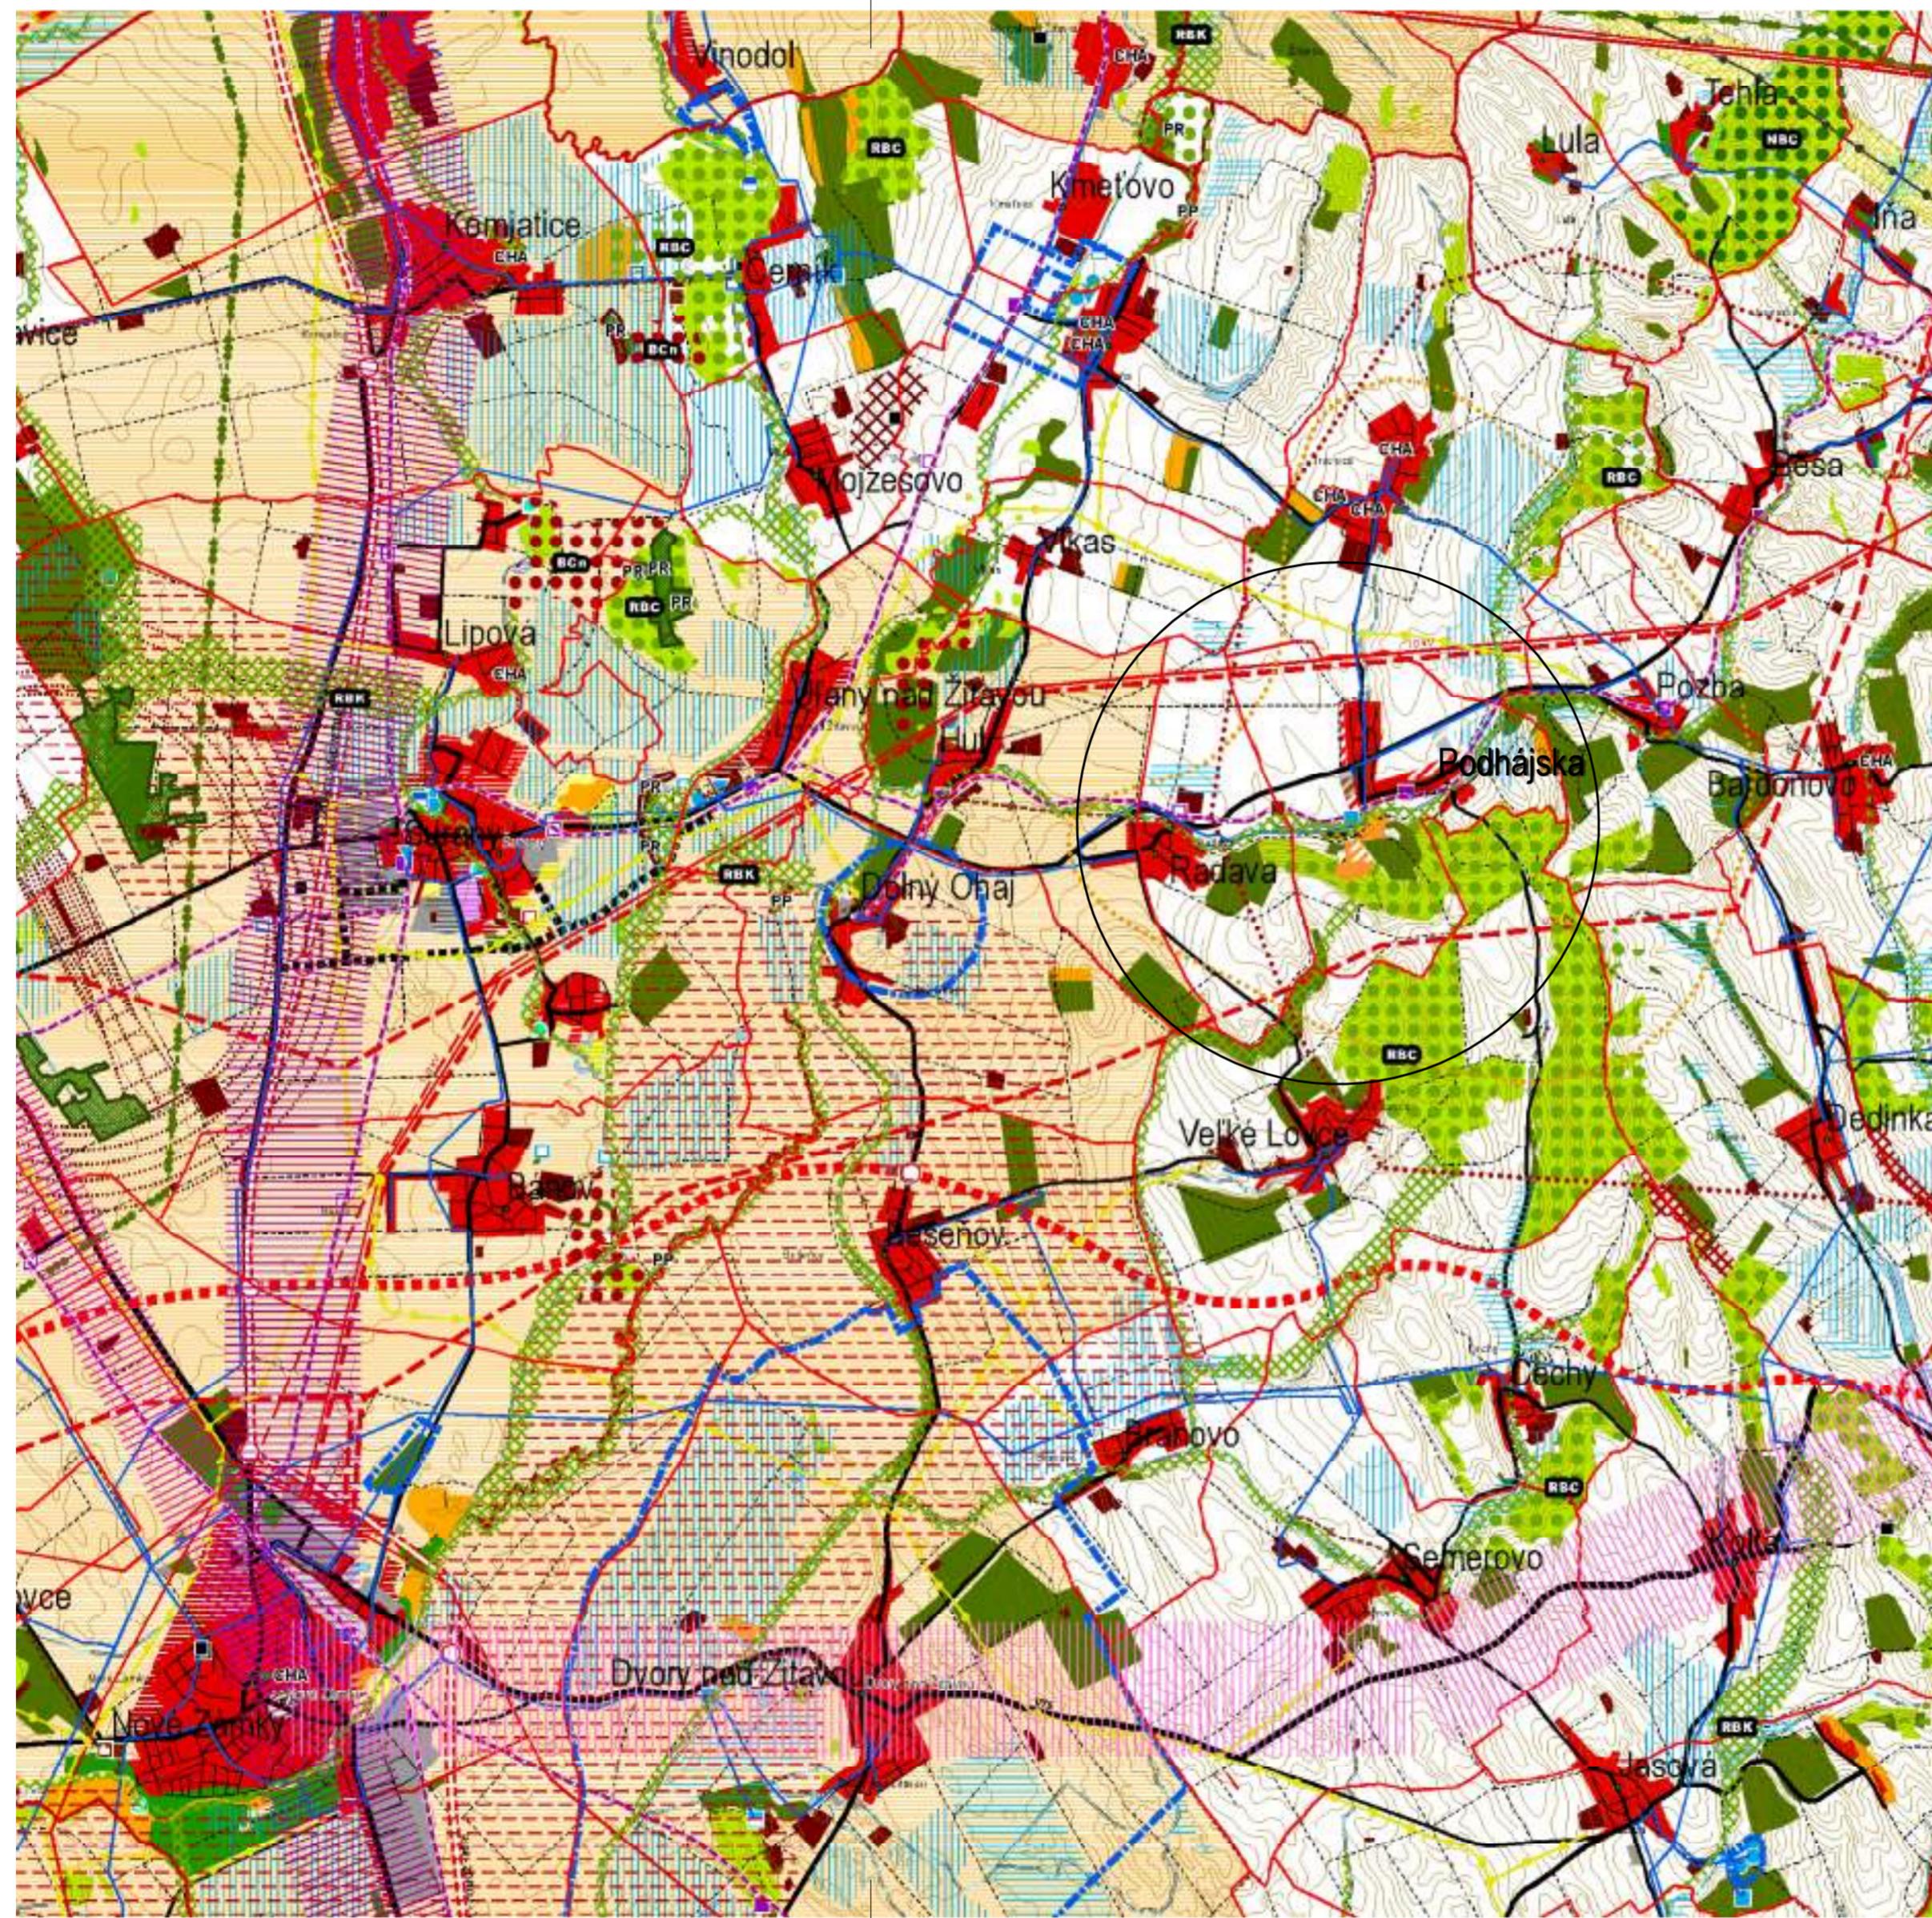

### LEGENDA :

STAV	NÁVRH	VÝHĽAD	
			Hranica kraja
			Hranica okresu
			Hranica katastrálneho územia
			Obytné územie
			Plochy občianskej výbavosti
			Plochy rekreačného a cestovného ruchu
			Plochy športu
			Plochy výroby, skladov, ťažby a skladov odpadu
			Plochy zariadení poľnohospodárskej výrobky
			Vodné toky, plochy a nádrže
			Plochy zelené, vinic a sadov
			Plochy lesov
			Ťažisko osídlenia I. úrovne - jadrové pásmo
			Ťažisko osídlenia I. úrovne - primestské pásmo
			Ťažisko osídlenia I. úrovne - okrajové pásmo
			Ťažisko osídlenia - pridružené centrum
			Ťažisko osídlenia II. úrovne
			Ťažisko osídlenia III. úrovne - 1. skupina
			Ťažisko osídlenia III. úrovne - 2. skupina
			Centrá osídlenia
			Rozvojová os II. stupňa
			Rozvojová os III. stupňa
			Chránené územie geotermálnej energie
			Mokrade
			Zvěmica
			Ochranné pásmo liečivých prameňov
			Pásma hygienickej ochrany vodného zdroja
			Rekreačný celok
			Biocentrum
			Provinčné biocentrum
			Regionálne biocentrum
			Nadregionálne biocentrum
			Biotorid
			Regionálny biotorid
			Nadregionálmy biotorid
			Prirodňá rezervácia
			Prirodňá pamiatka
			Chránený areál
			Chránené vtáčie lokality
			Cesty I. triedy
			Cesty II. triedy
			Cesty III. triedy
			Miestne komunikácie
			Poľné cesty
			Preložky cest
			Rozvojové komunikácie
			Križovatky
			Železničná trať
			Železničná stanica
			Železničná zastávka
			Ochranné pásmo letiská
			Hlavné cykloturistické trasy
			Vodovod
			Kanalizácia
			Tranzitný plynovod
			VVTL plynovod
			VTL plynovod
			Elektrické 110 kV vedenie
			Elektrické 220 kV vedenie
			Elektrické 400 kV vedenie
			Ropovod
			Transformačná stanica 110/22
			ČS vodovodu
			Vodojem
			Pramen, studňa
			ČOV
			Hydromeliorácie - odvodnenia
			Hydromeliorácie - závlahy
			Skládky
			Chránené ložiskové územia

ZHOTOVITEĽ:	ING. ARCH. VLASTA ČAMAJOVÁ
DOKUMENT	
ÚZEMNÝ PLÁN OBCE PODHÁJSKA - NÁVRH	
VÝKRES	ŠIRŠIE VZŤAHY
OBEC	PODHÁJSKA
OKRES	NOVÉ ZÁMKY
DÁTUM	06/2017
Č. VÝKRESU	1 : 50 000
1	