

ÚZEMNÝ PLÁN OBCE PODHÁJSKA VEREJNÉ DOPRAVNÉ VYBAVENIE


LEGENDA :

STAV	NÁVRH	VÝHEAD	
			Hranica riešeného územia
			Hranica katastrálneho územia obce
			Hranica zastavaného územia obce k 1.1.1990
			Hranica urbanistických okrskov
			Hranica ochranných pásiem všetkého druhu
			Plochy rodinných domov
			Plochy bytových domov
			Obytne plochy s prevládajúcou rekreačnou funkciou
			Plochy občianskej vybavenosti a soc. infraštruktúry
			Plochy dopravných a technických zariadení
			Plochy rekreácie a cestovného ruchu
			Plochy športu
			Plochy výroby, skladov, fažby a skládok odpadu
			Plochy zariadení poľnohospodárskej výroby
			Plochy verejnej zelene
			Plochy sprievodnej a izolačnej zelene
			Plochy cintorína
			Vodné toky, plochy a nádrže
			Omá pôda
			Trvalé trávne porasty
			Záhrady
			Vinice
			Sady
			Plochy lesov
			Plochy močiarov
			Ostatné plochy

POPIS ROZVOJOVÝCH LOKALÍT :

A1	Svätuša / Bytové domy - lokalita Za humnami	C4	Ubytovanie v súkromí - Lúčna ulica	G1	Rozšírenie výrobné zóny pri areáli Kraintek
B1	Svätuša / Rodinné domy - Za slivámi	C5	Ubytovanie v súkromí - pod lesom	G2	Zberný dvor pri areáli Kraintek (bývalé PD Belek)
B2	Svätuša / Rodinné domy - Zdravotnícka ulica	D1	Občianska vybavenosť v novom centre obce	G3	Zmiešané územie pre poľnohospodárstvo a výrobu
B3	Belek / Rodinné domy - ulica Za humnami	D2	Občianska vybavenosť - severný vstup do obce	H1	Verejná zeleň - park pri kúpalisku Termál
B4	Belek / Rodinné domy - Kováčska ulica	E1	Plochy rekreácie a CR - Pod vinohradmi	H2	Verejná zeleň - promenáda (Trávnický potok)
B5	Belek / Rodinné domy - pod výrobným areálom	E2	Plochy rekreácie a CR - nad vilou Gracia	H3	Verejná zeleň - promenáda (potok Liska)
B6	Belek / Rodinné domy - Štepičská ulica	E3	Plochy rekreácie a CR - pod vinicami	H4	Verejná zeleň - lescopark na brehu potoka Liska
B7	Svätuša / Rodinné domy - Nová a Senčianska ulica	E4	Plochy rekreácie a CR - lokalita Dreviny	H5	Verejná zeleň - pri bytovkách / Belek
C1	Ubytovanie v súkromí - pod PD Radava v Svätuši	E5	Plochy rekreácie a CR - pod bytovkami / Belek	I1	Záchytné parkovisko pri strelnici
C2	Ubytovanie v súkromí - Železničná ulica	F1	Športové a oddychové plochy pri bytovkách / Belek	I2	Záchytné parkovisko pri kúpalisku Termál
C3	Ubytovanie v súkromí - lokalita Za humnami	F2	Športovo-rekreačná zóna pri vodnej ploche Gergeľ		

	PARÉ Č.		ZHOTOVITEĽ	ING. ARCH. VLASTA ČAMAJOVÁ
			DOKUMENT	ÚZEMNÝ PLÁN OBCE PODHÁJSKA - NÁVRH
			VÝKRES	VEREJNÉ DOPRAVNÉ VYBAVENIE
			OBEC	PODHÁJSKA
			OKRES	NOVÉ ZÁMKY
			DÁTUM	06/2017
			Č. VÝKRESU	4
			MIERKA	1 : 5 000

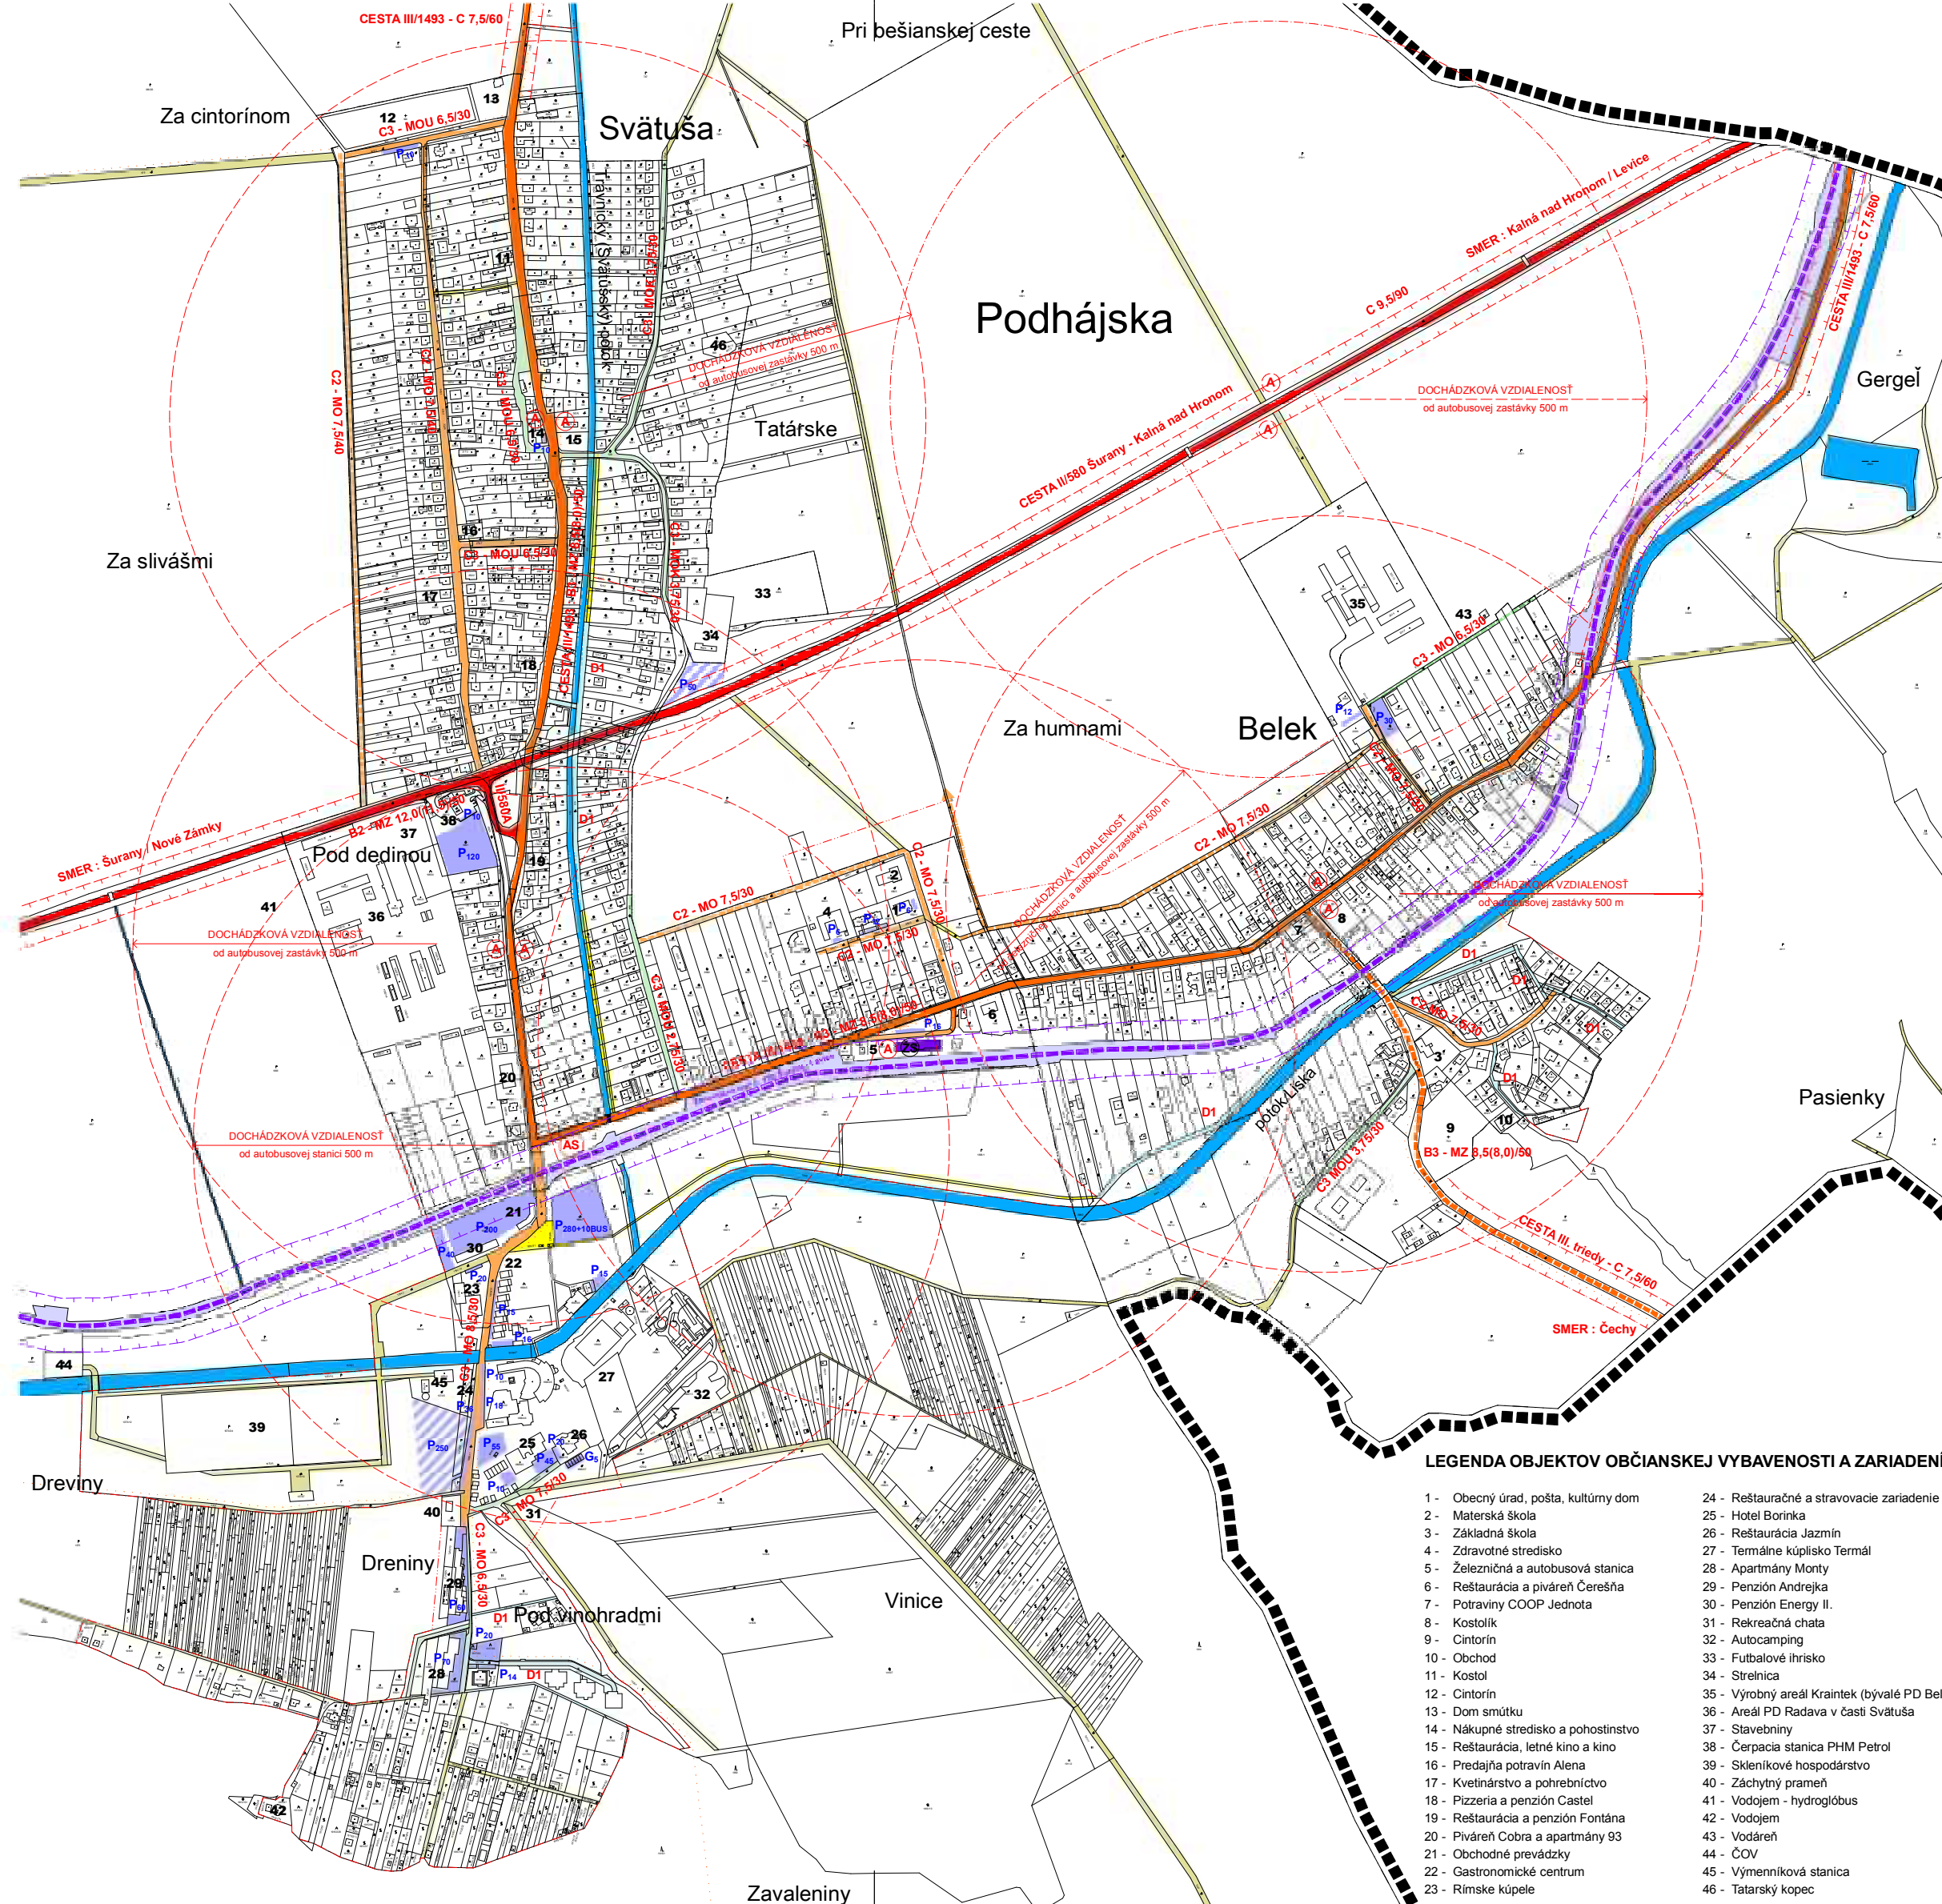

LEGENDA OBJEKTŮ OBČIANSKEJ VYBAVENOSTI A ZARIADENÍ

- 1 - Obecný úrad, pošta, kultúrny dom
- 2 - Materská škola
- 3 - Základná škola
- 4 - Zdravotné stredisko
- 5 - Železničná a autobusová stanica
- 6 - Reštaurácia a piváreň Čerešňa
- 7 - Potravinový COOP Jednota
- 8 - Kostolík
- 9 - Cintorín
- 10 - Obchod
- 11 - Kostol
- 12 - Cintorín
- 13 - Dom smútku
- 14 - Nákupné stredisko a pohostinstvo
- 15 - Reštaurácia, letné kino a kino
- 16 - Predajňa potravín Alena
- 17 - Kvetníctvo a pohrebničníctvo
- 18 - Pizzeria a penzión Castel
- 19 - Reštaurácia a penzión Fontána
- 20 - Piváreň Cobra a apartmány 93
- 21 - Obchodné prevádzky
- 22 - Gastronomické centrum
- 23 - Rímske kúpele
- 24 - Reštaurácia a stravovacie zariadenie
- 25 - Hotel Borinka
- 26 - Reštaurácia Jazzmín
- 27 - Termálne kúpalisko Termál
- 28 - Apartmány Monty
- 29 - Penzión Andrejka
- 30 - Penzión Energy II.
- 31 - Rekreačná chata
- 32 - Autocamping
- 33 - Futbalové ihrisko
- 34 - Strelnica
- 35 - Výrobný areál Kraintek (bývalé PD Belek)
- 36 - Areál PD Radava v časti Svätuša
- 37 - Stavebniny
- 38 - Čerpadacia stanica PHM Petrol
- 39 - Skleníkové hospodárstvo
- 40 - Záchytný prameň
- 41 - Vodáreň - hydroglobus
- 42 - Vodáreň
- 43 - ČOV
- 44 - Vymenníková stanica
- 45 - Tatársky kopec