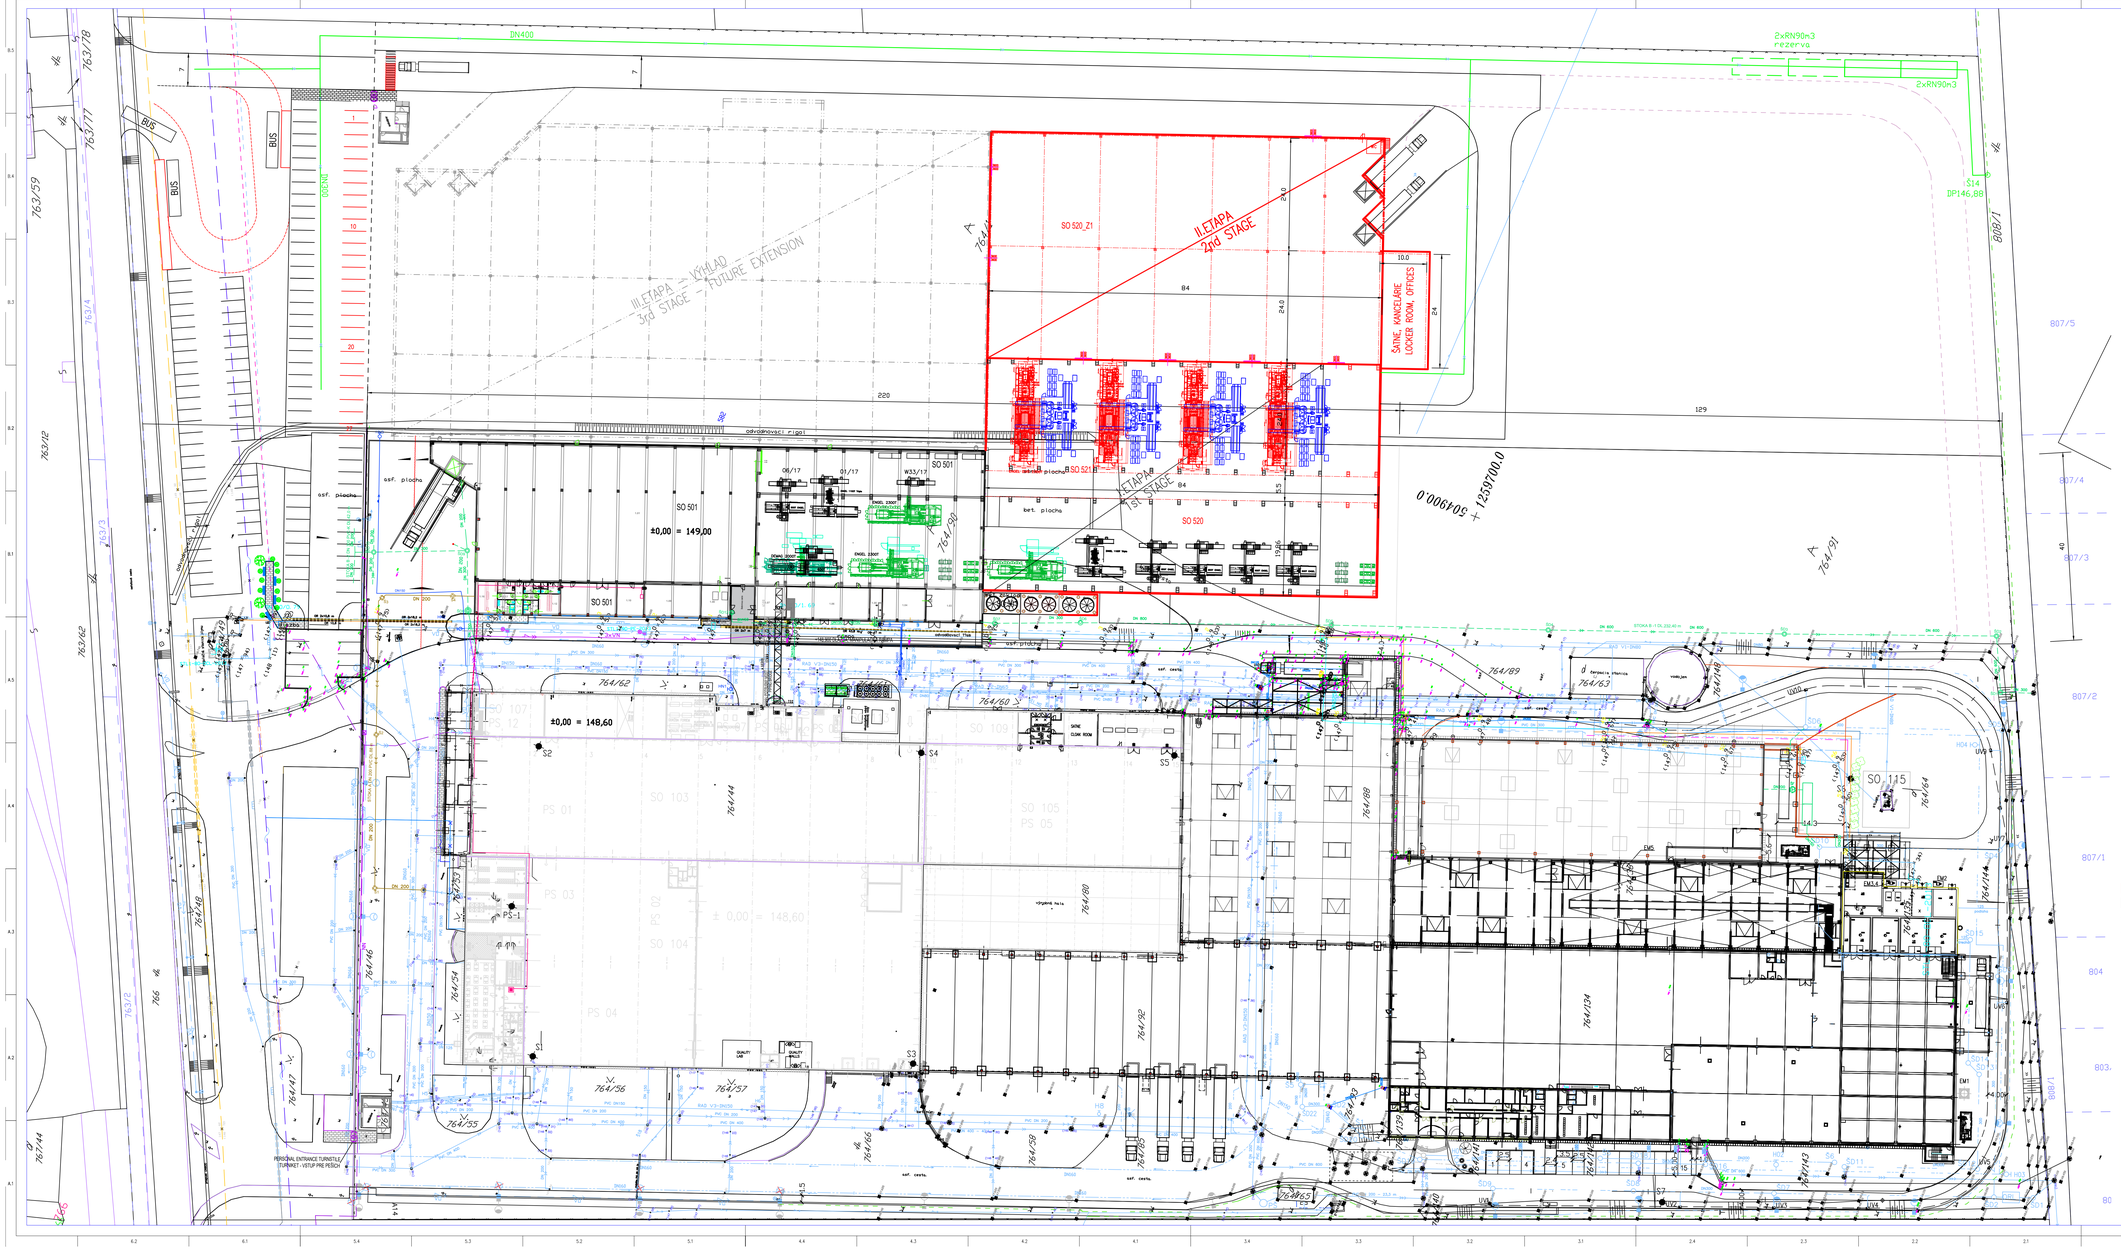

EXISTUJÚCE SIETE / EXISTING DISTRIBUTION SYSTEMS

- KANALIZÁCIA SPLAŠKOVÁ / SEWAGE SEWER
- KANALIZÁCIA DAŽĎOVÁ / RAIN WATER SEWER
- PITNÁ VODA / DRINKING WATER
- PRIEMYSELNÁ VODA /INDUSTRIAL WATER
- SHZ / SPRINKLER
- EL. VEDENIE NN / LOW VOLTAGE LINE
- EL. VEDENIE VN / HIGH VOLTAGE LINE
- VONKAJŠIE OSVETLENIE / OUTER LIGHTING
- TELEKOMUNIKAČNÁ PRÍPOJKA / TELECOMMUNICATION EXTENSION
- PRÍPOJKA PLYNU STL / MP GAS CONNECTION
- PRÍPOJKA PLYNU VTL / HP GAS CONNECTION

LEGENDA: / LEGEND:

- PROJEKTOVANÝ STAV – ASFALT/ DESIGN STATE ASPHALT
- EXISTUJÚCI STAV / EXISTING STATE
- PARCELY SÚBORU C–KN
- PARCELY SÚBORU E–KN

POZNÁMKA:

PRED ZAČATÍM STAVEBNÝCH PRÁC INVESTOR ZABEZPEČÍ VYZNAČENIE PODZEMNÝCH ROZVODOV, ABY NEDOŠLO K ICH POŠKODENIU

SÚRADNICOVÝ SYSTÉM : S–JTSK, VÝŠKOVÝ SYSTÉM : Bpv

±0,000 = 149,000 m.n.m.

HW engineering HW ENGINEERING, S.R.O. PO Box 924, 040 01 KOŠICE TEL.: +421/901733089	VÝRAZNÁ DRAWN: ING.H.WAGNEROVÁ	ZMENA a REVISION No.	R0
	KONTROLNÁ CHECKED: ING.L.JURKOVÁ	DRUH ZMENY / DATE OF REVISION	-
	SCHVÁLIL APPROVED: ING.H.WAGNEROVÁ	STUPEŇ LEVEL	EIA

BOURBON AUTOMOTIVE PLASTICS

INVESTOR: BOURBON Automotive Plastics Nitra, s.r.o.

MIESTO STAVBY PLACE	Čab 280, 951 24 Nové Sady, Kraj: Nitriansky, Okres: Nitra	ČÍSLO ZÁKAZKY ID No. 1416	DÁTUM DATE 10/2017
STAVBA CONSTRUCTION	Rozšírenie haly C - II.etapa Increasing of hall C - 2nd Stage	MIERKA SCALE 1 : 500 (1 : -)	FORMÁT SIZE A2P=0694
		STUPEŇ LEVEL	Oznámenie o zmene činnosti Announcement about the change
ČIDLÁ SÚPIS SET	-	OBJEKT č. SET No. -	PROFESSIÓN PROFESSION -
PROFESIA PROFESSION	-		
NÁZOV VÝKRESU DRAWING	SITUÁCIA STAVBY SITE LAYOUT	ARCHIVNE ČÍSLO	1416.10.C - 02_Z1

HW ENGINEERING, S.R.O., PO BOX 924, 040 01 KOŠICE, TEL.: +421/901733089, www.hw-engineering.com e-mail: info@hw-engineering.com