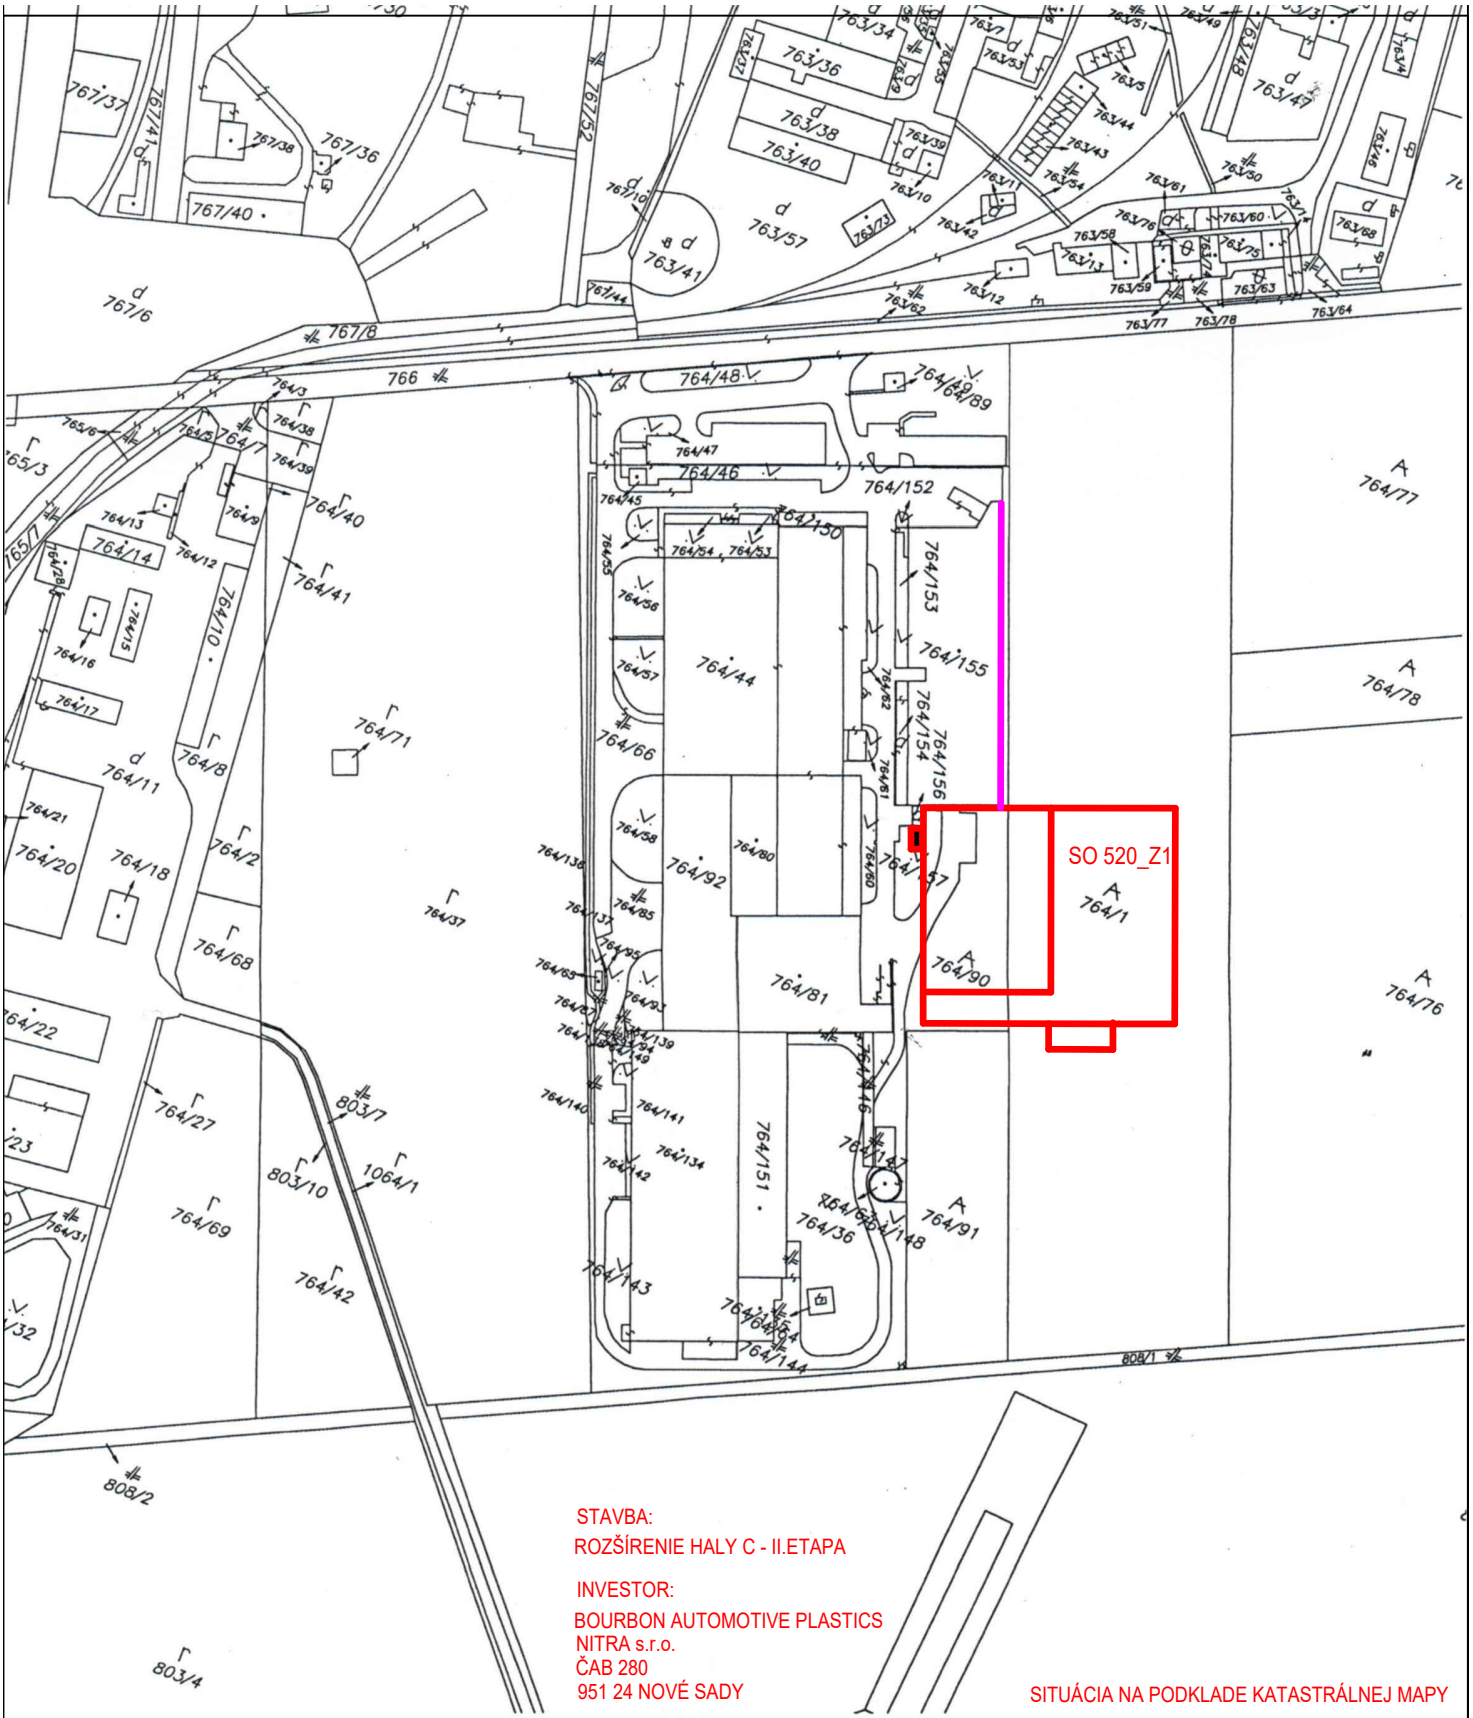

STAVBA:
ROZŠÍRENIE HALY C - II.ETAPA

INVESTOR:
BOURBON AUTOMOTIVE PLASTICS
NITRA s.r.o.
ČAB 280
951 24 NOVÉ SADY

SITUÁCIA NA PODKLADE KATASTRÁLNEJ MAPY

Okresný úrad **Nitra** katastrálny odbor	Okres **Nitra**	Obec **ČAB**	Kat. územie **ČAB**
	Číslo zákazky kt 3315/17	Vektorová mapa	Mierka **1 : 2880**
	KÓPIA KATASTRÁLNEJ MAPY na parcelu:		
	Vyhotovil		
	Dňa **03.04.2017**	Meno **Paucir**	Okresný úrad Nitra katastrálny odbor 3 Spoplatnenie podľa Zák. č. 145/95 Z. z. Pečiatka a podpis