


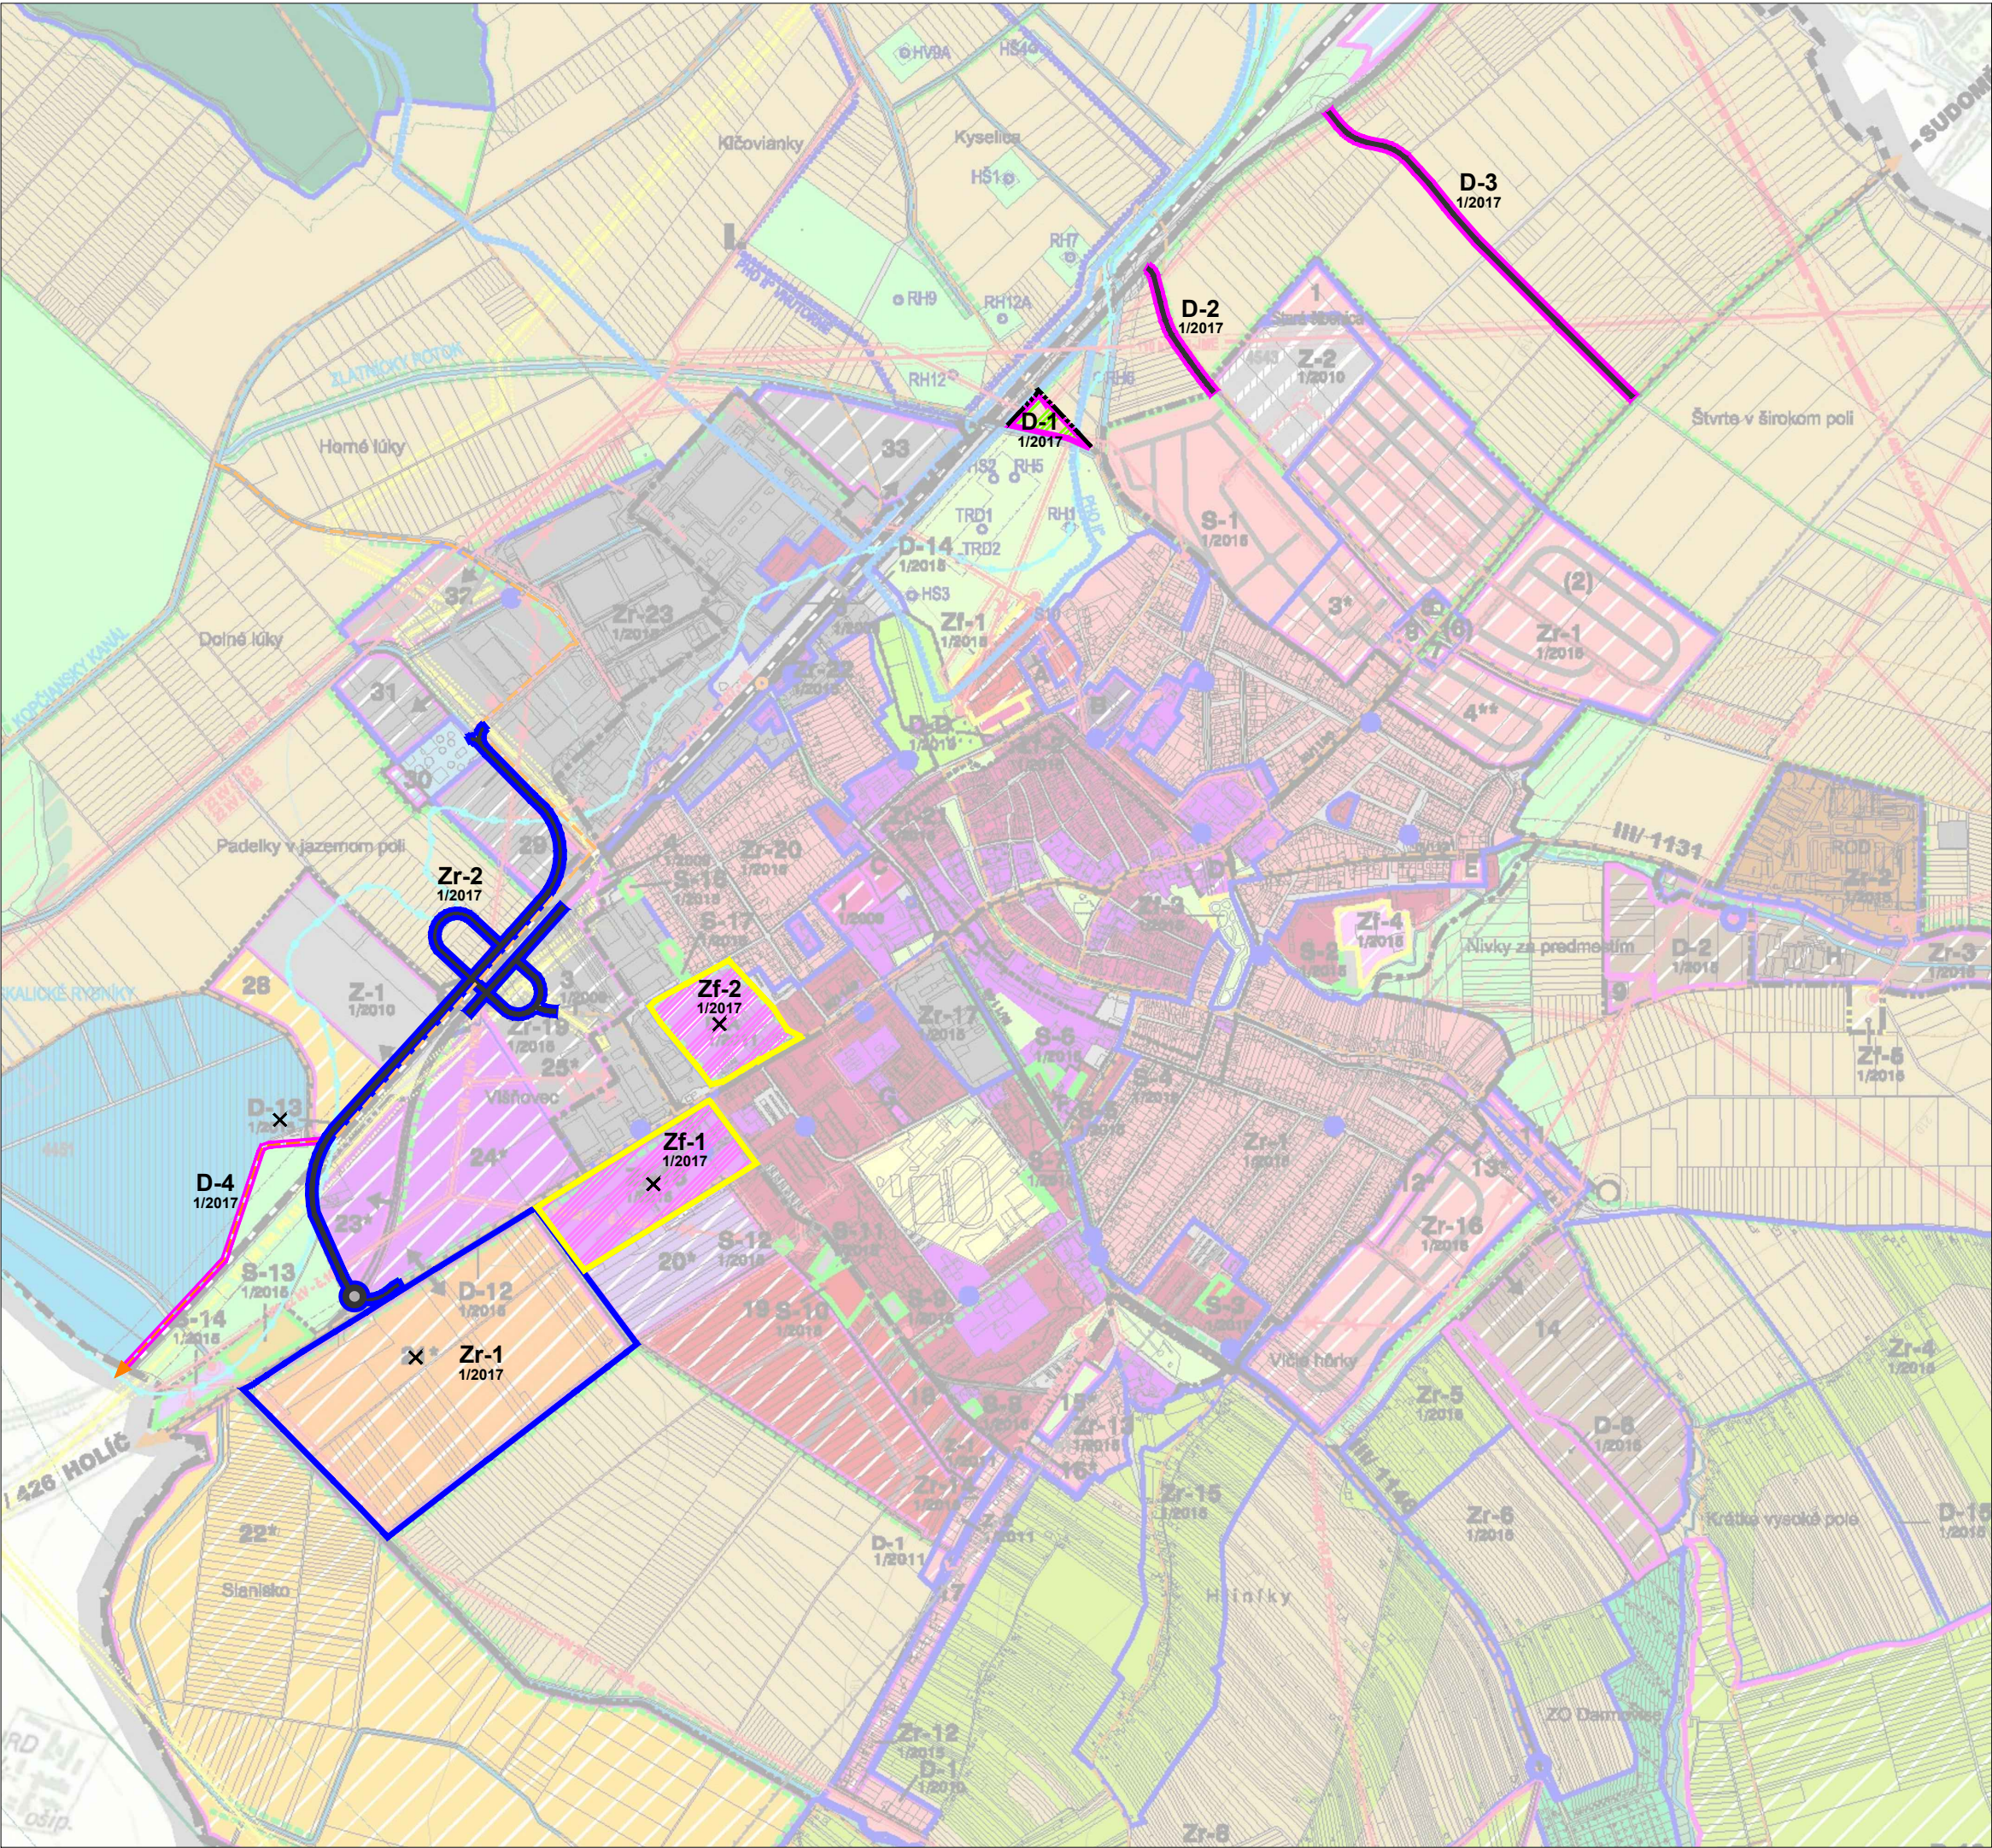

ÚZEMNÝ PLÁN MESTA

SKALICA

2.1 KOMPLEXNÝ NÁVRH PRIESTOROVÉHO USPORIADANIA A FUNKČNÉHO VYUŽITIA ÚZEMIA

OBSTARÁVATEL : MESTO SKALICA, MESTSKÝ ÚRAD SKALICA, NÁMESTIE SLOBODY 10, 909 01, SKALICA

SPRACOVATEĽ : Ing.arch. MONIKA DUDÁŠOVÁ, DROTÁRSKA CESTA 37, 811 02, BRATISLAVA

MIERKA 1:10 000, ZMENŠENÁ NA 1:15 000

© 2017

ZMENY A DOPLNKY Č. 1/2017		
STAV	NÁVRH	ADMINISTRATÍVNE HRANICE
		HRANICA ZASTAVANÉHO ÚZEMIA
OCHRANNÉ A BEZPEČNOSTNÉ PÁSMA		
		BEZ ZMIEN A DOPLNKOV
KOMUNIKAČNÝ SYSTÉM A SYSTÉM HROMADNEJ DOPRAVY		
		MIESTNE KOMUNIKÁCIE, VRÁTANE KRIŽOVATIEK A VER. PRIESTRANSTVÁ
		CYKLOTRASY
HLAVNÉ FUNKČNÉ VYUŽITIE		
		BÝVANIE + OBČIANSKA VYBAVENOSŤ
		VEREJNÁ A VYHRADENÁ ZELEŇ
ROZVOJOVÉ ZÁMERY MESTA *		
		NOVÉ ROZVOJOVÉ PLOCHY/KOMUNIKÁCIE A ICH OZNAČENIE
		ROZVOJOVÉ PLOCHY V ZMYSLE PLATNÉHO ÚPN, SO ZMENOU REGULÁCIE SPOJENEJ SO ZMENOU FUNKČNÉHO VYUŽITIA A ICH OZNAČENIE
		ROZVOJOVÉ PLOCHY/KOMUNIKÁCIE V ZMYSLE PLATNÉHO ÚPN, SO ZMENOU REGULÁCIE/TRASOVANIA - BEZ ZMENY FUNKČNÉHO VYUŽITIA A ICH OZNAČENIE
		JAVY NA ZRUŠENIE

* použité skratky

D - doplnok (vymedzenie nových rozvojových plôch/komunikácií)

Zr - zmena regulácie bez zmeny funkčného využitia (zmena regulácie rozvojových plôch/komunikácií v zmysle platného ÚPN bez zmeny funkčného využitia)

Zf - zmena regulácie so zmenou funkčného využitia (zmena regulácie rozvojových plôch v zmysle platného ÚPN spojená so zmenou funkčného využitia)

** zámer Zr-2 je kvôli zabezpečeniu prehľadnosti zakreslený v celom rozsahu (aj v miestach, kde už bol schválený platným ÚPN mesta)

POZNÁMKA:

VÝKRES JE SPRACOVANÝ DO VÝREZU KOMPLEXNÉHO NÁVRHU PRIESTOROVÉHO USPORIADANIA A FUNKČNÉHO VYUŽÍVANIA ÚZEMIA ČISTOPISU PLATNÉHO ÚPN MESTA SKALICA (ÚPLNE ZNENIE V ZNENÍ ZMIEN A DOPLNKOV č.1/2009, 1/2010, 1/2011, 1/2015).