


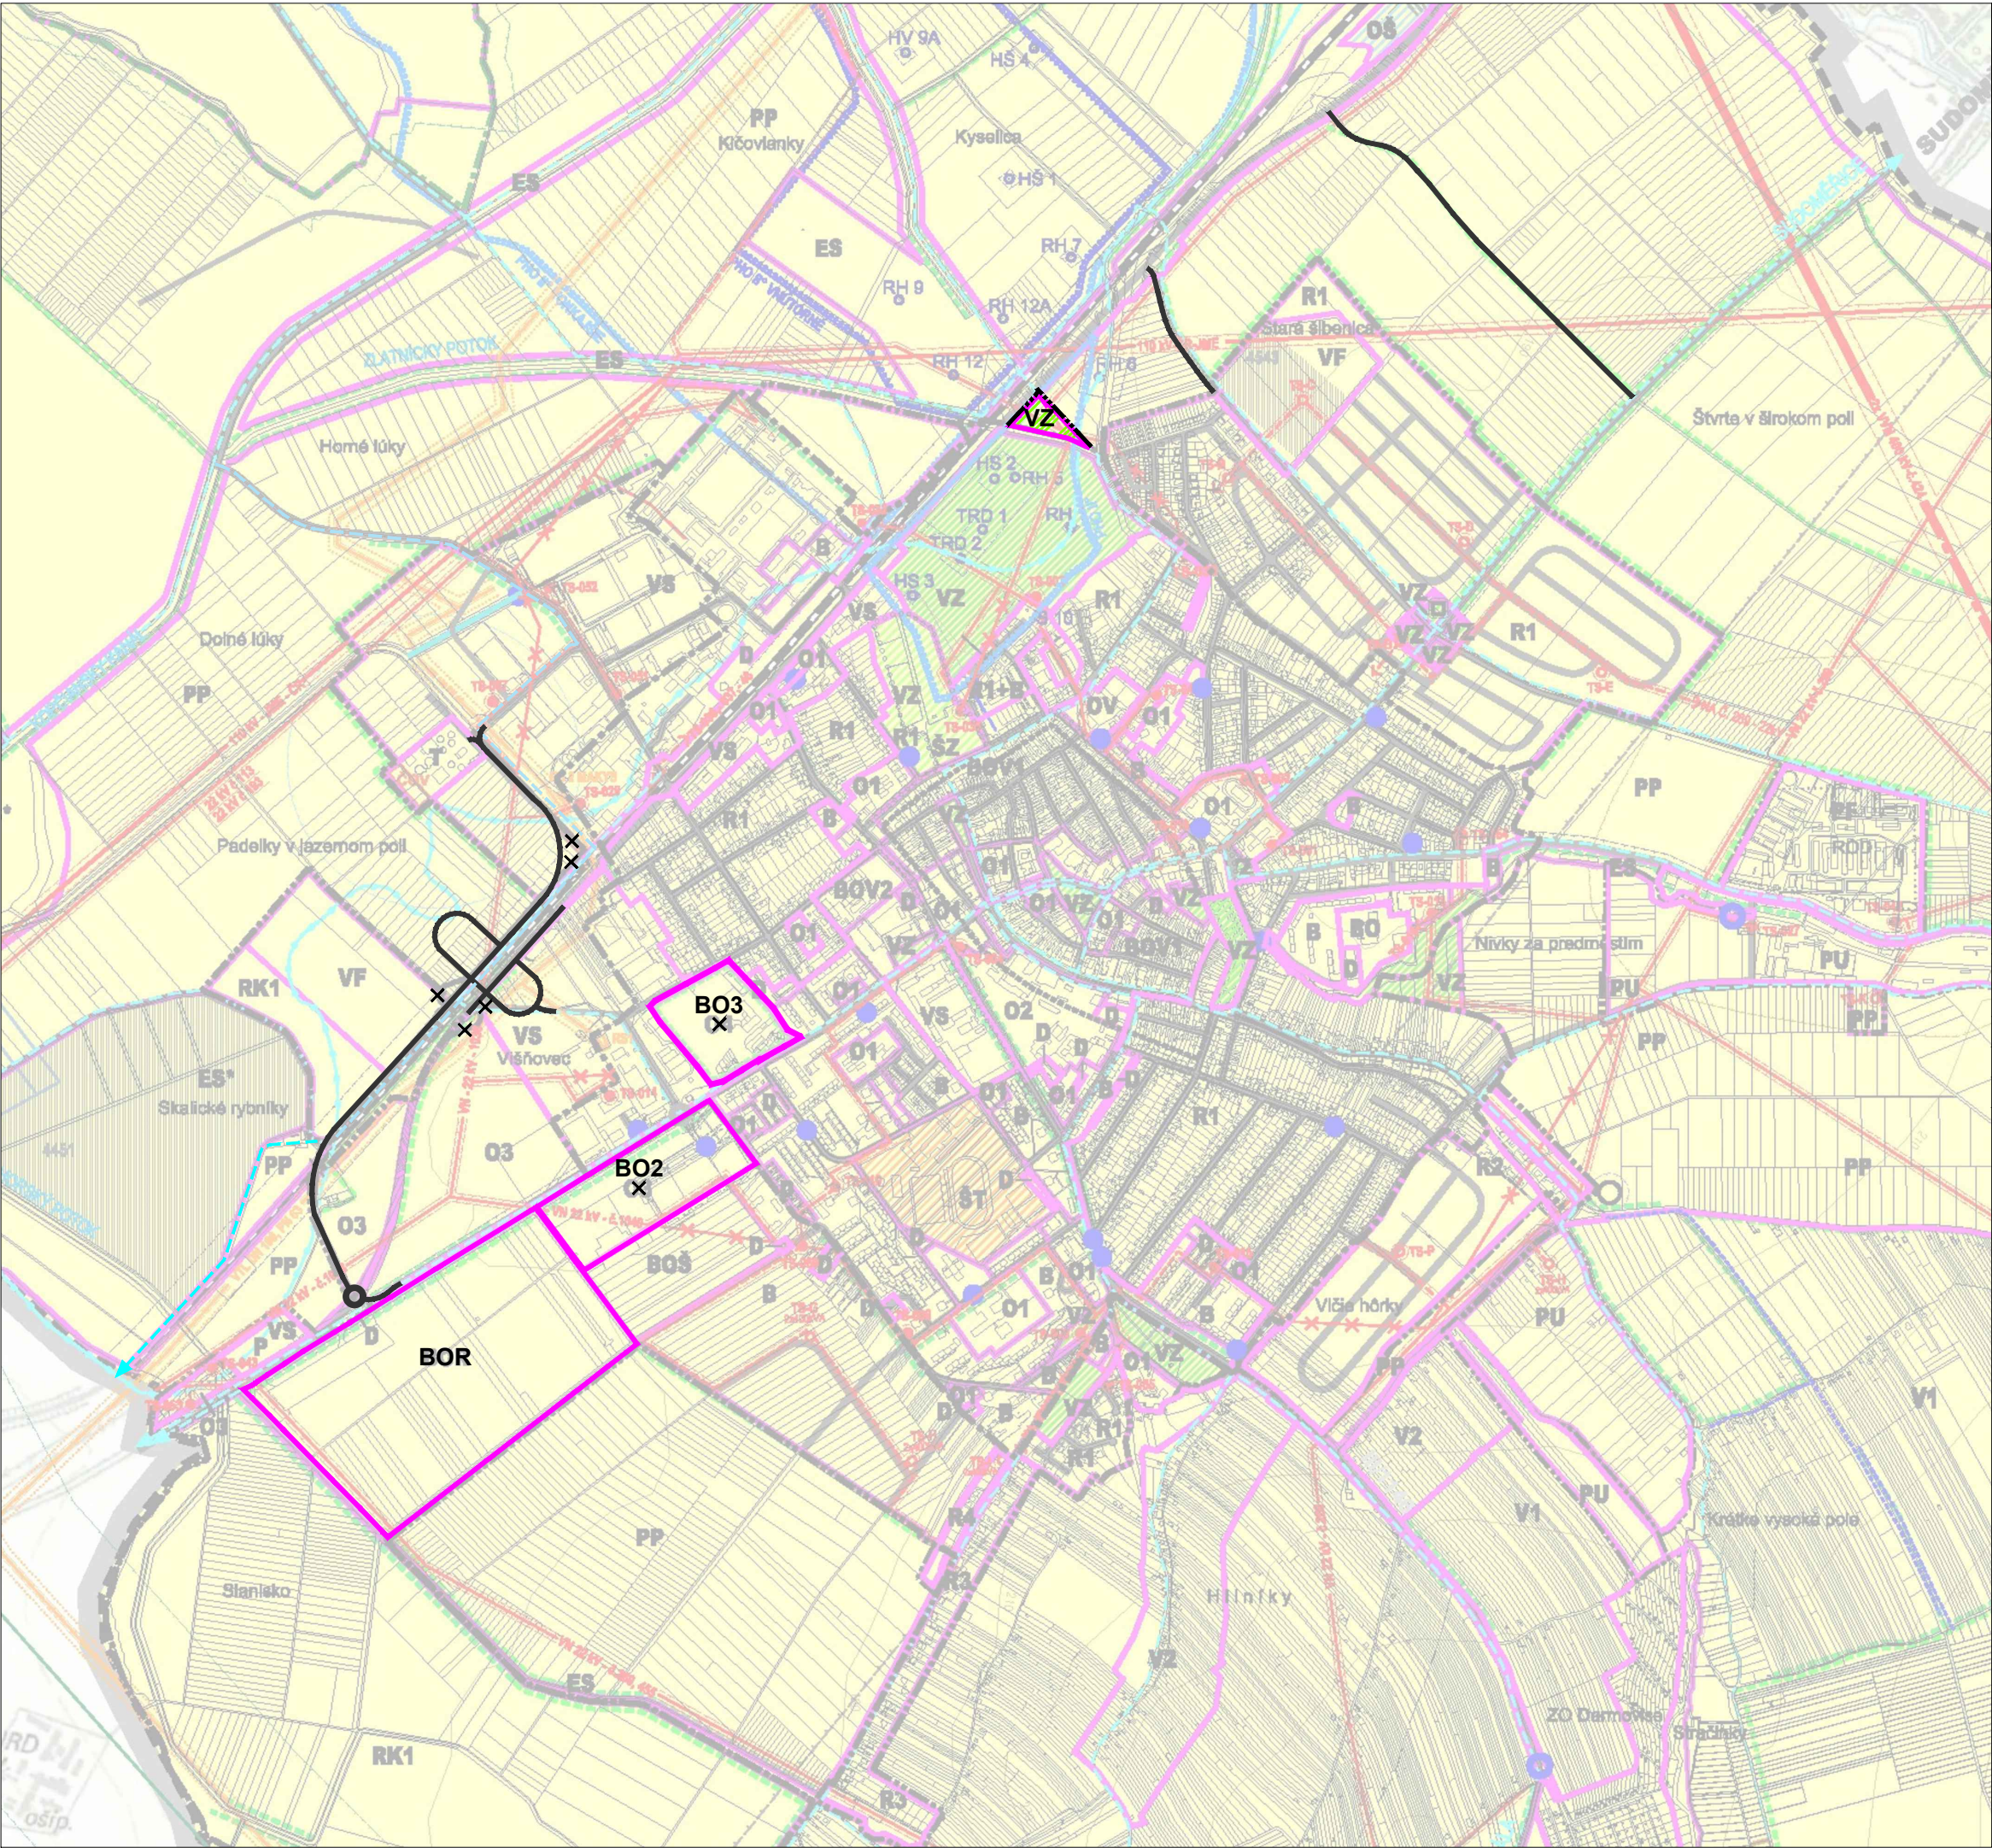

ÚZEMNÝ PLÁN MESTA

SKALICA

3.1 KOMPLEXNÝ NÁVRH PRIESTOROVÉHO USPORIADANIA A FUNKČNEHO VYUŽITIA ÚZEMIA - ZÁVÄZNÁ ČASŤ RIEŠENIA A VP STAVBY

OBSTARÁVATEĽ : MESTO SKALICA, MESTSKÝ ÚRAD SKALICA, NÁMESTIE SLOBODY 10, 909 01, SKALICA

SPRACOVATEĽ : Ing.arch. MONIKA DUDÁŠOVÁ, DROTÁRSKA CESTA 37, 811 02, BRATISLAVA

MIERKA 1:10 000, ZMENŠENÁ NA 1:15 000

© 2017

ZMENY A DOPLNKY Č. 1/2017		
STAV	NÁVRH	ADMINISTRATÍVNE HRANICE
		HRANICA ZASTAVANÉHO ÚZEMIA
OCHRANNÉ A BEZPEČNOSTNÉ PÁSMA		
		BEZ ZMIEN A DOPLNKOV
REGULATÍVY VYUŽITIA ÚZEMIA		
		HRANICE REGULAČNÝCH BLOKOV
		BO2 REGULAČNÝ BLOK BO2 / HLAVNÉ FUNKČNÉ VYUŽITIE: BÝVANIE (V BYTOVÝCH DOMOCH) + OBČIANSKA VYBAVENOSŤ
		BO3 REGULAČNÝ BLOK BO3 / HLAVNÉ FUNKČNÉ VYUŽITIE: BÝVANIE (V RODINNÝCH A BYTOVÝCH DOMOCH) + OBČIANSKA VYBAVENOSŤ
		BOR REGULAČNÝ BLOK BOR / HLAVNÉ FUNKČNÉ VYUŽITIE: BÝVANIE + OBČIANSKA VYBAVENOSŤ + REKREAČIA
		VZ REGULAČNÝ BLOK VZ / HLAVNÉ FUNKČNÉ VYUŽITIE: VEREJNÁ A VYHRADENÁ ZELEŇ
		X JAVY NA ZRUŠENIE
ĎALŠIE REGULATÍVY VIAZANÉ NA REGULAČNÉ BLOKY - POZRI TEXTOVÚ ČASŤ		
VEREJNOPROSPEŠNÉ STAVBY A VEREJNOPROSPEŠNÉ OPATRENIA		
		VEREJNÁ A VYHRADENÁ ZELEŇ
		SPOLOČNÉ KORIDORY MIESTNYCH KOMUNIKÁCIÍ A SIETÍ TECH. INFRAŠTRUKTÚRY, VRÁT. SÚV. ZARIADENÍ A MOŽNOSTÍ ROZŠÍRENIA
		CYKLOTRASY, VRÁTANE SÚVISIACICH ZARIADENÍ A MOŽNOSTI ROZŠÍRENIA
		OKRUŽNÁ KRIŽOVATKA
		X JAVY NA ZRUŠENIE
+ STAVBY BEZ VYZNAČENIA V GRAFICKEJ ČASŤI - POZRI TEXTOVÚ ČASŤ		
** zámer Zr-2 je kvôli zabezpečeniu prehľadnosti zakreslený v celom rozsahu (aj v miestach, kde už bol schválený platným ÚPN mesta)		

POZNÁMKA:
VÝKRES JE SPRACOVANÝ DO VÝREZU KOMPLEXNÉHO NÁVRHU PRIESTOROVÉHO USPORIADANIA A FUNKČNEHO VYUŽÍVANIA ÚZEMIA - ZÁVÄZNÁ ČASŤ RIEŠENIA A VP STAVBY ČISTOPISU PLATNÉHO ÚPN MESTA SKALICA (ÚPLNE ZNENIE V ZNENÍ ZMIEN A DOPLNKOV Č.1/2009, 1/2010, 1/2011, 1/2015).