


ZMENY A DOPLNKY ÚZEMNÉHO PLÁNU OBCE ROHOV Č. 1-2017

KOMPLEXNÝ VÝKRES PRIESTOROVÉHO USPORIADANIA A FUNKČNÉHO VYUŽÍVANIA ÚZEMIA - VYMEDZENIE RIEŠENÉHO ÚZEMIA

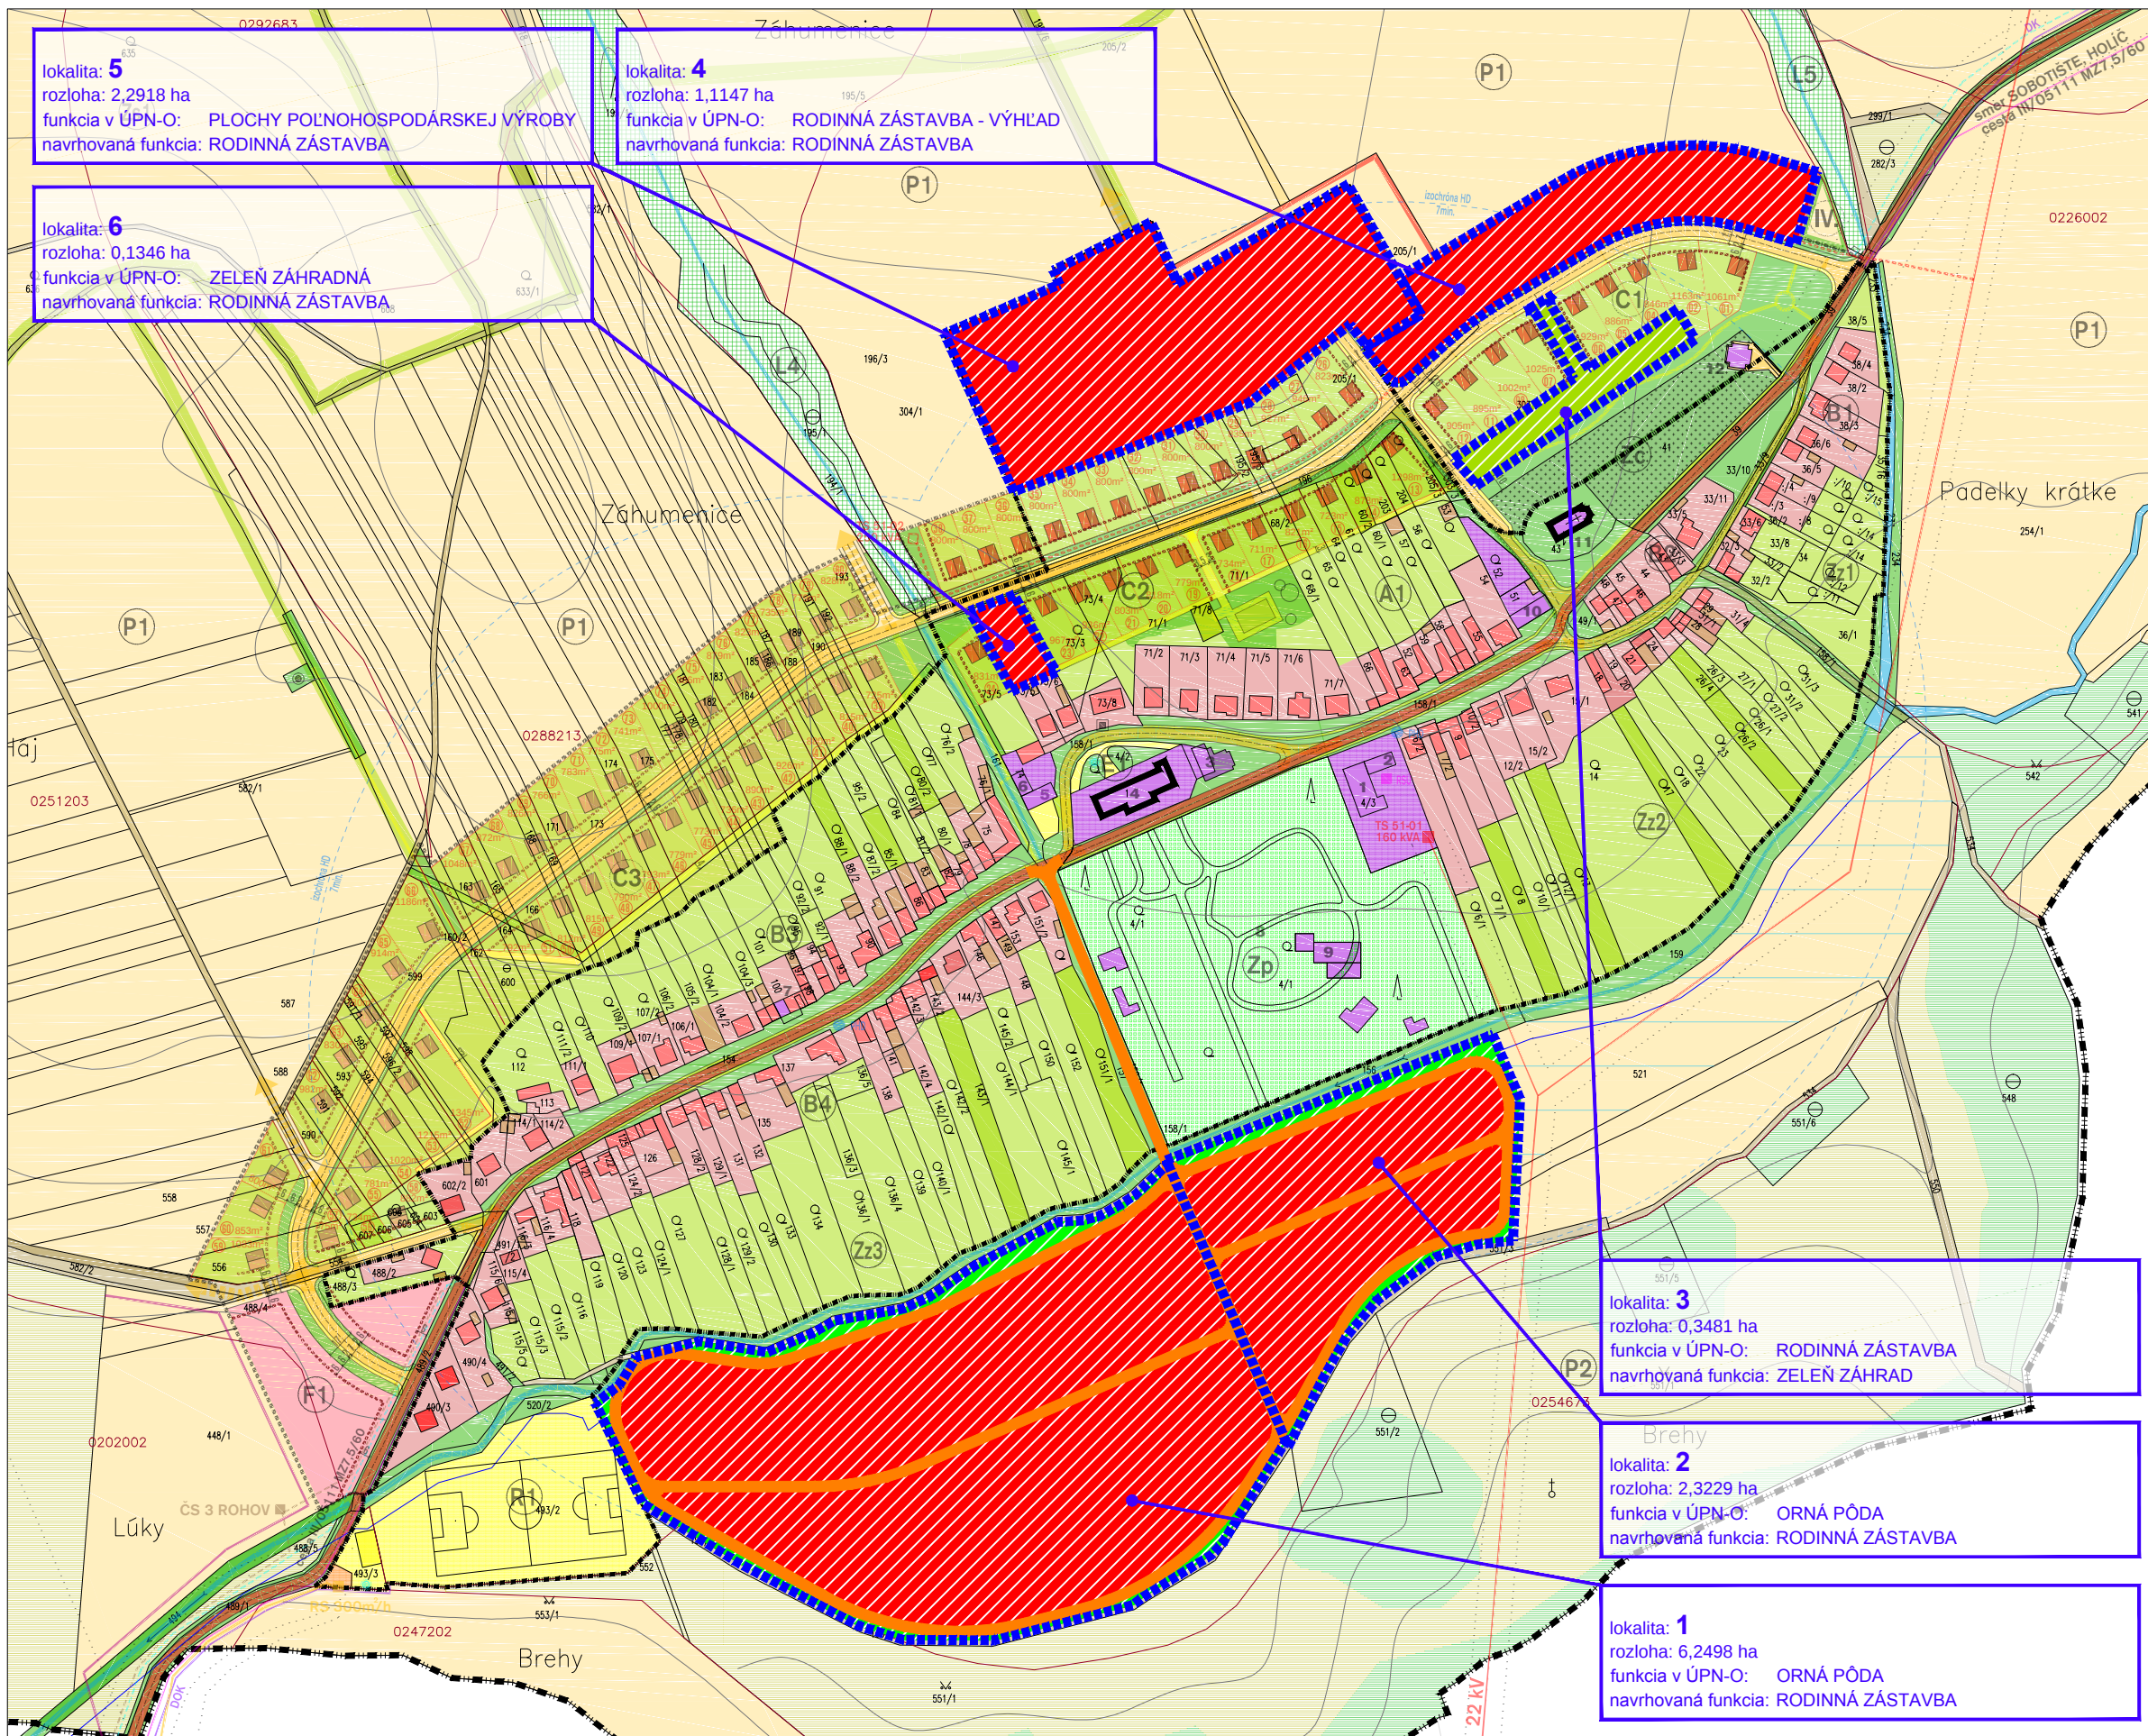

STAV	NÁVRH	VÝHLAD
LEGENDA		
		HRANICA RIEŠENÉHO ÚZEMIA
		HRANICA ZASTAVANÉHO ÚZEMIA K 1.1.1990
		HRANICA ZASTAVANÉHO ÚZEMIA
		STAVEBNÁ ČIARA
		HRANICA POZEMKU
		OZNAČENIE POZEMKU
		PLOCHA POZEMKU
		RODINNÁ ZÁSTAVBA
		ZMIESANÉ ÚZEMIE OBSLUŽNEJ VYBAVENOSTI, SLUŽIEB
		A KOMUNÁLNEJ VÝROBY
		OBČIANSKA VYBAVENOSŤ
		PLOCHY POĽNOHOSPODÁRSKEJ VÝROBY
		PAMIATKOVO CHRÁNENÝ OBJEKT
		HOSPODÁRSKY OBJEKT
		PLOCHY TECHNICKÉJ INFRAŠTRUKTÚRY
		ŠPORTOVÉ PLOCHY
		CINTORÍN
		ZELEŇ IZOLAČNÁ, VÝPLŇOVÁ, SPRIEVODNÁ
		ZELEŇ PARKOVÁ
		ZELEŇ ZÁHRADNÁ
		LÍNIOVÁ ZELEŇ-STROMORADIA
		LES
		KRAJINNÁ ZELEŇ
		LÚKY A PASIENKY
		BPEJ
		ORNÁ PÔDA
		MELIORÁCIE
		VODNÉ PLOCHY A TOKY
		SPEVNENÉ PLOCHY
		ZBERNÁ KOMUNIKÁCIA- B2
		OBSLUŽNÁ KOMUNIKÁCIA-C2, C3
		NESPEVNENÁ KOMUNIKÁCIA
		CHODNÍK
		IZOCHRÓNA PEŠEJ DOSTUPNOSTI
		ZASTÁVKA PHD
		OSTATNÉ PLOCHY
		VN 22kV VEDENIE
		TRAFOSTANICA
		DIALKOVÝ KÁBEL
		TELEKOMUNIKÁCIE
		RSÚ
		KATÓDOVÁ OCHRANA
		VTL PLYNOVOD
		REGULAČNÁ STANICA VTL
		VODNÝ ZDROJ
		VODOVOD
		KANALIZÁCIA
		ČS ROHOV
		OCHRANNÉ PÁSMA VŠETKÝCH DRUHOV
		SOCHA SV. FLORIÁNA
		KAPLNKA
REGULÁCIA FUNKČNÉHO VYUŽITIA BLOKOV		
A		VIDIECKE JADROVÉ ÚZEMIE
B	C	BYTNÉ ÚZEMIE RODINNÝCH
E		ÚZEMIE VYBAVENOSTI NADMIESTNEHO VÝZNAMU
	F	ZMIESANÉ ÚZEMIE OBSLUŽNEJ VYBAVENOSTI, SLUŽIEB
L		A KOMUNÁLNEJ VÝROBY
P		PLOCHY LESOV
R		PLOCHY POĽNOHOSPODÁRSKEJ KRAJINY
Zp		ÚZEMIA AREÁLOV A ZARIADENÍ REKREÁCIE, ŠPORTU A TELOVÝCHOVY
Zc	IV.	PARKOVO UPRÁVENÁ ZELEŇ
Zs		CINTORÍN
		ZÁHRADY
		SADY

- 1 DOM KULTÚRY
- 2 OBEČNÝ ÚRAD
- 3 KNÍŽNICA
- 4 POŽIARNÁ ZBRONICA
- 5 POSTA
- 6 STRAVOVACIE ZARIADENIE DSS
- 7 DOM SOCIÁLNYCH SLUŽIEB
- 8 POTRAVINY
- 9 HOSTINEC
- 10 ZMIESANÝ TOVAR
- 11 AREÁL DSS
- 12 UBYTOVACÍ PAVILÓN
- 13 MATEŘSKÁ ŠKÓLKA
- 14 KOSTOL
- 15 DOM SMÚTKU