

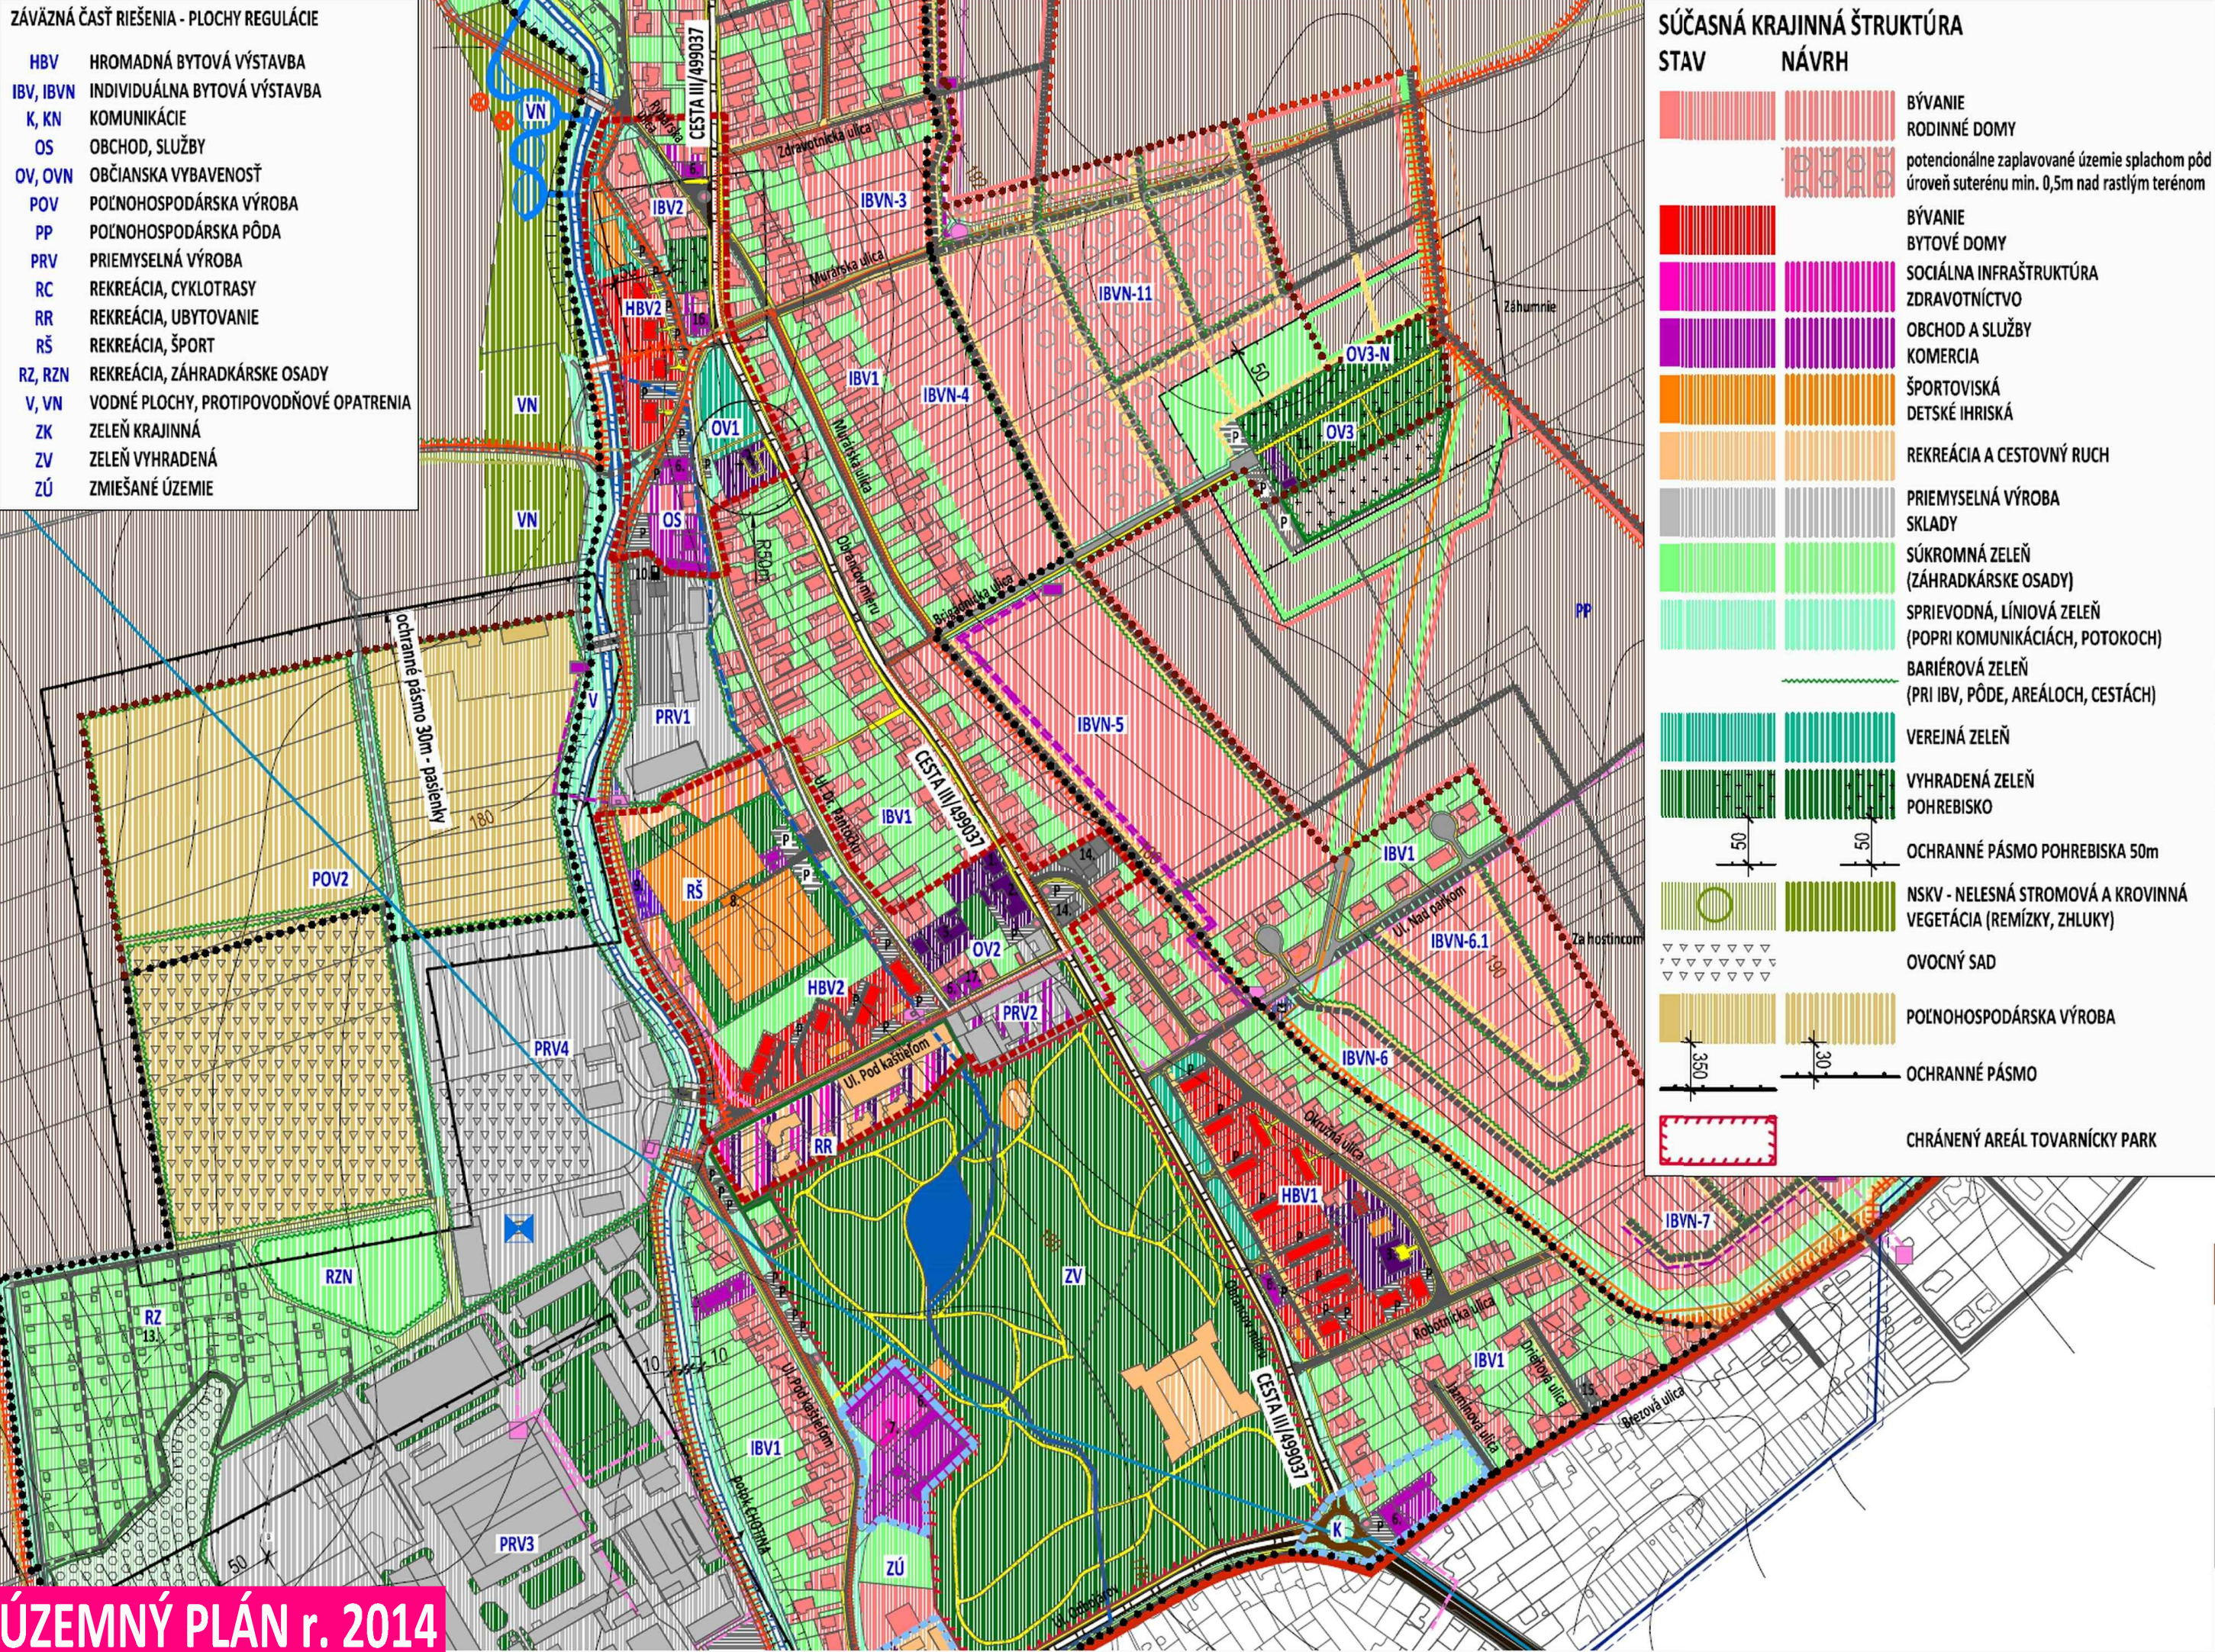


- ZÁVÄZNÁ ČASŤ RIŠENIA - PLOCHY REGULÁCIE
- HBV HROMADNÁ BYTOVÁ VÝSTAVBA
 - IBV, IBVN INDIVIDUÁLNA BYTOVÁ VÝSTAVBA
 - K, KN KOMUNIKÁCIE
 - OS OBCHOD, SLUŽBY
 - OV, OVN OBČIANSKA VYBAVENOSŤ
 - POV POĽNOHOSPODÁRSKA VÝROBA
 - PP POĽNOHOSPODÁRSKA PÔDA
 - PRV PRIEMYSELNÁ VÝROBA
 - RC REKREÁCIA, CYKLOTRAS
 - RR REKREÁCIA, UBYTOVANIE
 - RŠ REKREÁCIA, ŠPORT
 - RZ, RZN REKREÁCIA, ZÁHRADKÁRSKE OSADY
 - V, VN VODNÉ PLOCHY, PROTIPOVODŇOVÉ OPATRENIA
 - ZK ZELENĽ KRAJINNÁ
 - ZV ZELENĽ VYHRADENÁ
 - ZÚ ZMIEŠANÉ ÚZEMIE

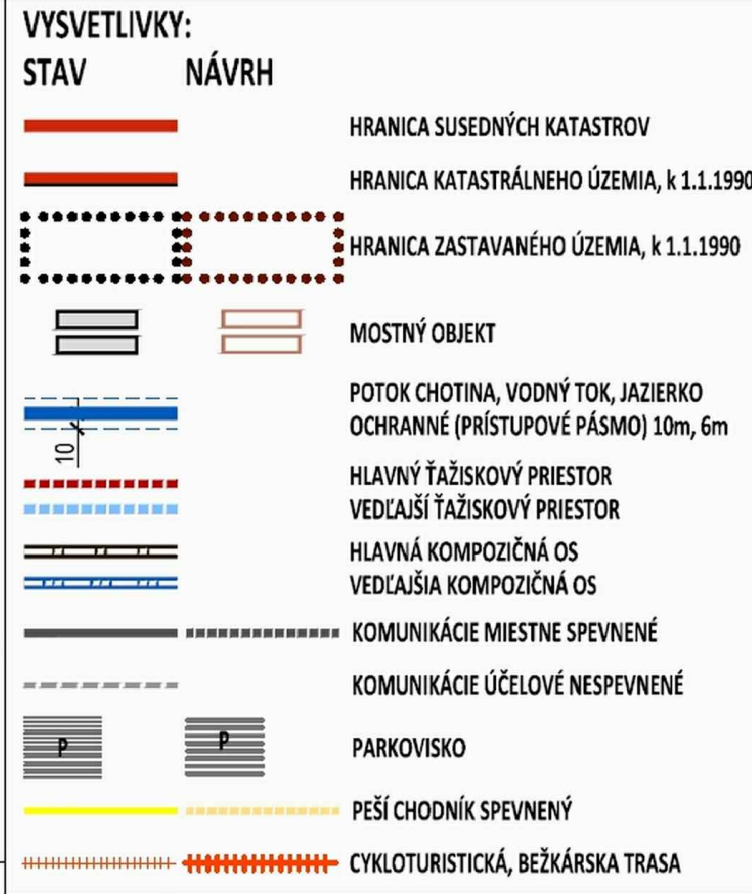

ÚZEMNÝ PLÁN r. 2014

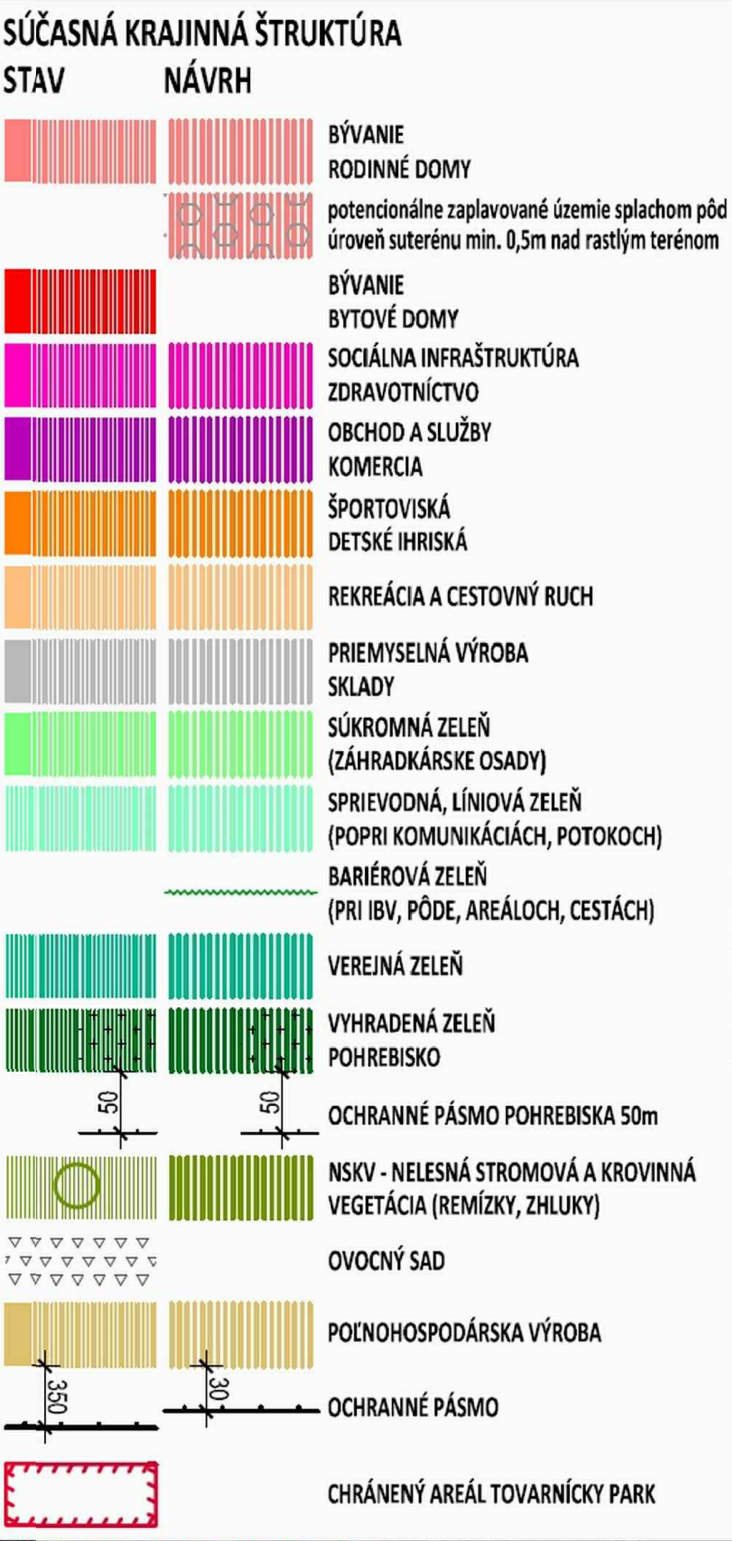

ÚZEMNÝ PLÁN

obec TOVARNÍKY
OKRES TOPOĽČANY, NITRIANSKY KRAJ

KOMPLEXNÝ VÝKRES
PRIESTOROVÉHO USPORIADANIA
A FUNKČNÉHO VYUŽÍVANIA
KATASTRÁLNEHO ÚZEMIA





2

OBSTARÁVATEĽ: Obec Tovarníky, starosta obce Ing. Marián Nováčik, Obrancov mieru 82/5, 955 01 Tovarníky, tel. 0917 839 119
ZHOTOVITEĽ: Ing. arch. Janka Privalincová, Azalková 11, 949 01 Nitra, tel. 0905 116 554, jprivalincova@gmail.com
ODBORNE SPÔSOBILÁ OSOBA NA OBSTARANIE ÚPD: Ing. Katarína Francová, Puškinova 1494/7, 955 01 Topoľčany, tel. 0904 186 306, katarina.francova@topolcany.sk



ZMENY A DOPLNKY č. 1/2017

— OZNAČENIE PLOCHY NAVRHOVANEJ ZMENY

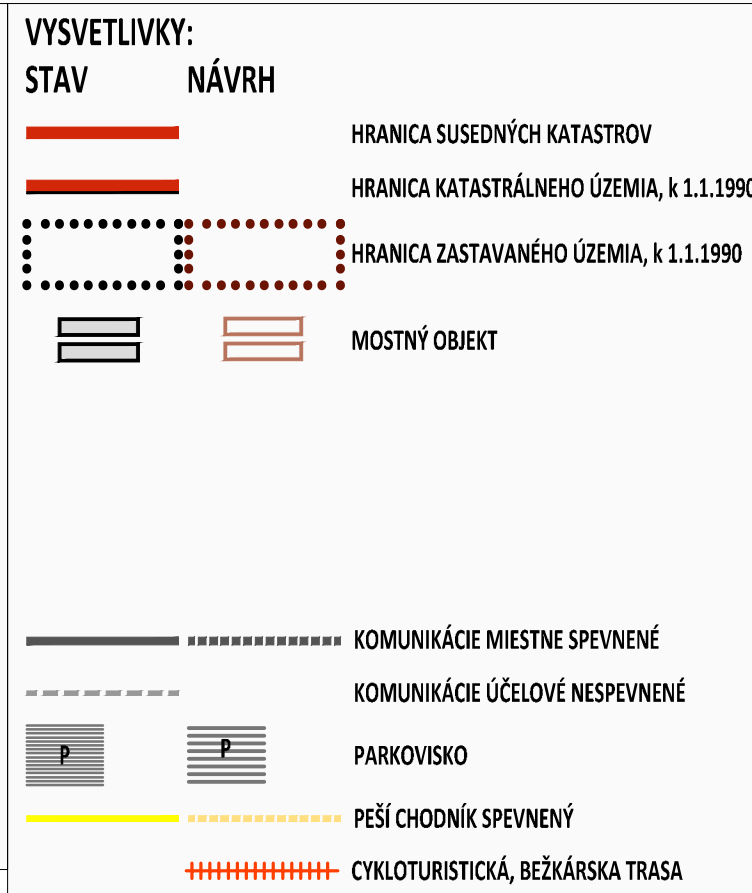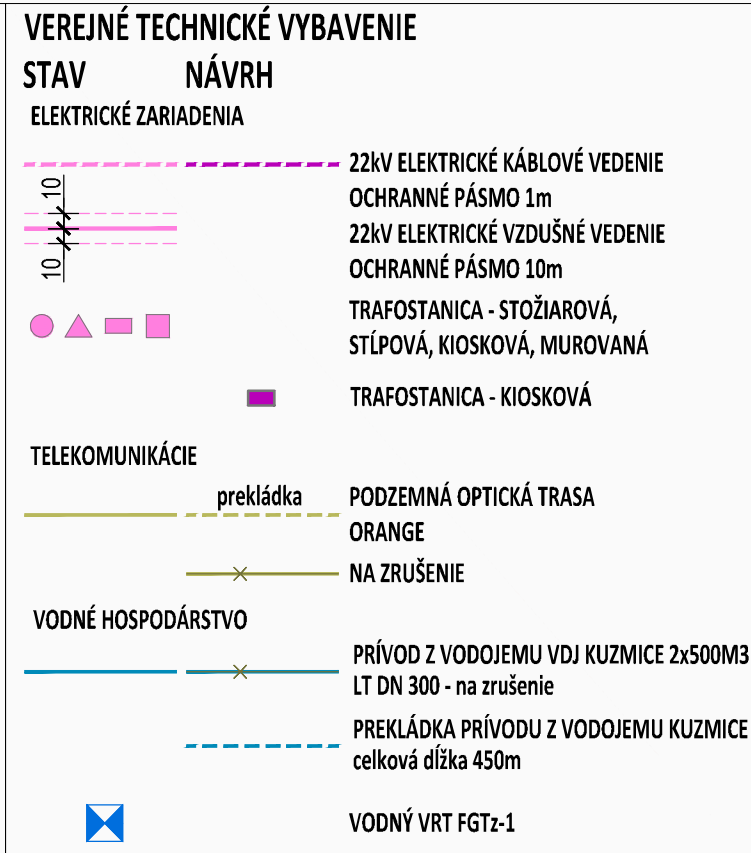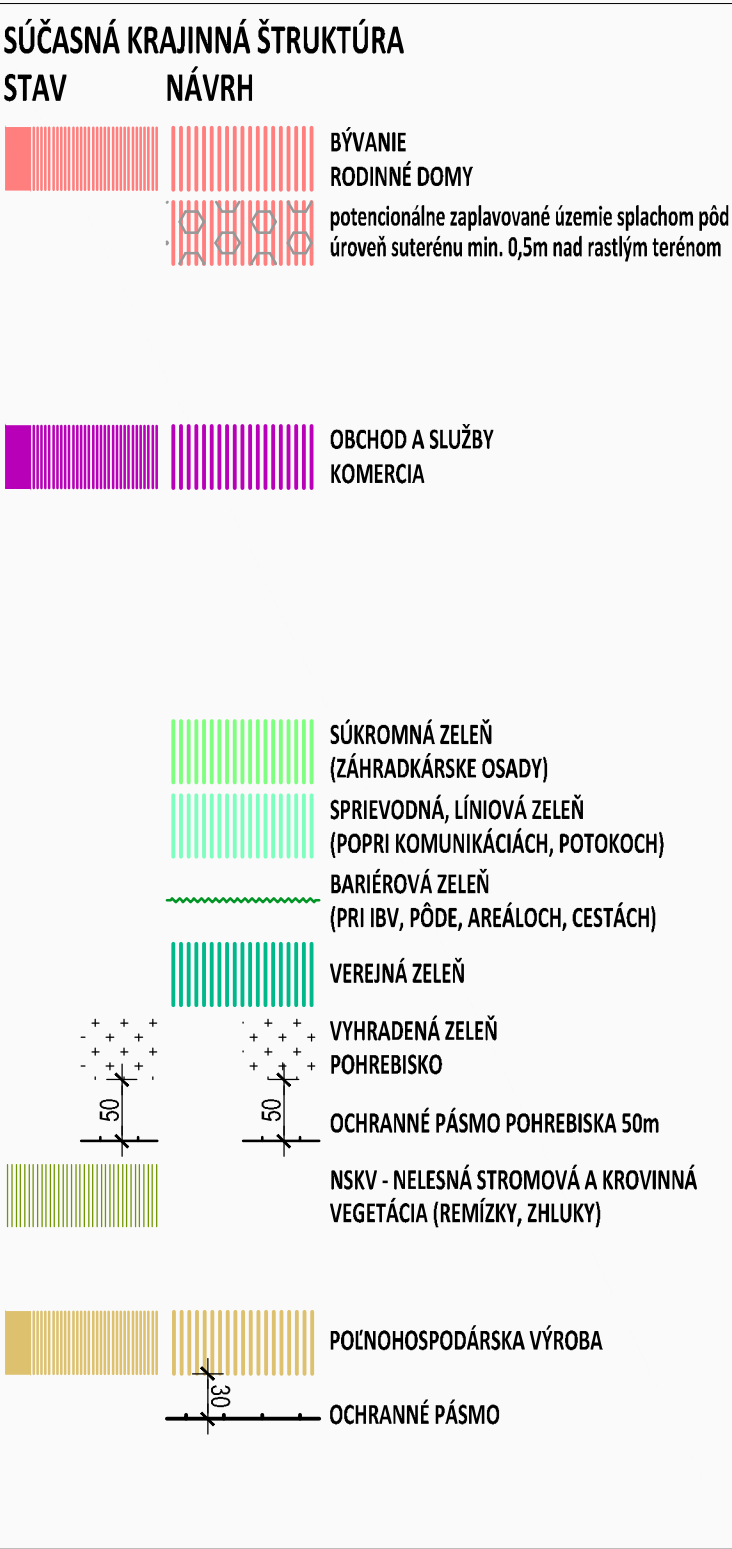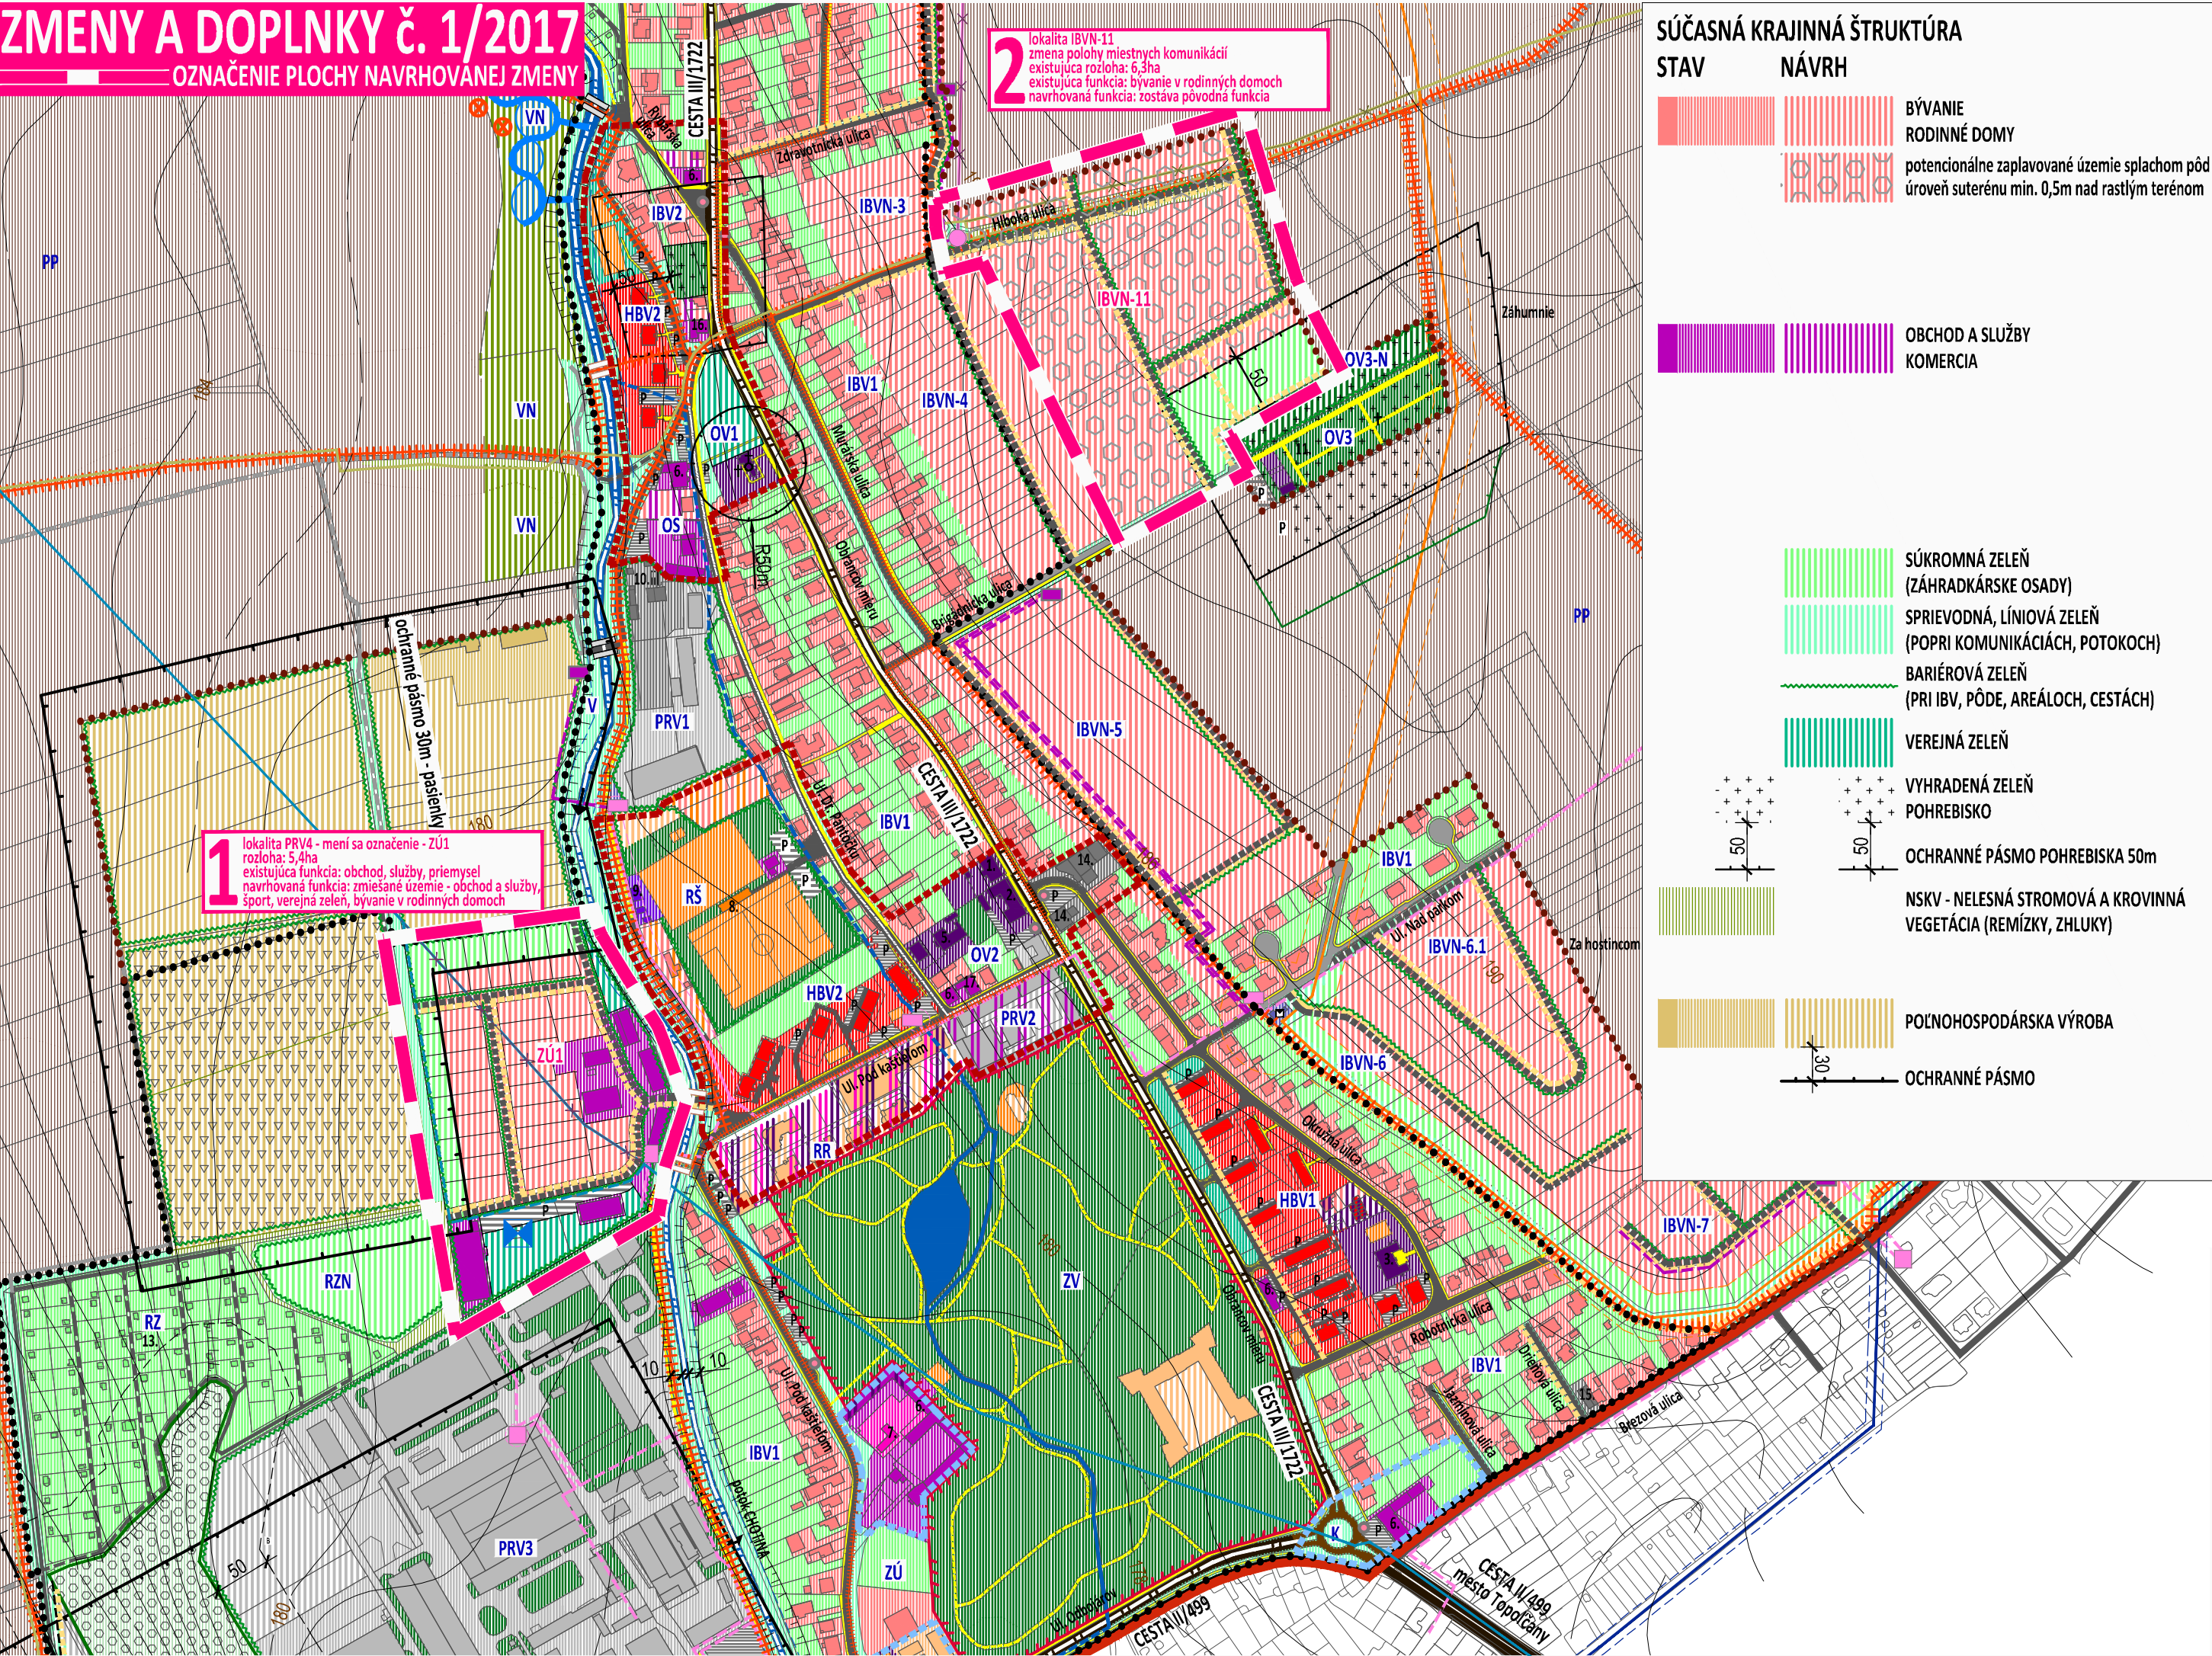

ÚZEMNÝ PLÁN - ZMENY A DOPLNKY č. 1/2017 - NÁVRH

obec TOVARNÍKY
OKRES TOPOĽČANY, NITRIANSKY KRAJ

KOMPLEXNÝ VÝKRES
PRIESTOROVÉHO USPORIADANIA
A FUNKČNÉHO VYUŽÍVANIA
SPRÁVNÉHO ÚZEMIA

2

OBSTARÁVATEĽ: Obec Tovarníky, starosta obce Ing. Marián Nováčik, Obrancov mieru 82/5, 955 01 Tovarníky, tel. 0917 839 119
ZHOTOVITEĽ: Ing. arch. Janka Privalincová, Azalková 11, 949 01 Nitra, tel. 0905 116 554, jprivalincova@gmail.com
ODBORNE SPÔSOBILÁ OSOBA NA OBSTARANIE ÚPD: Ing. Katarína Francová, Puškinova 1494/7, 955 01 Topoľčany, tel. 0904 186 306, katarina.francova@topolcany.sk

