


- ZÁVÄZNÄ ČASŤ RIEŠENIA - PLOCHY REGULÁCIE
- HRANICE REGULÁCIE
- HBV HROMADNÁ BYTOVÁ VÝSTAVBA
IBV, IBVN INDIVIDUÁLNA BYTOVÁ VÝSTAVBA
K, KN KOMUNIKÁCIE
OS OBCHOD, SLUŽBY
OV, OVN OBČIANSKA VYBAVENOSŤ
POV POĽNOHOSPODÁRSKA VÝROBA
PP POĽNOHOSPODÁRSKA PÔDA
PRV PRIEMYSELNÁ VÝROBA
RC REKREÁCIA, CYKLOTRASY
RR REKREÁCIA, UBYTOVANIE
RŠ REKREÁCIA, ŠPORT
RZ, RZN REKREÁCIA, ZÁHRADKÁRSKE OSADY
V, VN VODNÉ PLOCHY, PROTIPOVODNÉ OPATRENIA
ZK ZELENĀ KRAJINNÁ
ZV ZELENĀ VYHRADENÁ
ZÜ ZMIEŠANÉ ÚZEMIE

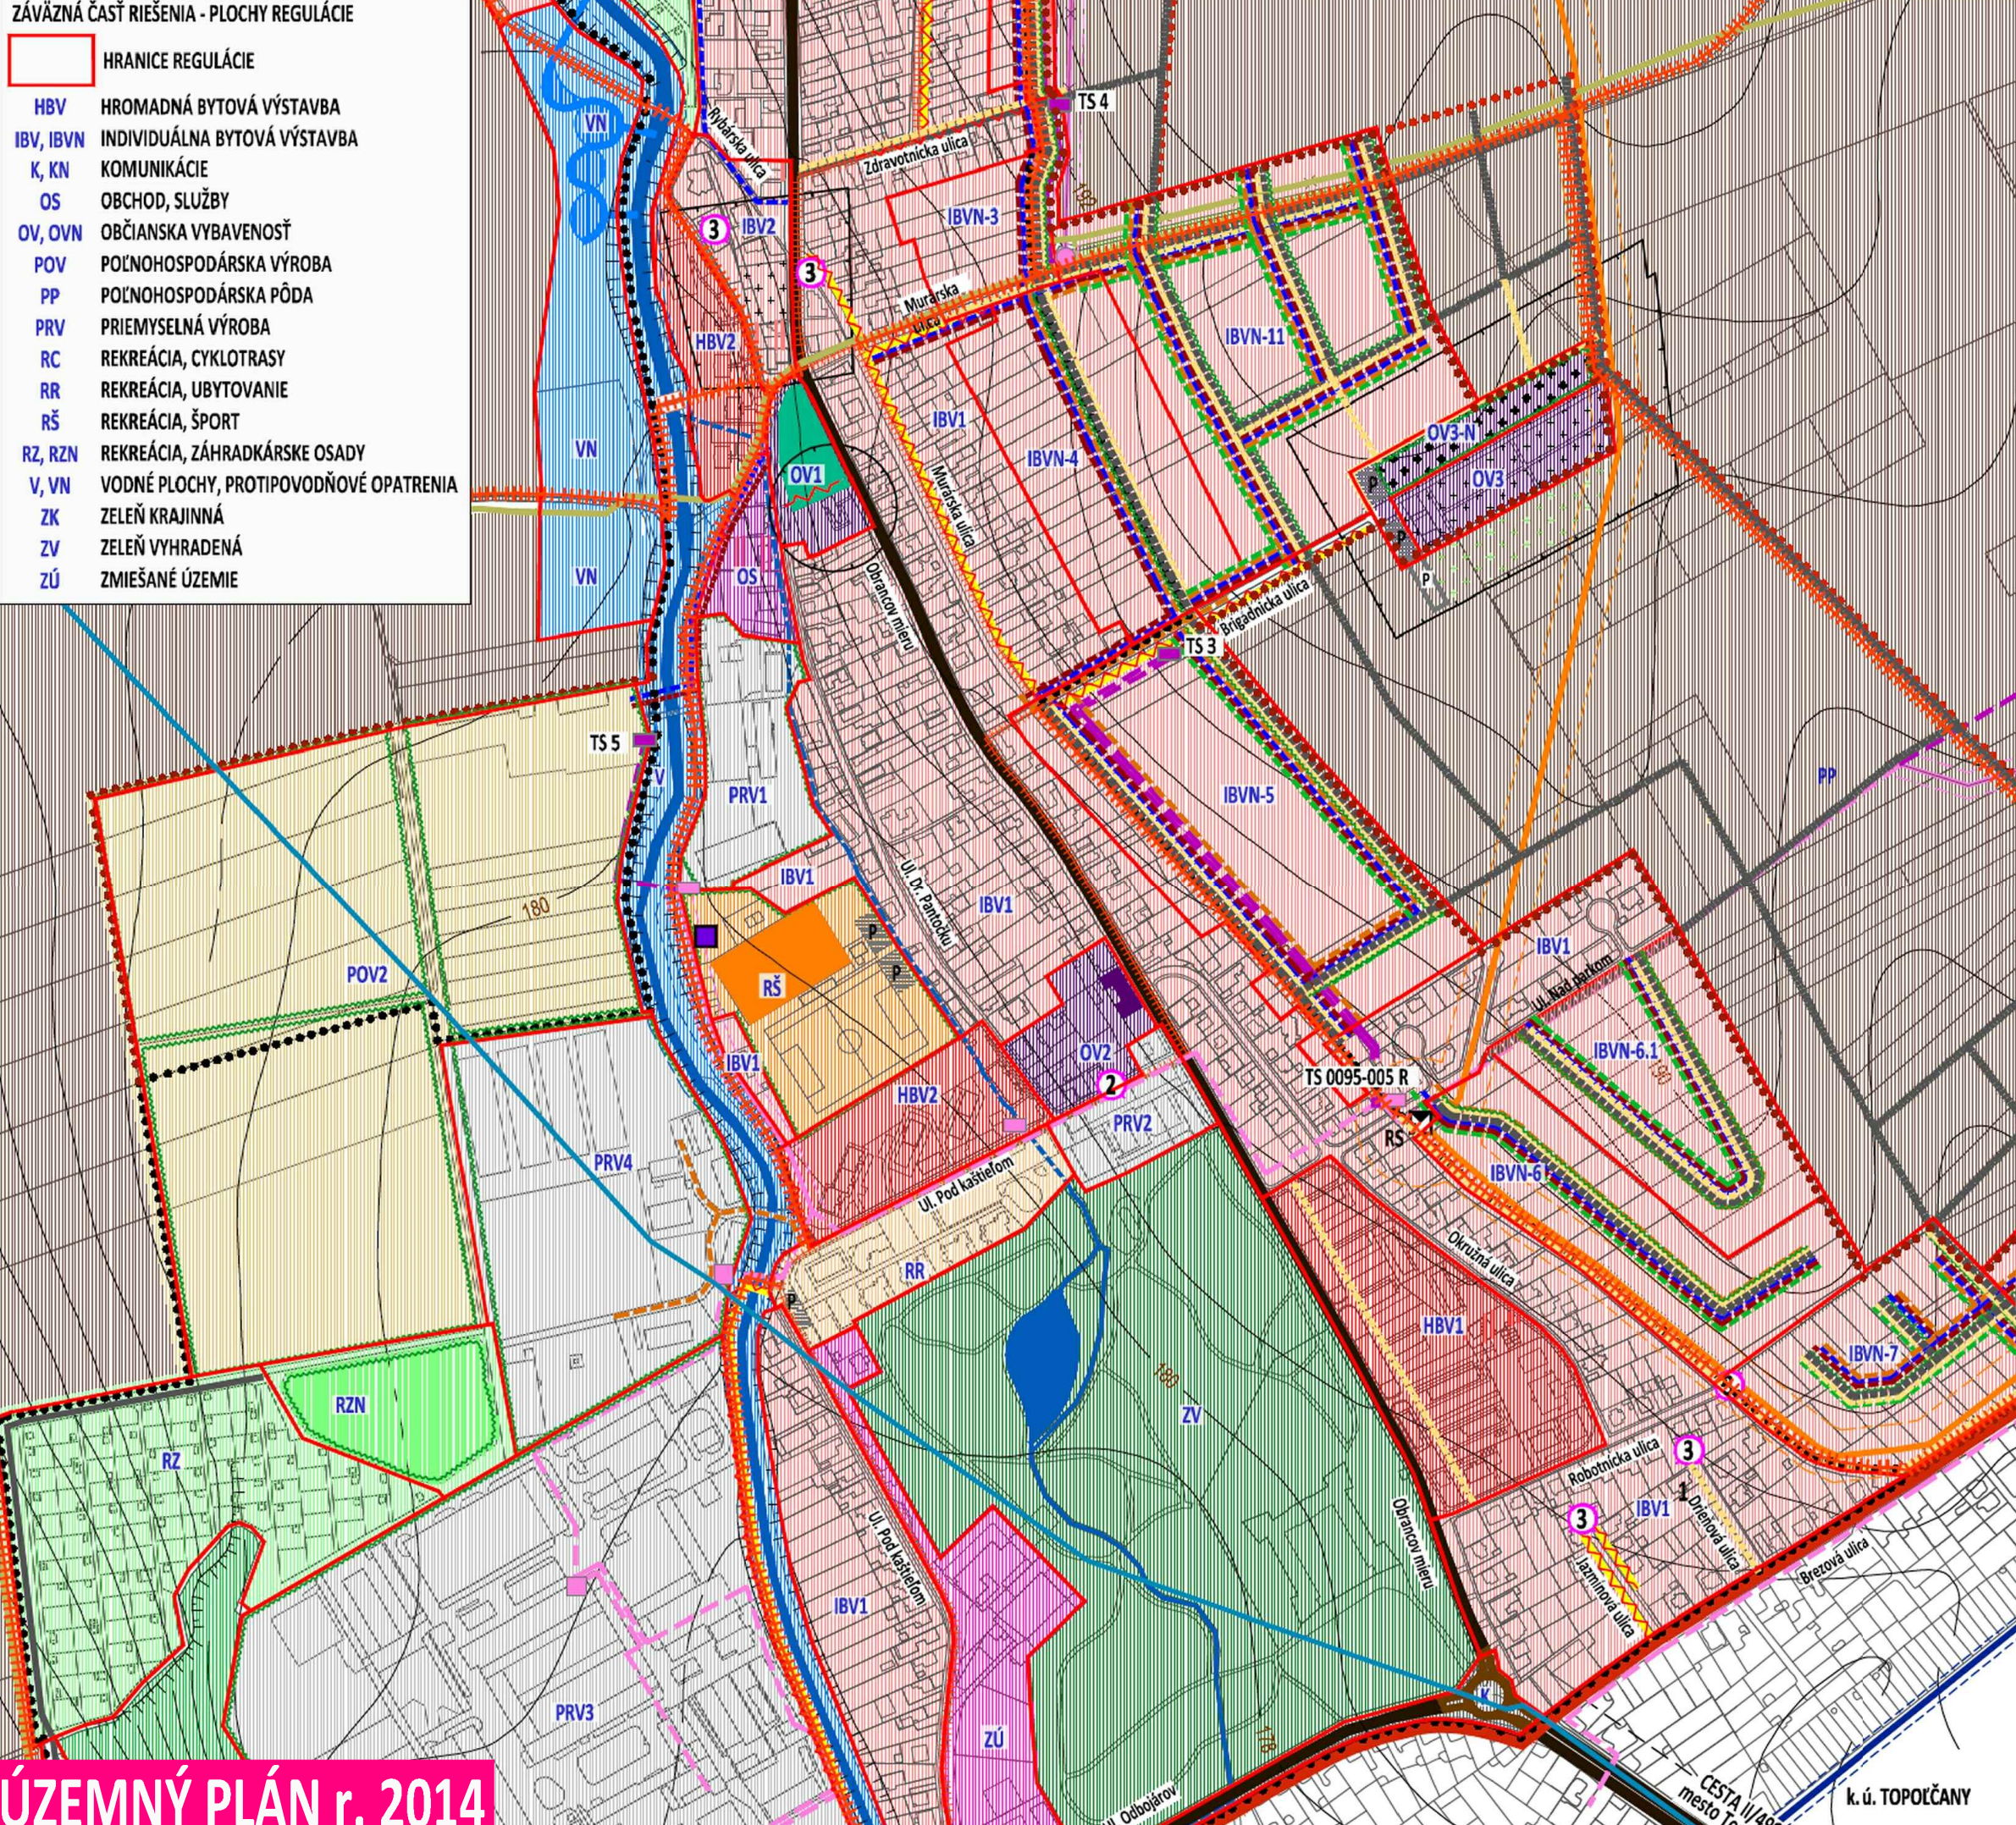

- VYSVETLIVKY:
- STAV NÁVRH
- HRANICA SUSEDNÝCH KATASTROV
HRANICA KATASTRÁLNEHO ÚZEMIA, k 1.1.1990
HRANICA ZASTAVANÉHO ÚZEMIA, k 1.1.1990
- VEREJNOPROSPEŠNÉ STAVBY
- STAV NÁVRH
- MOST PEŠÍ
PROTIPOVODNÉ OPATRENIA
KOMUNIKÁCIE MIESTNE SPEVNENÉ
KOMUNIKÁCIE MIESTNE SPEVNENÉ REKONŠTRUKCIA
PEŠÍ CHODNÍK SPEVNENÝ
PEŠÍ CHODNÍK SPEVNENÝ - REKONŠTRUKCIA
CYKLOTRASA
POHREBISKO - ROZŠÍRENIE
VEREJNÁ ZELENĀ - PARK
PARKOVISKO
ROZHĽADŇA

- VEREJNOPROSPEŠNÉ STAVBY - VEREJNÉ TECHNICKÉ VYBAVENIE
- STAV NÁVRH
- PRÍVOD Z VODOJEMU VDJ KUZMICE 2x500M3 LT DN 300
VEREJNÝ VODOVOD
SPLAŠKOVÁ KANALIZÁCIA
SPLAŠKOVÁ KANALIZÁCIA - VÝTLAK
TRAFOSTANICE - REKONŠTRUKCIA NA KIOSKOVÉ STOŽIAROVÁ, STĽPOVÁ, KIOSKOVÁ, MUROVANÁ
22KV ELEKTRICKÉ KÁBLOVÉ VEDENIE VZDUŠNÉ OCHRANNÉ PÁSMO 10m
22KV ELEKTRICKÉ KÁBLOVÉ VEDENIE PODZEMNÉ OCHRANNÉ PÁSMO 1m
TRAFOSTANICA - KIOSKOVÁ NOVÁ
TRAFOSTANICA REKONŠTRUKCIA NA KIOSKOVÚ
22KV ELEKTRICKÉ KÁBLOVÉ VEDENIE VZDUŠNÉ NA ZRUŠENIE
PLYNOVODY ST11 DO 100kPa
PODZEMNÁ OPTICKÁ TRASA ORANGE - NA ZRUŠENIE
PODZEMNÁ OPTICKÁ TRASA ORANGE
TELEKOMUNIKAČNÝ KÁBEL

- ZÁVÄZNÄ ČASŤ RIEŠENIA - PLOCHY REGULÁCIE
- HRANICE REGULÁCIE
OZNAČENIE REGULÁCIE
- REGULÁCIA HBV HROMADNÁ BYTOVÁ VÝSTAVBA
REGULÁCIA IBV, IBVN INDIVIDUÁLNA BYTOVÁ VÝSTAVBA
REGULÁCIA K, KN KOMUNIKÁCIE
REGULÁCIA OS OBCHOD, SLUŽBY
REGULÁCIA OV, OVN OBČIANSKA VYBAVENOSŤ
REGULÁCIA POV POĽNOHOSPODÁRSKA VÝROBA
REGULÁCIA PP POĽNOHOSPODÁRSKA PÔDA
REGULÁCIA PRV PRIEMYSELNÁ VÝROBA
REGULÁCIA RR REKREÁCIA
REGULÁCIA RŠ REKREÁCIA, ŠPORT
REGULÁCIA RZ, RZN REKREÁCIA, ZÁHRADKÁRSKE OSADY
REGULÁCIA V, VN VODNÉ PLOCHY
REGULÁCIA ZK ZELENĀ KRAJINNÁ
REGULÁCIA ZV ZELENĀ VYHRADENÁ
REGULÁCIA ZÜ ZMIEŠANÉ ÚZEMIE

ÚZEMNÝ PLÁN

obec TOVARNÍKY
OKRES TOPOĽČANY, NITRIANSKY KRAJ

SCHEMA ZÁVÄZNEJ ČASŤI RIEŠENIA,
VEREJNOPROSPEŠNÉ STAVBY


4



OBSTARÁVATEĽ: Obec Tovarníky, starosta obce Ing. Marián Nováček, Obrancov mieru 82/5, 955 01 Tovarníky, tel. 0917 839 119
ZHOTOVITEĽ: Ing. arch. Janka Privalincová, Azalková 11, 949 01 Nitra, tel. 0905 116 554, jprivalincova@gmail.com
ODBORNE SPÔSOBILÁ OSOBA NA OBSTARANIE ÚPD: Ing. Katarína Francová, Puškinoва 1494/7, 955 01 Topoľčany, tel. 0904 186 306, katarina.francova@topolcany.sk

ZMENY A DOPLNKY č. 1/2017

OZNAČENIE PLOCHY NAVRHovANEJ ZMENY

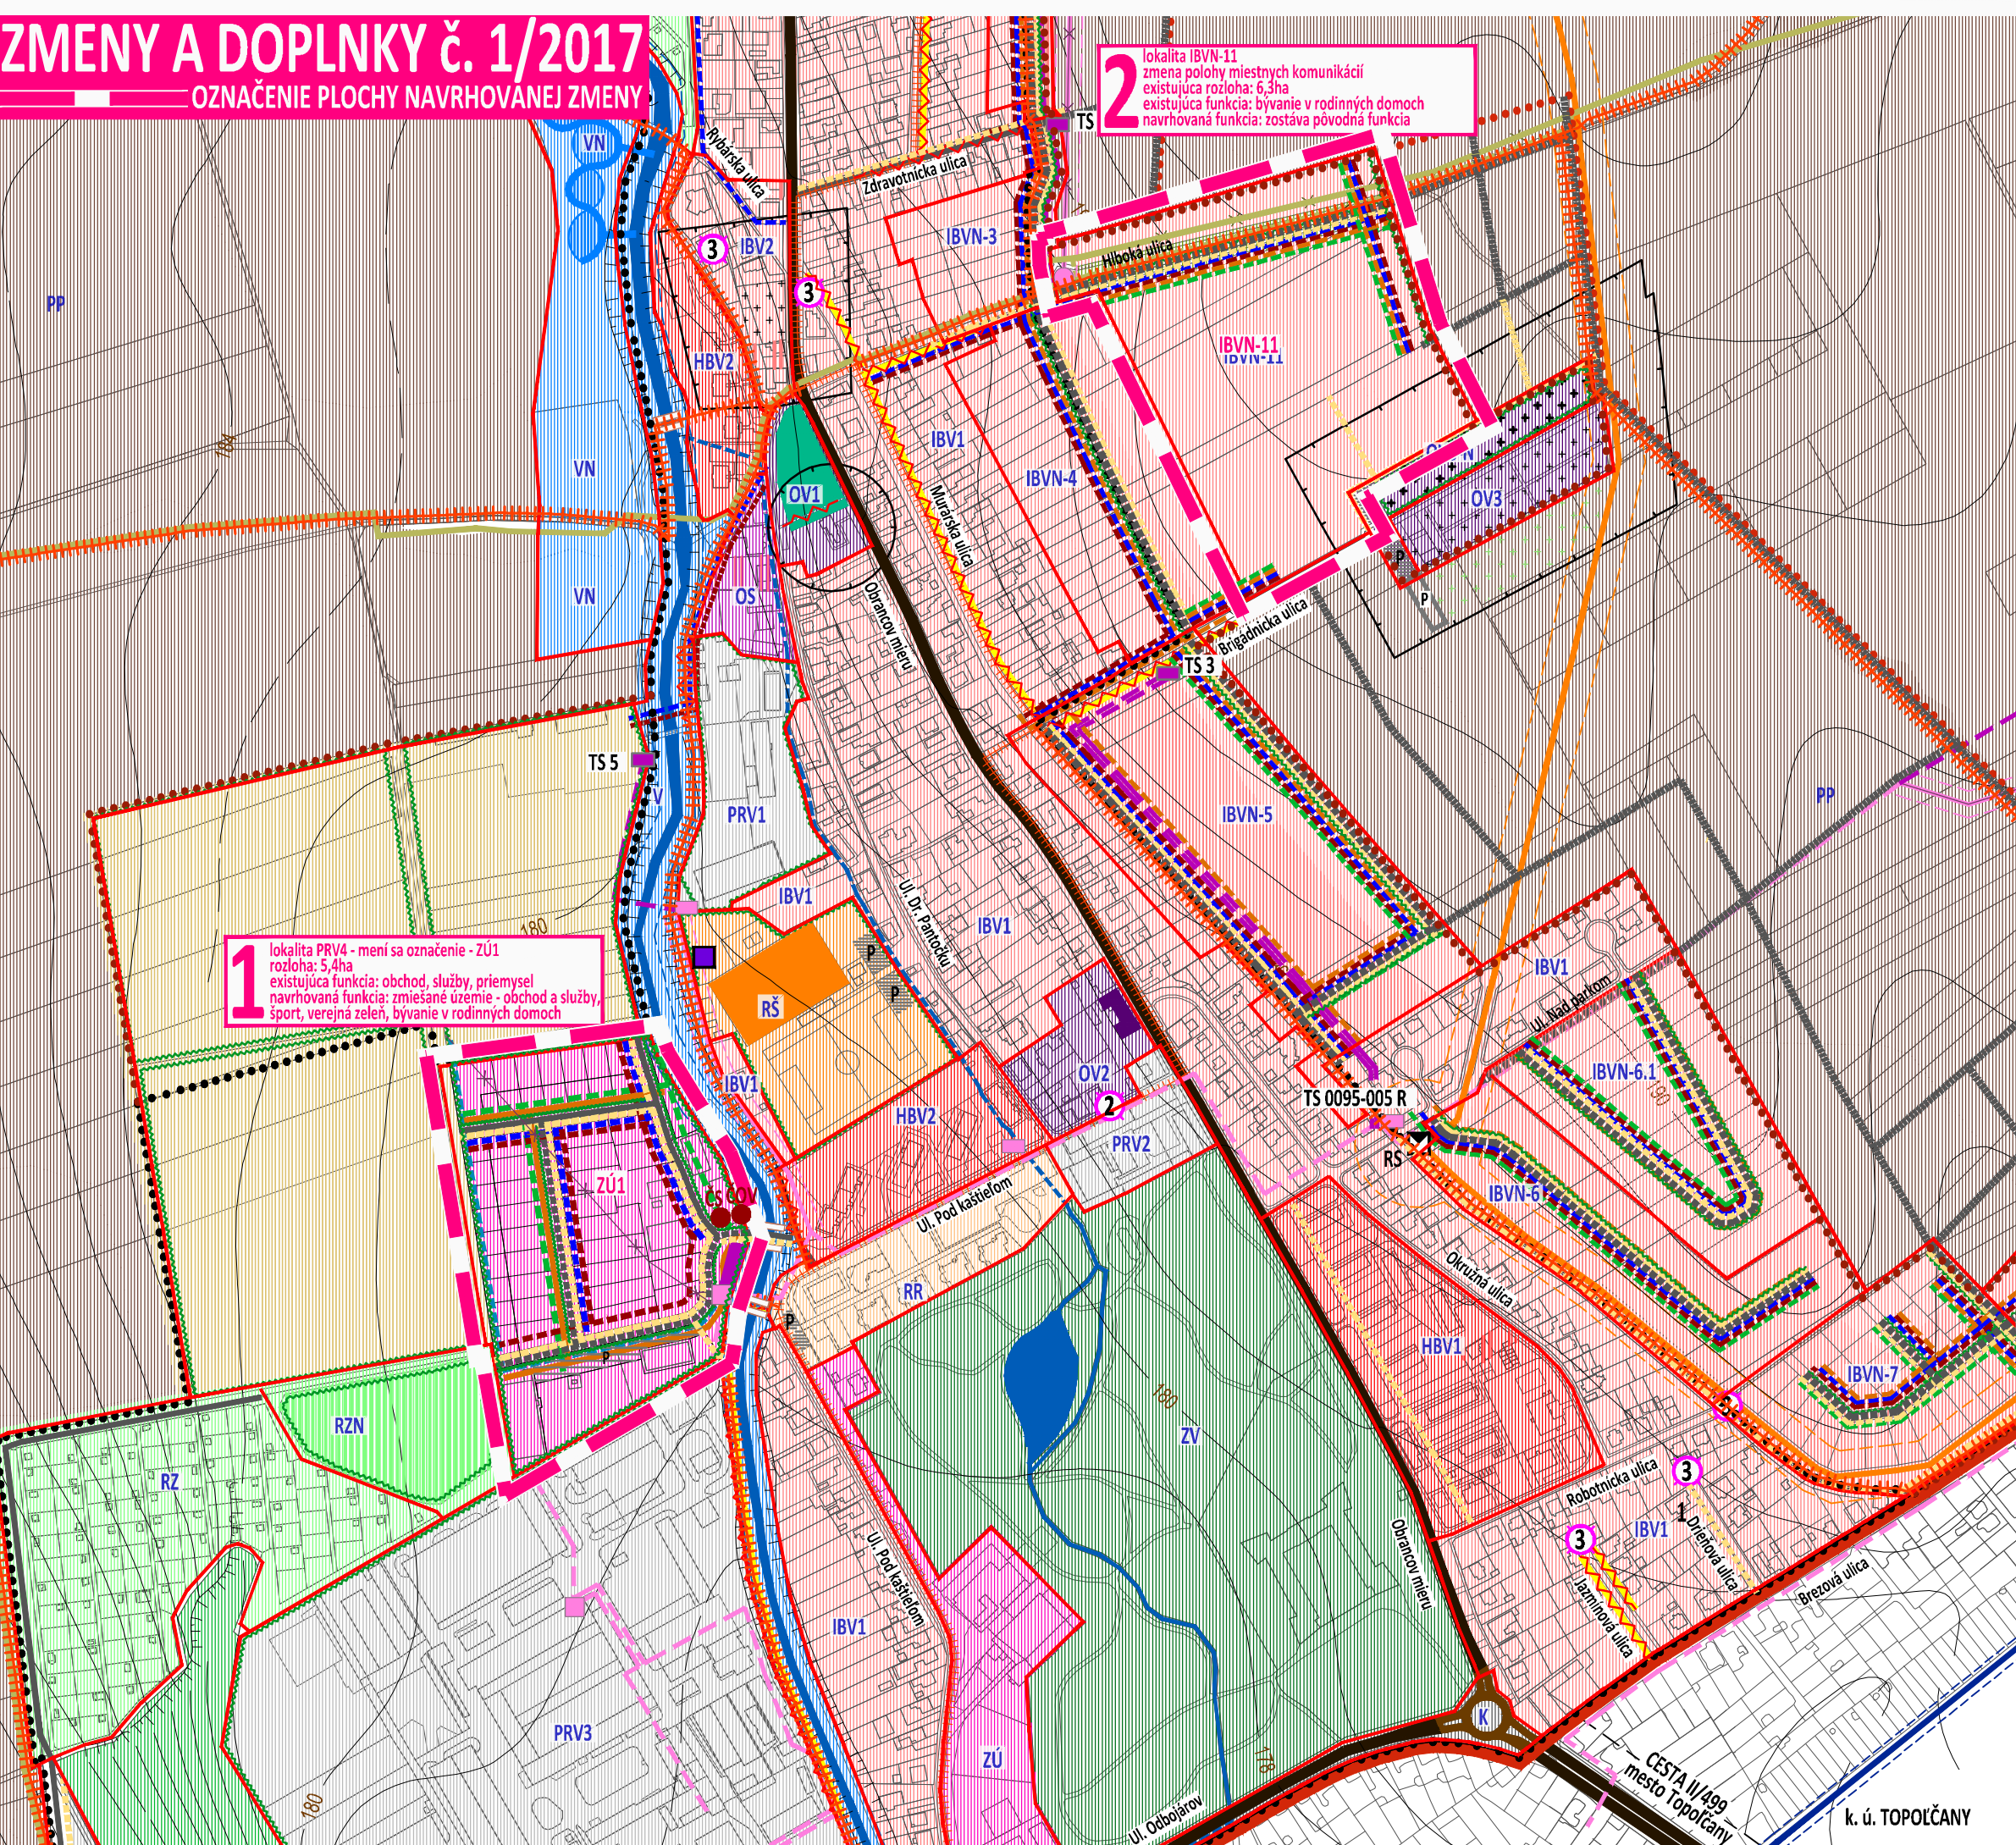

- VYSVETLIVKY:
- STAV NÁVRH
- HRANICA SUSEDNÝCH KATASTROV
HRANICA KATASTRÁLNEHO ÚZEMIA, k 1.1.1990
HRANICA ZASTAVANÉHO ÚZEMIA, k 1.1.1990
- VEREJNOPROSPEŠNÉ STAVBY
- STAV NÁVRH
- MOST PEŠÍ
KOMUNIKÁCIE MIESTNE SPEVNENÉ
KOMUNIKÁCIE MIESTNE SPEVNENÉ REKONŠTRUKCIA
PEŠÍ CHODNÍK SPEVNENÝ
PEŠÍ CHODNÍK SPEVNENÝ - REKONŠTRUKCIA
CYKLOTRASA
POHREBISKO - ROZŠÍRENIE
PARKOVISKO

- VEREJNOPROSPEŠNÉ STAVBY - VEREJNÉ TECHNICKÉ VYBAVENIE
- STAV NÁVRH
- PRÍVOD Z VODOJEMU VDJ KUZMICE 2x500M3 LT DN 300 - NA ZRUŠENIE
PREKLÁDKA PRÍVODU Z VODOJEMU KUZMICE celková dĺžka 450m
VEREJNÝ VODOVOD
SPLAŠKOVÁ KANALIZÁCIA
SPLAŠKOVÁ KANALIZÁCIA - VÝTLAK
ČS - čerpadacia stanica
ČOV - čistiareň odpadových vôd
TRAFOSTANICE - REKONŠTRUKCIA NA KIOSKOVÉ STOŽIAROVÁ, STĽPOVÁ, KIOSKOVÁ, MUROVANÁ
22KV ELEKTRICKÉ KÁBLOVÉ VEDENIE VZDUŠNÉ OCHRANNÉ PÁSMO 10m
22KV ELEKTRICKÉ KÁBLOVÉ VEDENIE PODZEMNÉ OCHRANNÉ PÁSMO 1m
TRAFOSTANICA - KIOSKOVÁ NOVÁ
TRAFOSTANICA REKONŠTRUKCIA NA KIOSKOVÚ
22KV ELEKTRICKÉ KÁBLOVÉ VEDENIE VZDUŠNÉ NA ZRUŠENIE
PLYNOVODY ST11 DO 100kPa
PODZEMNÁ OPTICKÁ TRASA ORANGE - NA ZRUŠENIE
PODZEMNÁ OPTICKÁ TRASA ORANGE
TELEKOMUNIKAČNÝ KÁBEL

- ZÁVÄZNÄ ČASŤ RIEŠENIA - PLOCHY REGULÁCIE
- HRANICE REGULÁCIE
OZNAČENIE REGULÁCIE
- REGULÁCIA IBV, IBVN INDIVIDUÁLNA BYTOVÁ VÝSTAVBA
- REGULÁCIA ZÜ ZMIEŠANÉ ÚZEMIE

ÚZEMNÝ PLÁN - ZMENY A DOPLNKY č. 1/2017 - NÁVRH

obec TOVARNÍKY
OKRES TOPOĽČANY, NITRIANSKY KRAJ

SCHEMA ZÁVÄZNEJ ČASŤI RIEŠENIA,
VEREJNOPROSPEŠNÉ STAVBY

4



OBSTARÁVATEĽ: Obec Tovarníky, starosta obce Ing. Marián Nováček, Obrancov mieru 82/5, 955 01 Tovarníky, tel. 0917 839 119
ZHOTOVITEĽ: Ing. arch. Janka Privalincová, Azalková 11, 949 01 Nitra, tel. 0905 116 554, jprivalincova@gmail.com
ODBORNE SPÔSOBILÁ OSOBA NA OBSTARANIE ÚPD: Ing. Katarína Francová, Puškinoва 1494/7, 955 01 Topoľčany, tel. 0904 186 306, katarina.francova@topolcany.sk