



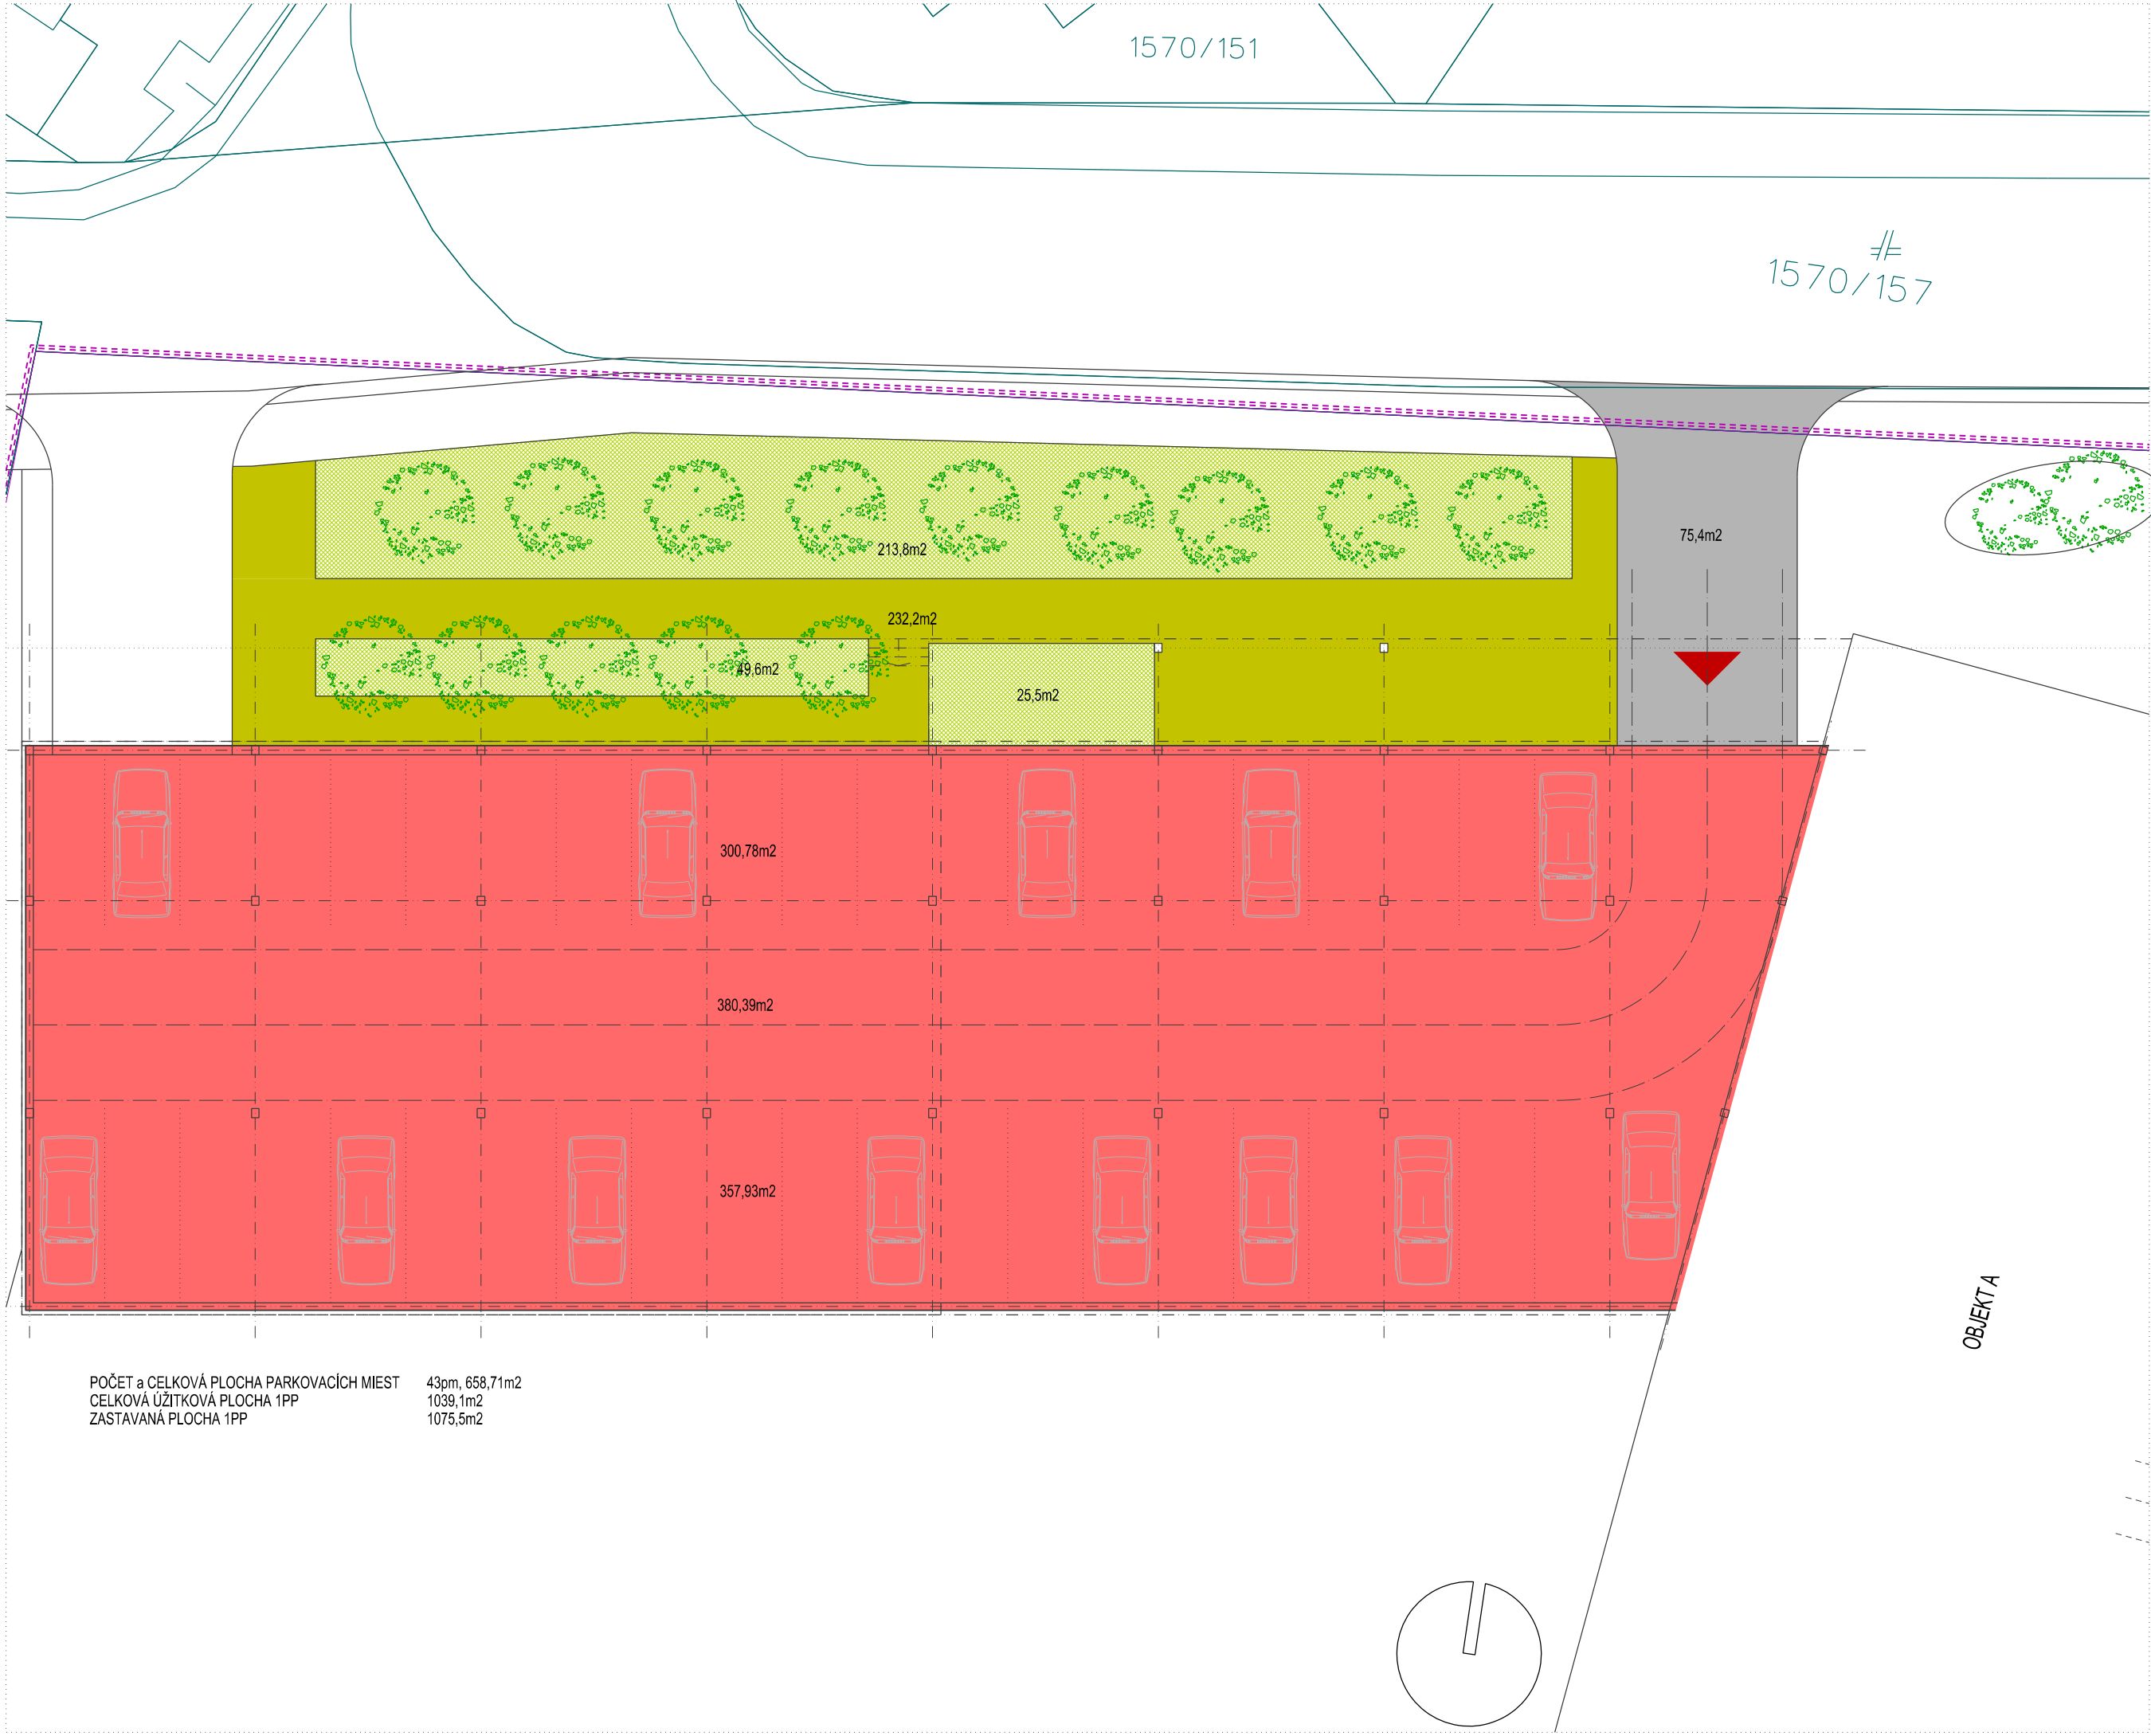

POČET a CELKOVÁ PLOCHA PARKOVACÍCH MIEST 43pm, 658,71m2
CELKOVÁ ÚŽITKOVÁ PLOCHA 1PP 1039,1m2
ZASTAVANÁ PLOCHA 1PP 1075,5m2

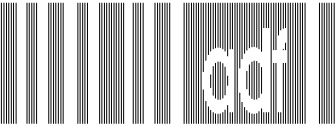

stavba:
OS "PO.- PANORÁMA 5"

investor:
MM INVEST s.r.o.
Kováčska 19, Košice 040 01
lokalita:
SR., Kraj Košický, Košice (Heringeš),
Košice - Vyšné opátske, k.ú. Nižná úvrat'
p.č. 1570/161 (9133/1)

autori:
Ing. Mgr. art. Pavol Šimko
Ing. Mgr. art. Jaroslav Král

spoluautori:
Miro Grega
Ing. arch. Lukáš Vasiľ

hl. inžinier projektu:
Ing. Mgr. art. Jaroslav Král

adf s.r.o.,
moyzesova 46, 040 01 košice, slovak rep.
m / info@adf.sk, t /+421 55 62 232 21

Tato projektová dokumentácia je duševným majetkom spoločnosti adf s.r.o. Akeľkoľvek rozmnožovanie jej častí, celku alebo riešenia tretími osobami je povolené len s písomným súhlasom managementu spoločnosti. Subject to law this document is a company secret and it may not be reproduced, or made public, as a whole or in parts by any person to other parties, or to competitors without specific written authorization of the management of adf s.r.o.

vypracoval:
Miro Grega
Ing. arch. Lukáš Vasiľ

zodpovedný projektant:
Ing. Mgr. art. Jaroslav Král

adf s.r.o., moyzesova 46, 040 01 košice
info@adf.sk, 00421 55 62 232 21

stúpen:
ARCHITEKTONICKÁ ŠTÚDIA

obsah:
OBJEKT C. _POLYFUNKCIA
Obč. vyb., PŌDORYS . - 1.PP

format:	2 x A4
mierka:	1:200
datum:	31.07.2017
archívne c.:	c.vykr. rev.:
1604.01.01B.	/ 0.