


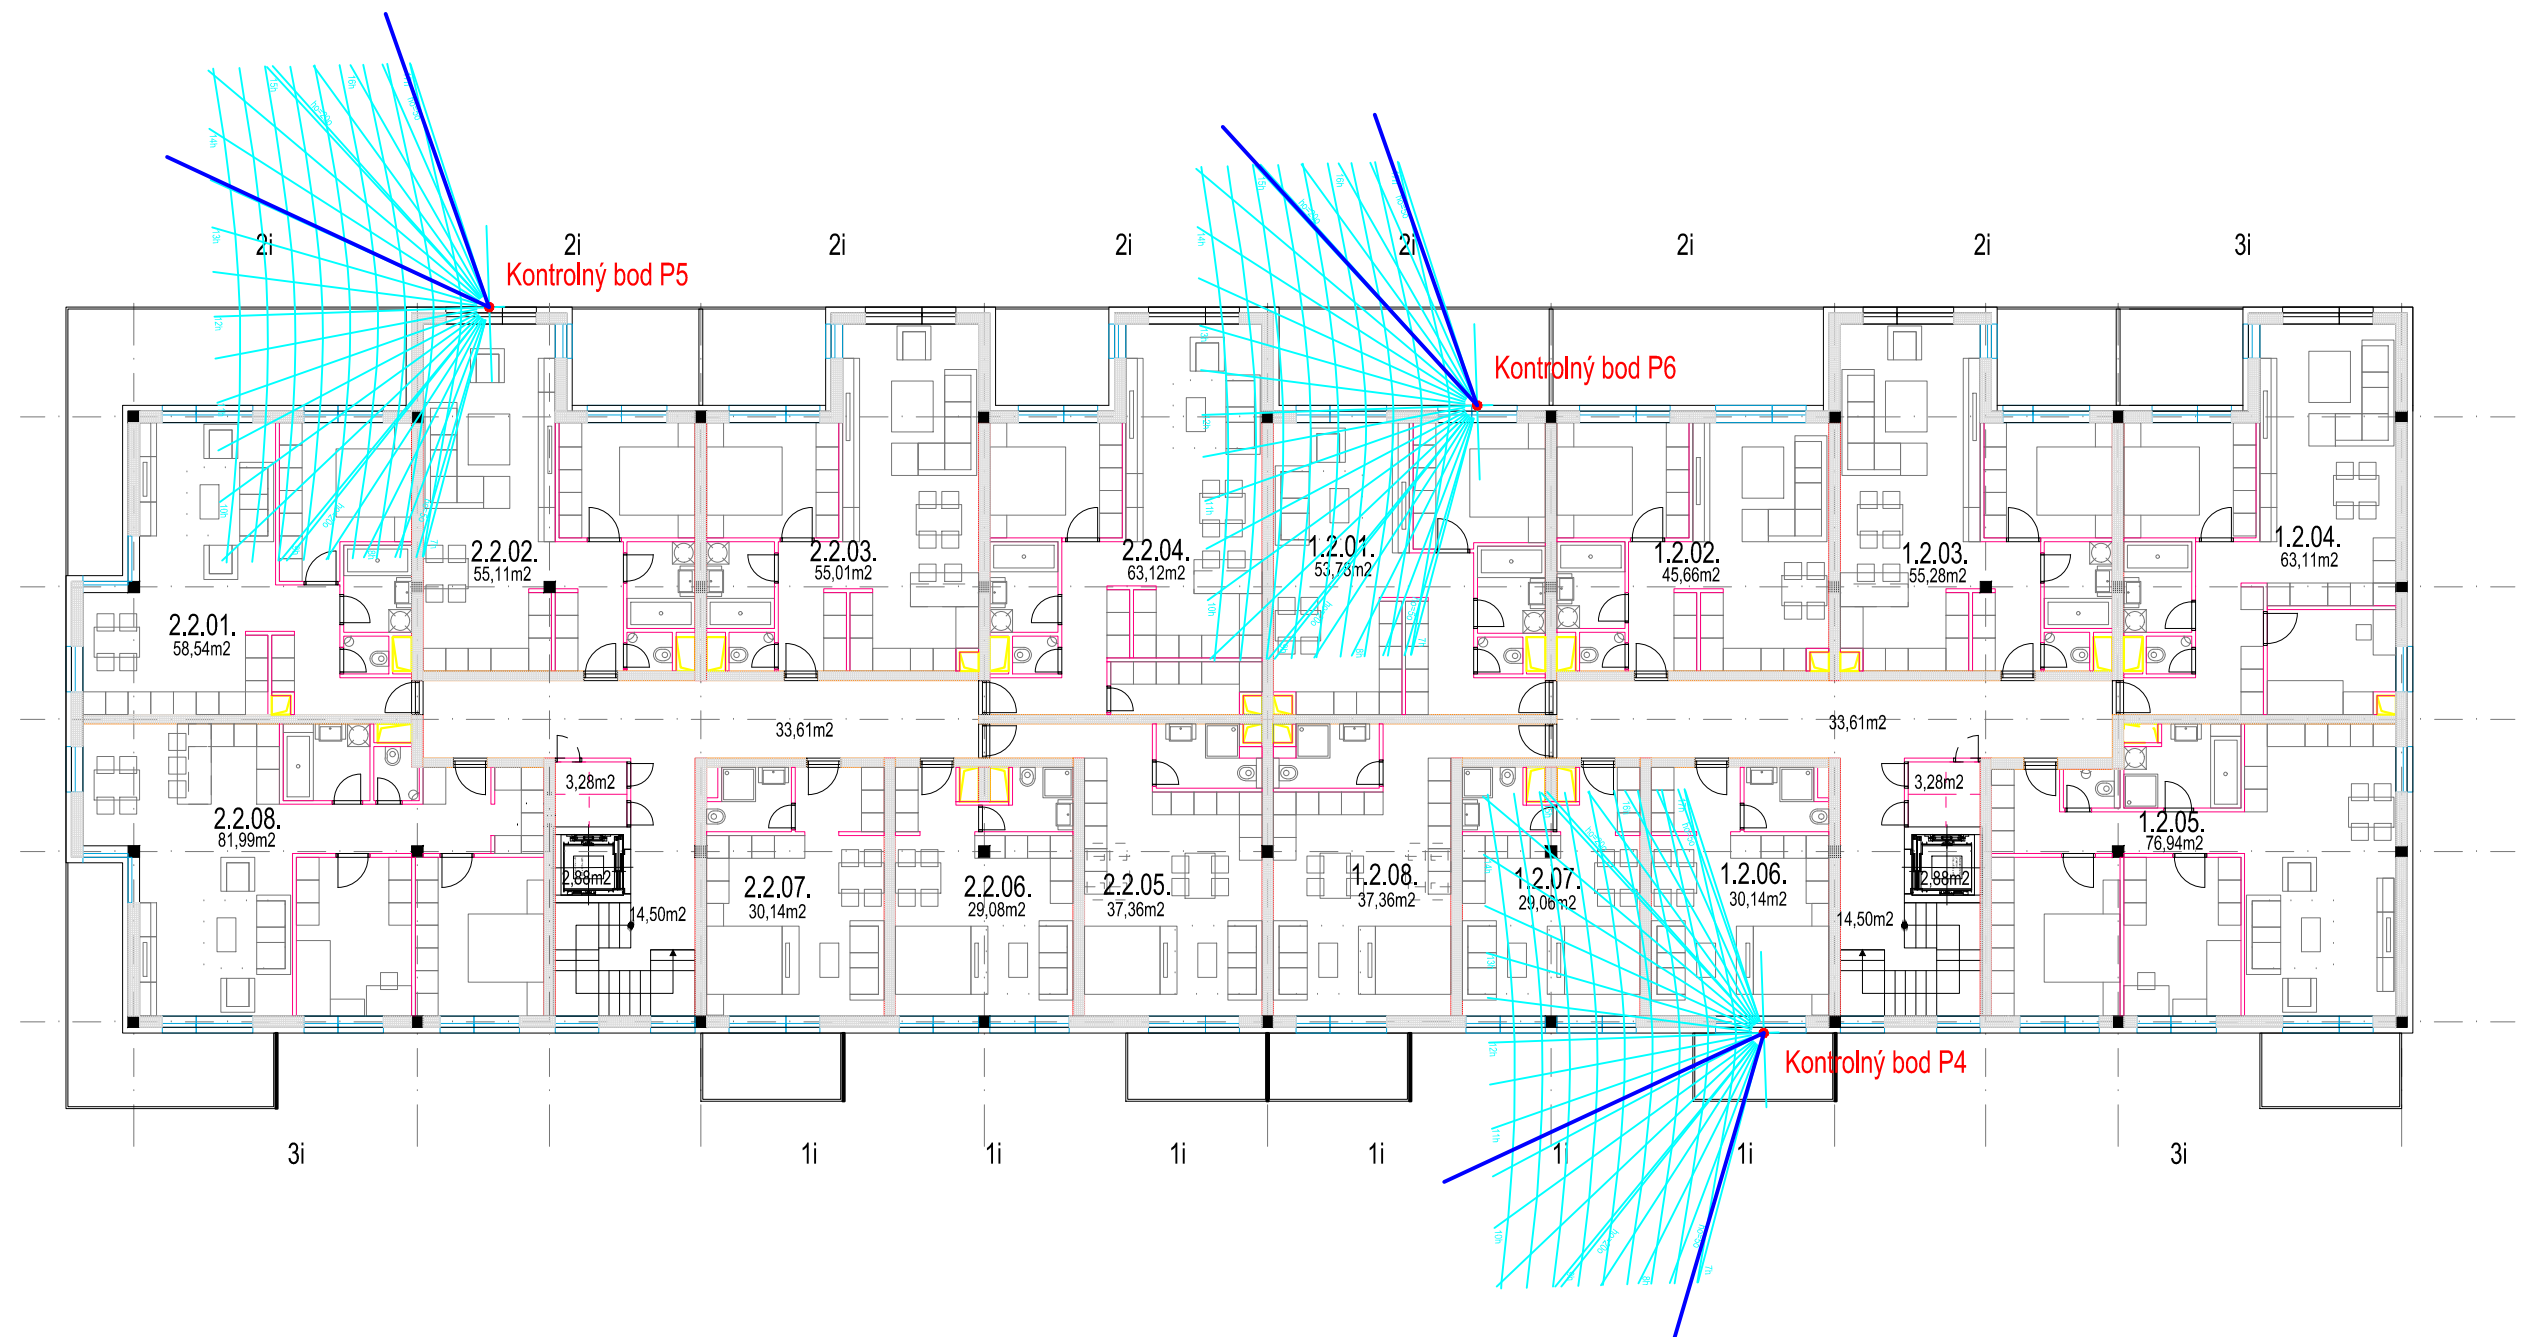

Obr.5 Preslnenie navrhovaných bytov na 2.NP v BD_B, M=1:200