


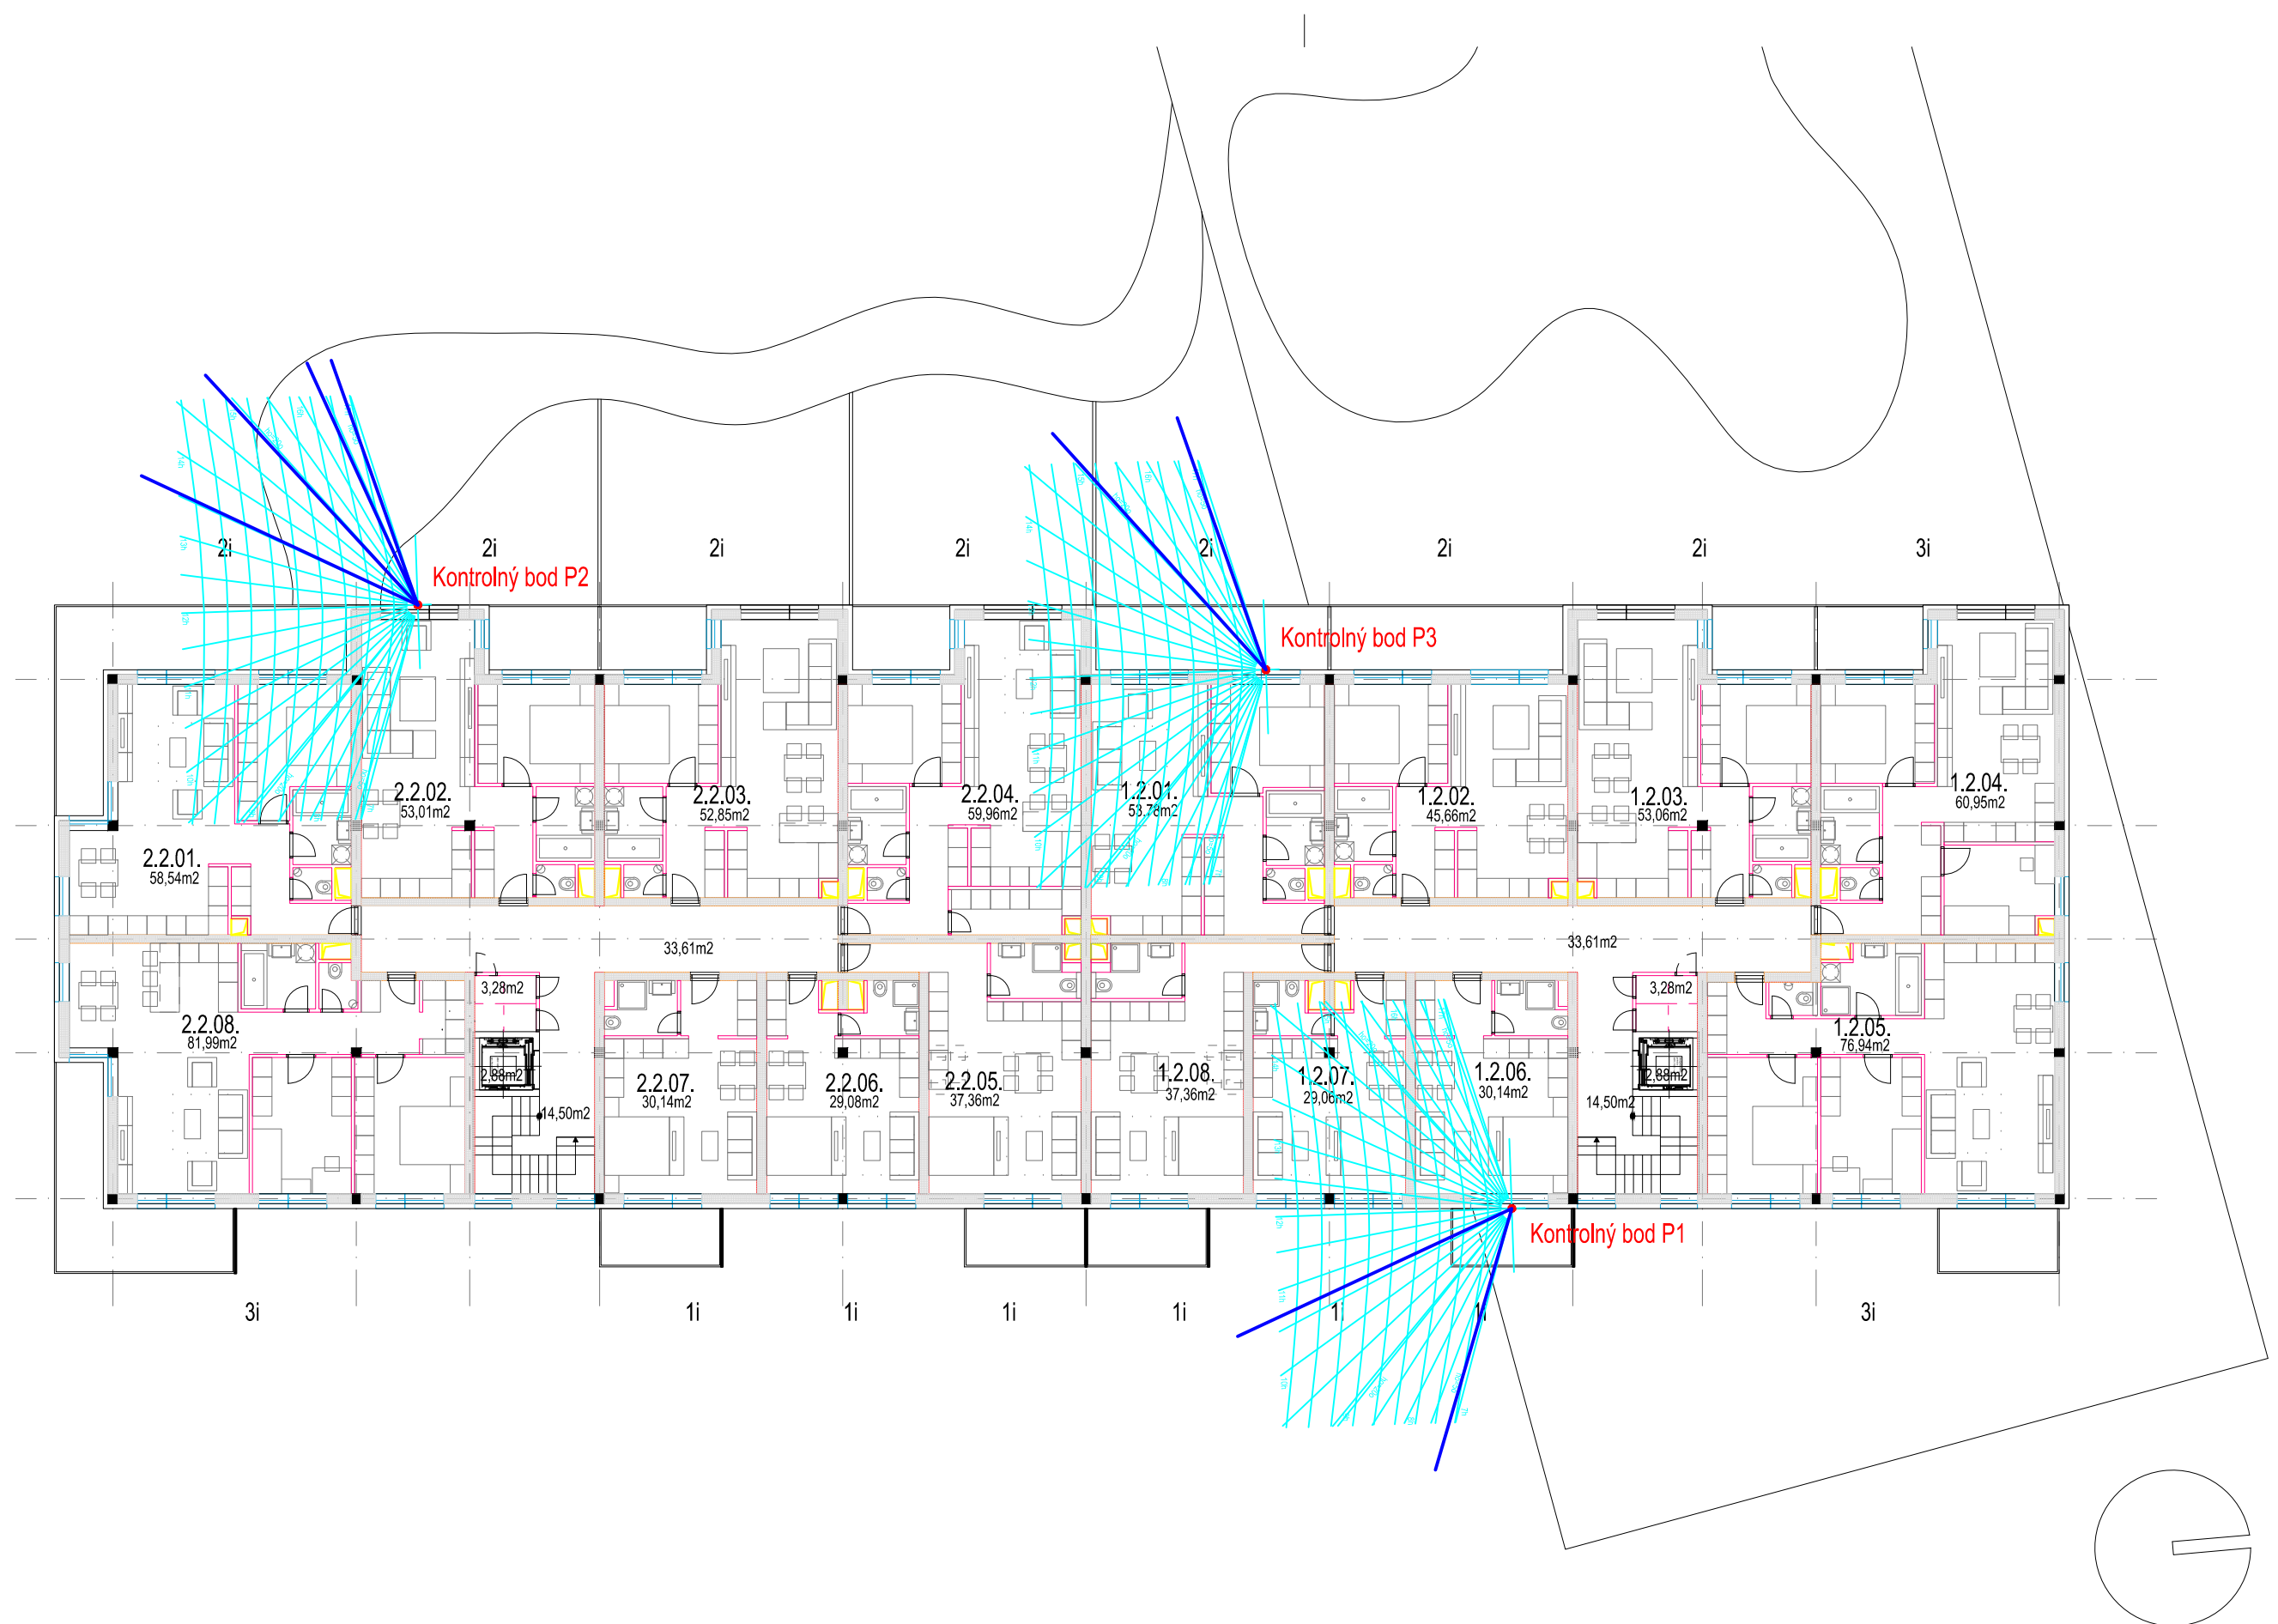

Obr.4 Preslnenie navrhovaných bytov na 2.NP v BD_A, M=1:200