

stavba:
OS "BD - PANORÁMA 5 "

investor:
MM INVEST s.r.o.
Kováčska 19, Košice 040 01
lokalita:
SR, Kraj Košický, Košice (Heringeš),
Košice - Vyšné opátske, k.ú. Nížná úrť
p.č. 1570/161 (9133/1)

autori:
Ing. Mgr. art. Pavol Šimko
Ing. Mgr. art. Jaroslav Kral

spoluautori:
Miro Grega
Ing. arch. Lukáš Vasíl
hl. inžinier projektu:
Ing. Mgr. art. Jaroslav Kral

adf s.r.o.,
moyzesova 46, 040 01 košice slovak rep.
m / Info@adf.sk, t /+421 55 62 232 21

Toto projektová dokumentácia je dielom majetkom spoločnosti adf s.r.o. Akékoľvek rozmnožovanie jej časti, celku alebo riešenia tretimi osobami je povolené len s písomným súhlasom manažmentu spoločnosti. Subject to law this document is a company secret and it may not be reproduced, or made public, as a whole or in parts by any person to other parties, or to competitors without specific written authorization of the management of adf s.r.o.

vypracoval:
Miro Grega
Ing. arch. Lukáš Vasíl

zodpovedný projektant:
Ing. Mgr. art. Jaroslav Kral

adf s.r.o., moyzesova 46, 040 01 košice
info@adf.sk, 00421 55 62 232 21


štúpen:
ARCHITEKTONICKÁ ŠTÚDIA

obsah:
OBJEKT BD B
PODORYS TYP. - 1.NP

format:	2 x A4
mierka:	1:200
datum:	31.07.2017
archívne č.:	č.vykr.:rev.:
1604.01.02. /0.	

B2

B1

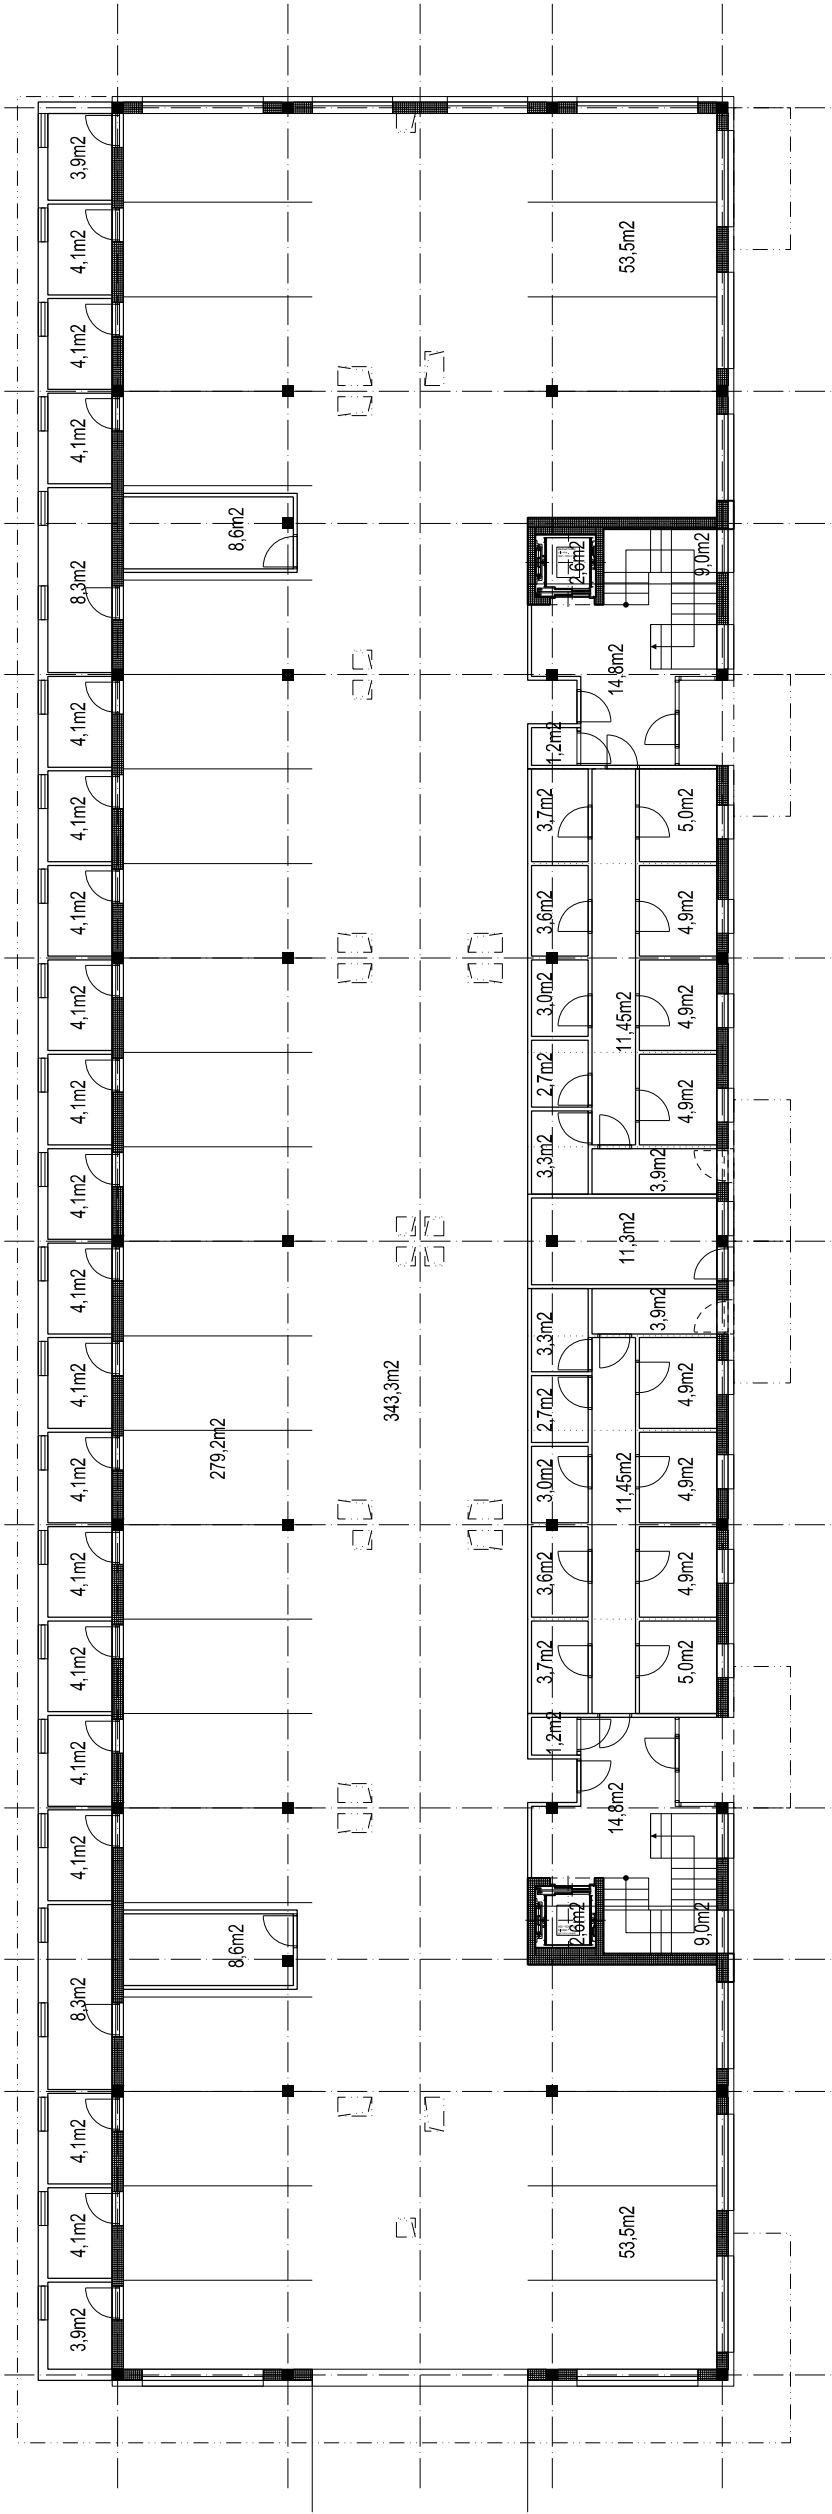

POČET a CELKOVÁ PLOCHA PARKOVACÍCH MIEST
CELKOVÁ ÚŽITKOVÁ PLOCHA
ZASTAVANÁ PLOCHA

30pm, 386,2m² + cesta 343,3m² = 729,5 m²
1014,1m² (pivnice 42ks = 187,4 m² + chod a tech zaz = 97,2 m²)
1100,5m²

B2

B1

