


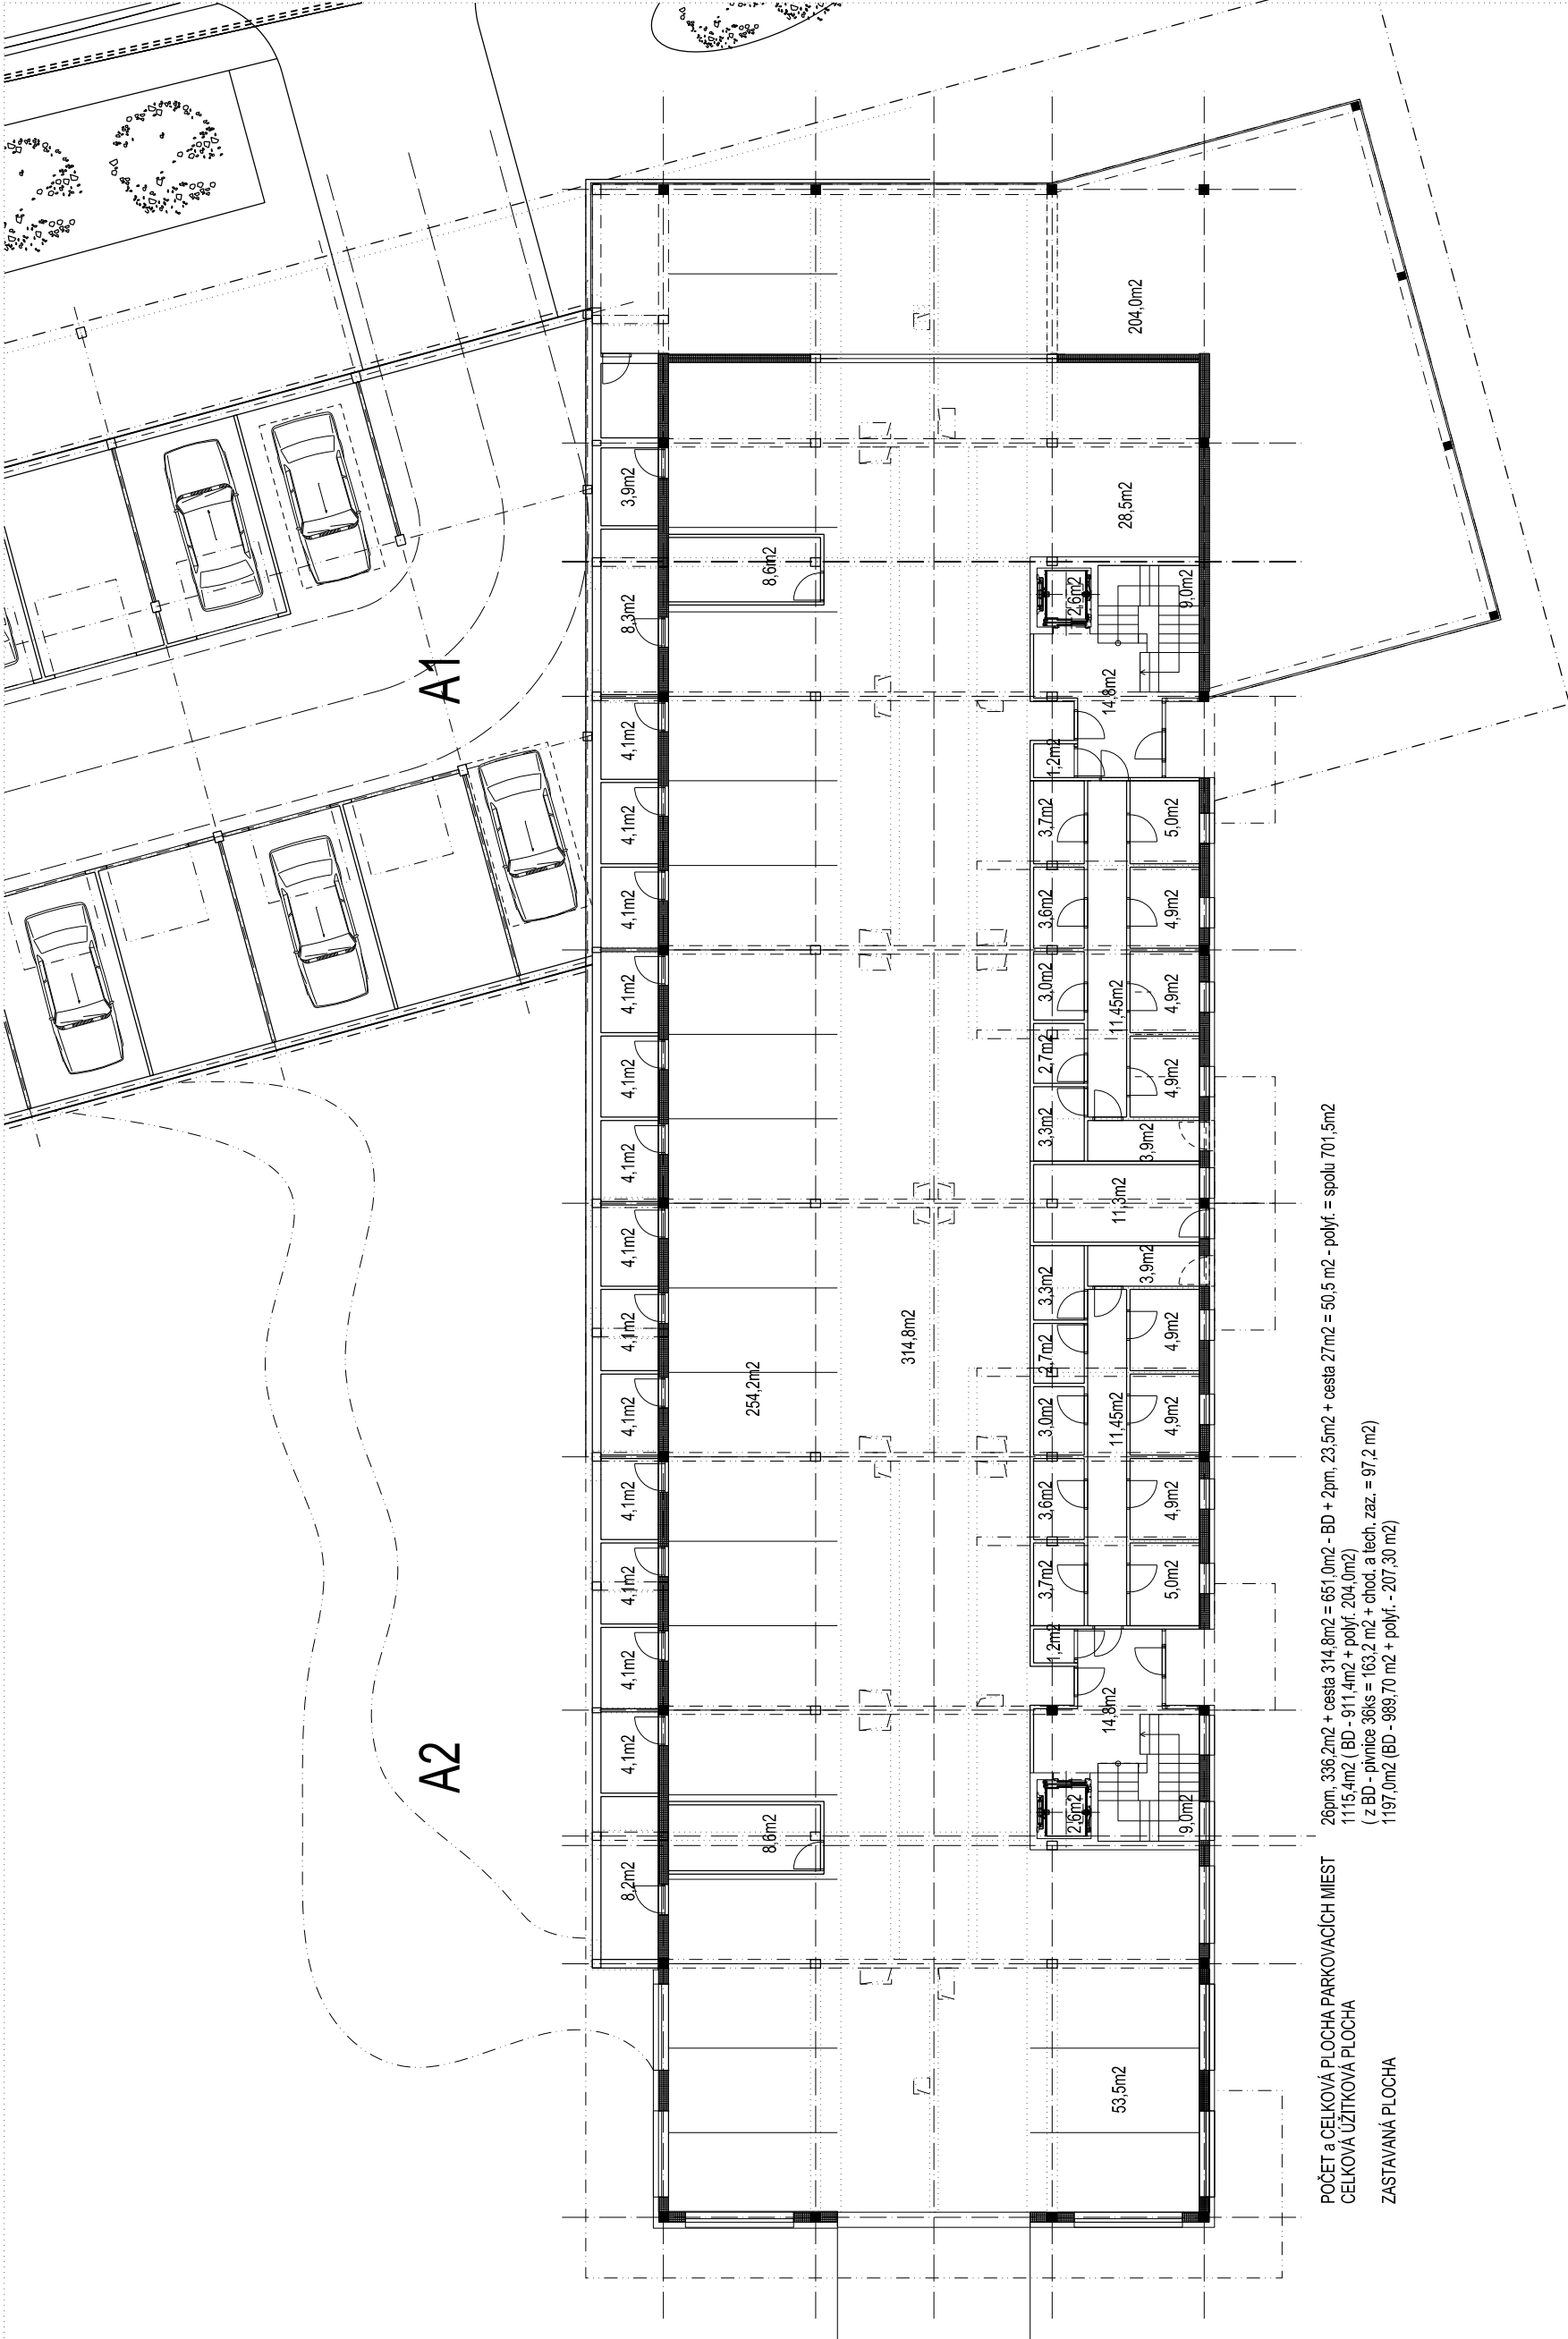

OS "BD - PANORÁMA 5"

MM INVEST S.r.l.

lokality:

0.č. 1570/161 (9133/1)

Ing. Mgr. art. Jaroslav Král

Miro Greqa

hl. inzinier projekt:

Ing. Mar. art. Jaroslav Král

m/info@adf.sk t/+421 55 62 232 21

Tato projektová dokumentácia je úsevným majetkom spoločnosti adf s.r.o. Akékoľvek rozmnožovanie jej časti, celku alebo riešenia tretími osobami je povolené len s písomným súhlasom manažmentu spoločnosti. Subject to law this document is a company secret and it may not be reproduced or made public, as a whole or in parts, by any person to other parties, or to competitors without specific written authorization of the management of adf s.r.o.

Miro Grequa

zodpovedny projektant:

Ing. Mar. art. Jaroslav Král

info@adf.sk, 00421 55 62 232 21

ARCHITEKTONICKÁ ŠTÚDIA

OBJEKT BD A

PODOBYS TYP - 1 NP alt 2

format:	2 x A4
mierka:	1:200
datum:	31.07.2017
archiwne c.:	ε.vykr.:rev.:
	1604.01.02. / 0.

A

A2

POČET a CELKOVÁ PLOCHA PARKOVACÍCH MIEST
CELKOVÁ UŽITKOVÁ PLOCHA

ZASTAVANÁ PLOCHA