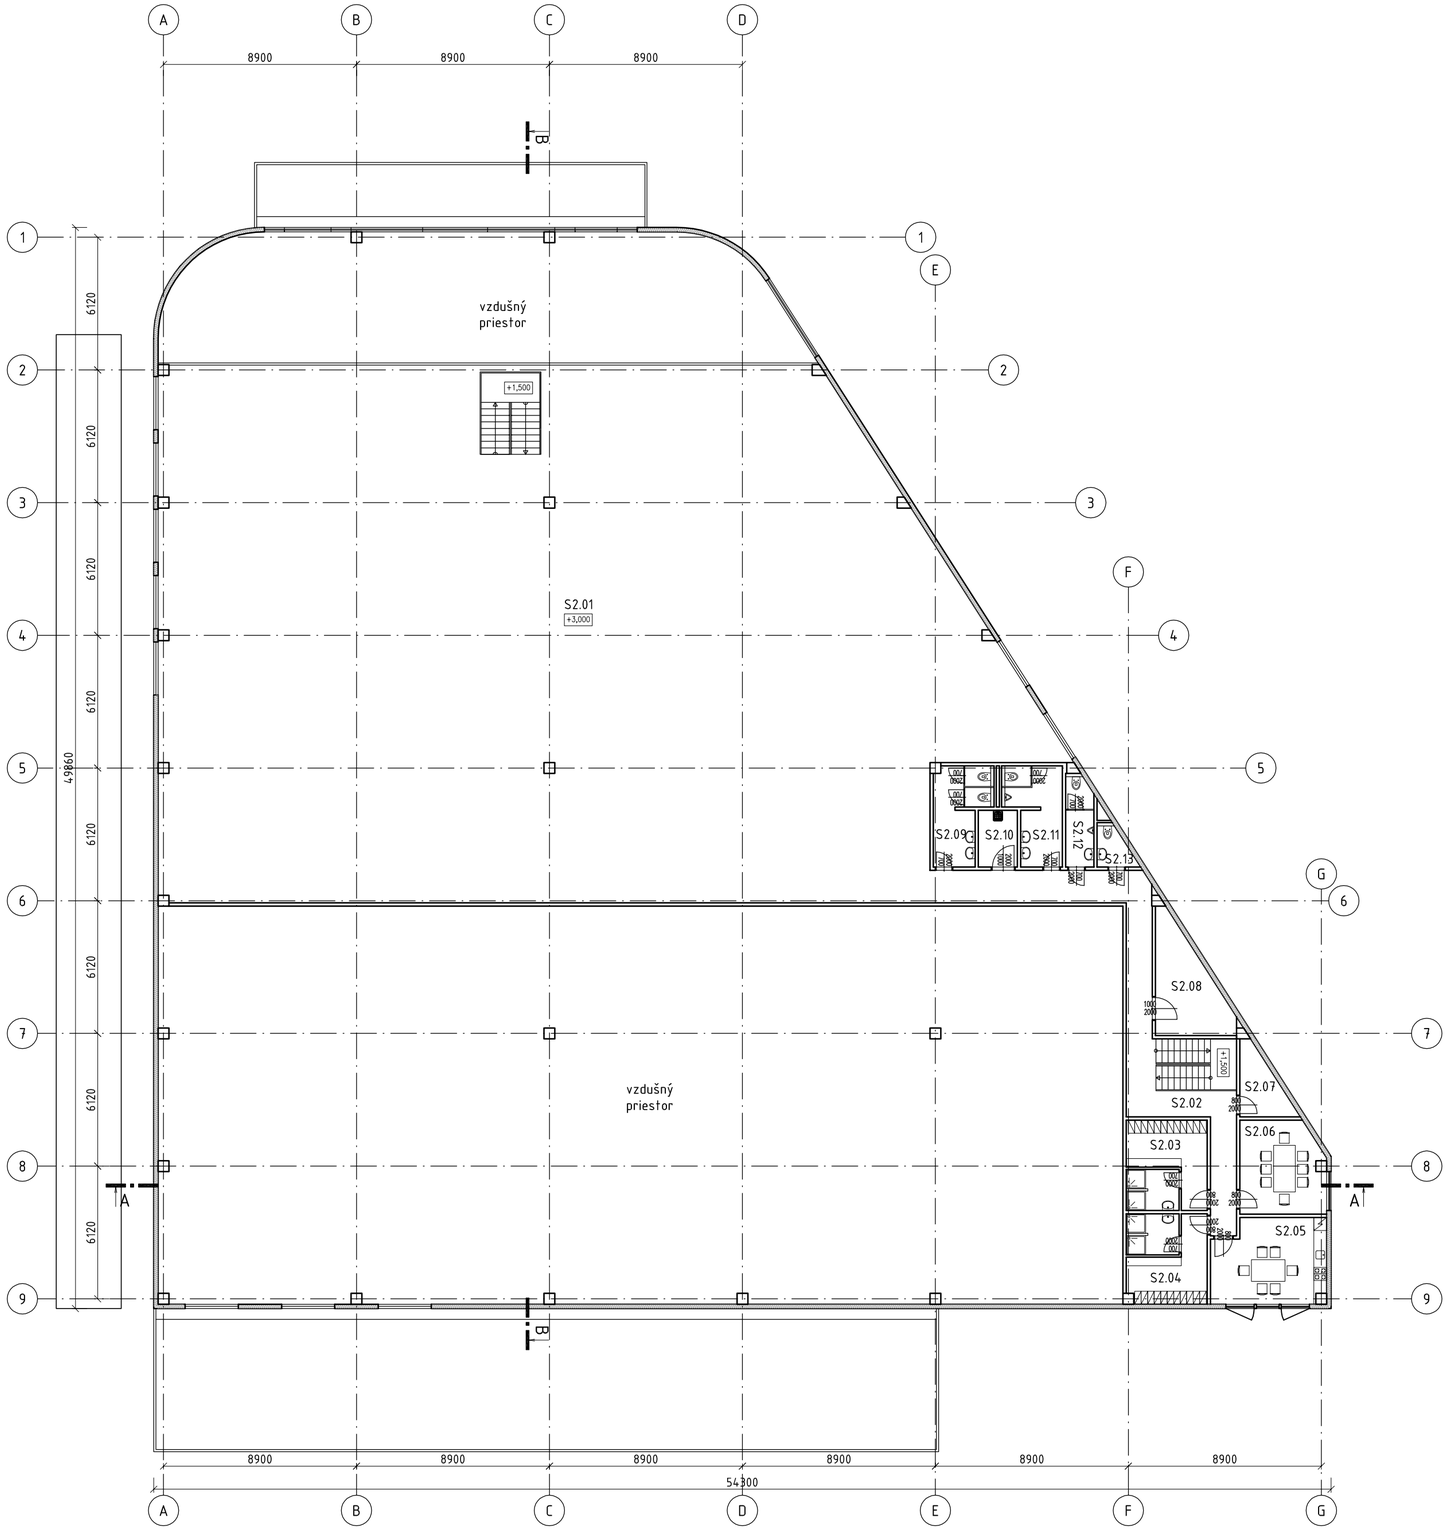


2.NP - TABUĽKA MIESTNOSTÍ

číslo miest.	účel	plocha (m²)
S2.01	galéria	886,6
S2.02	chodba	38,7
S2.03	šatňa ženy	15,2
S2.04	šatňa muži	15,2
S2.05	denná miestnosť	19,8
S2.06	zasadačka	16,2
S2.07	príručný sklad	6,0
S2.08	príručný sklad	14,0
S2.09	WC ženy - zákazníci	10,2
S2.10	upratovacia miestnosť	4,7
S2.11	WC muži- zákazníci	10,2
S2.12	WC muži- zamestnanci	5,2
S2.13	WC ženy- zamestnanci	2,7
	spolu 2.NP	1044,7

REV / *rev*	DÁTUM / *date*	MENO / *name*	POPIS / *description*

±0,000 = 240,800 m.n.m.

NÁZOV A MIESTO STAVBY / *project title and location*

HOBBY PARK SEKČOV - OBCHODNÝ DOM RETAIL 2

Rusínska cesta, Prešov

INVESTOR / *investor*

ARCHITEKT / GENERÁLNY PROJEKTANT / *architect*

Atrios Architects s.r.o.
Kutuzovova 11
831 03 Bratislava

HIP / *project engineer*
Ing. arch. Pavol Čechvala

PROJEKTANT ČASTI PD / *consultant designer*

Atrios Architects s.r.o.
Kutuzovova 11
831 03 Bratislava
e-mail: info@atrios.sk

ZODPOVEDNÝ PROJEKTANT / *designed by*
Ing. arch. Pavol Čechvala

VYPRACOVAL / *drawn by*
Ing. arch. Pavol Čechvala

KONTROLOVAL / *checked by*
Ing. arch. Oskar Mészár

STUPEŇ DOKUMENTÁCIE / *stage of documentation*	ČÍSLO ZÁKAZKY	DÁTUM / *date* 07 / 2017	PARÉ / *set No.*
DOKUMENTÁCIA PRE ÚZEMNÉ ROZHODNUTIE	A-16-044-000	FORMÁT / *format* 4 x A4	

STAVEBNÝ OBJEKT / *building item*	ČASŤ / *part*
SO-201 OBCHODNÝ DOM RETAIL 2	E DOKUMENTÁCIA STAVEB. OBJEKTOV

NÁZOV VÝKRESU / *drawing*	PROFESIA / *profession*	MIERKA / *scale*
PôDORYS 2.NP	ARCHITEKTONICKO - STAVEBNÉ RIEŠENIE	**1 : 200**

KÓD ZÁKAZKY / *code of project*	STUPEŇ / *stage*	STAVEBNÝ OBJEKT / *building item*	ČASŤ / *part*	ČÍSLO VÝKRESU / *drawing No.*	REVÍZIA / *revision*
HPS2	**UR**	**201**	**ASR**	**102**	**00**