


REZ A - A

- NÁŠLAPNÁ VRSTVA PODLA ÚČELU MIESTNOSTI 15,0 mm
- ROZNAŠACIA BETÓNOVÁ DOSKA (DRÁTKOBETÓN) 200,0 mm
- SEPARAČNÁ VRSTVA – GEOTEXTILIA 300g/m2 0,5 mm
- HYDROIZOLÁCIA PVC–P, BEZ POŽIADAVKY NA OCHRANU PROTI PRIENIKU RADŇU 1,5 mm
- SEPARAČNÁ VRSTVA – GEOTEXTILIA 300g/m2 0,5 mm
- PODKLADOVÁ BETÓN. VRSTVA 50,0 mm
- ZHUTNENÝ ŠTRKOPIESKOVÝ NÁSY 450,0 mm
- SEPARAČNÁ VRSTVA – GEOTEXTILIA KORTEX GT PP 50/50
- ZHUTNENÉ PODLOŽIE DOSYPÁVANÉ NA RASTLÝ TERÉN
- RASTLÝ TERÉN

- HYDROIZOLAČNÁ FÓLIA
- SEPARAČNÁ VRSTVA
- TEPELNÁ IZOLÁCIA EPS 100 S STABIL HR. 80mm
- TEPELNÁ IZOLÁCIA EPS 70 S STABIL HR. 60mm
- TEPELNÁ IZOLÁCIA Z MINERÁLNEJ VATY ISOVER P HR. 30mm
- TEPELNÁ IZOLÁCIA Z MINERÁLNEJ VATY ISOVER P HR. 30mm
- PAROTESNÁ PE FÓLIA
- NOSNÁ VRSTVA TRAPEZOVÝ PLECH 135/310/0,75mm
- PREFA KONŠTRUKCIA

- NÁŠLAPNÁ VRSTVA PODLA ÚČELU MIESTNOSTI
- ROZNAŠACIA BETÓNOVÁ DOSKA (DRÁTKOBETÓN)
- SEPARAČNÁ VRSTVA – GEOTEXTILIA 300g/m2
- HYDROIZOLÁCIA PVC–P, BEZ POŽIADAVKY NA OCHRANU PROTI PRIENIKU RADŇU
- SEPARAČNÁ VRSTVA – GEOTEXTILIA 300g/m2
- PODKLADOVÁ BETÓN. VRSTVA
- ZHUTNENÝ ŠTRKOPIESKOVÝ NÁSY
- SEPARAČNÁ VRSTVA – GEOTEXTILIA KORTEX GT PP 50/50
- ZHUTNENÉ PODLOŽIE DOSYPÁVANÉ NA RASTLÝ TERÉN
- RASTLÝ TERÉN

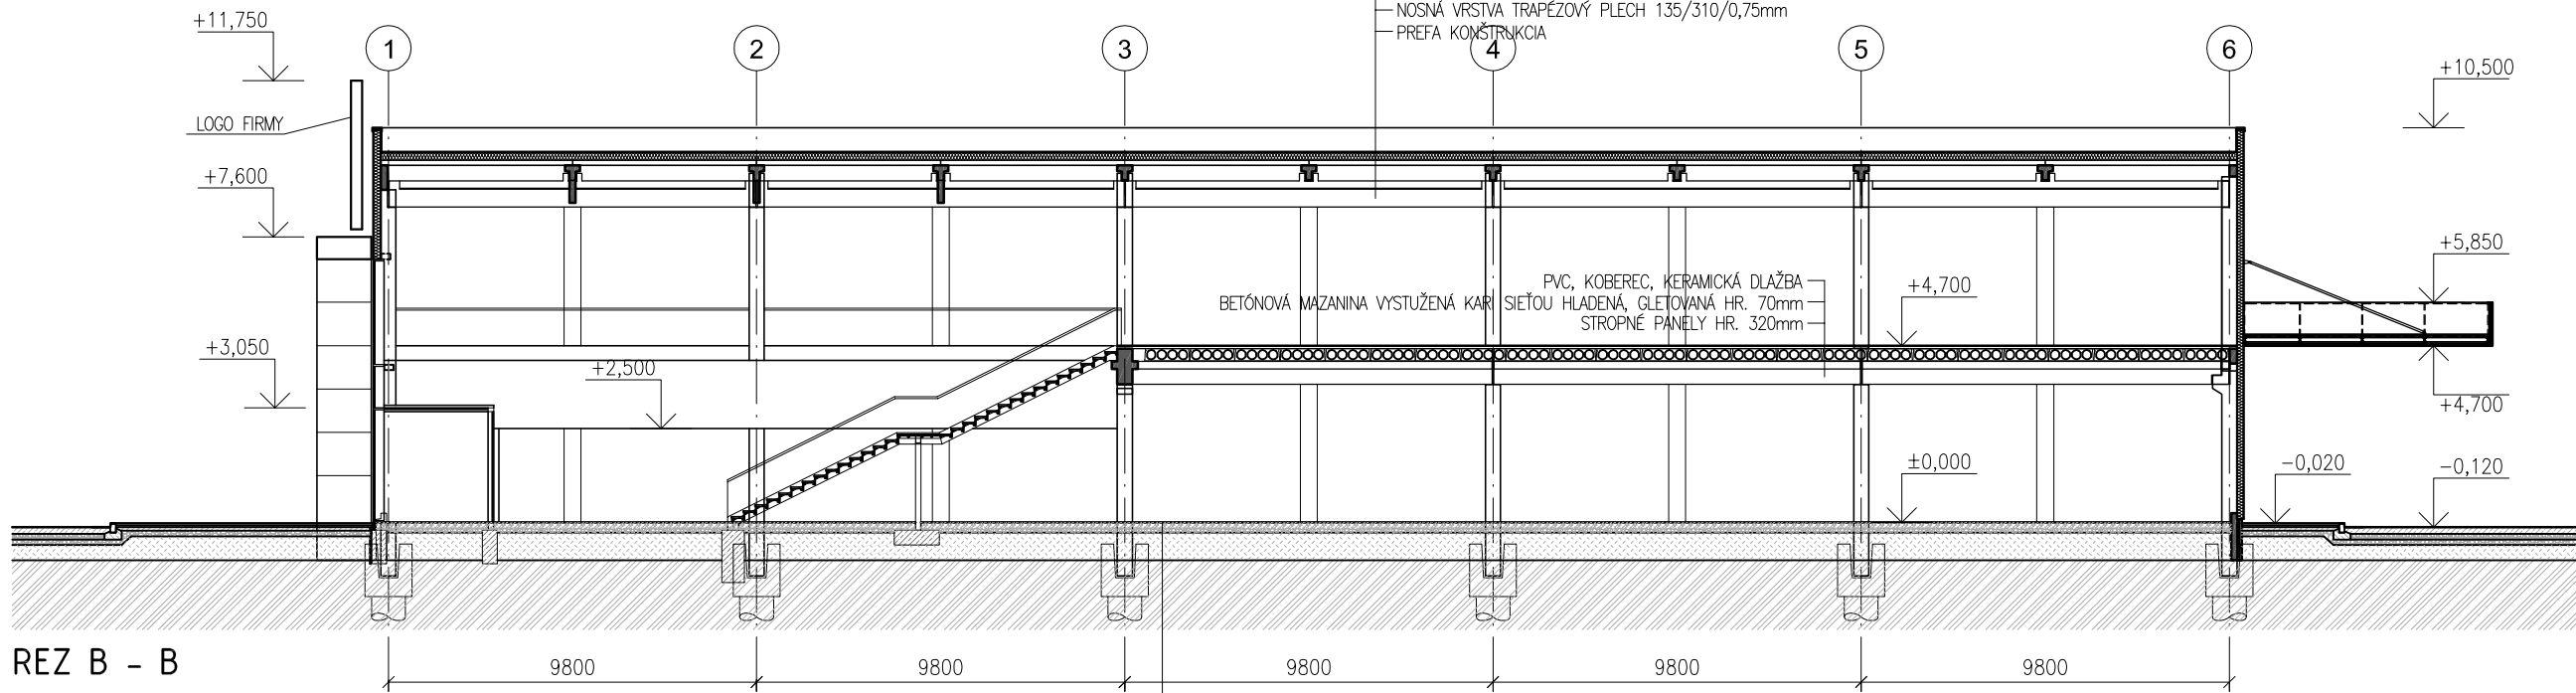

REZ B - B

- NÁŠLAPNÁ VRSTVA PODLA ÚČELU MIESTNOSTI 15,0 mm
- ROZNAŠACIA BETÓNOVÁ DOSKA (DRÁTKOBETÓN) 200,0 mm
- SEPARAČNÁ VRSTVA – GEOTEXTILIA 300g/m2 0,5 mm
- HYDROIZOLÁCIA PVC–P, BEZ POŽIADAVKY NA OCHRANU PROTI PRIENIKU RADŇU 1,5 mm
- SEPARAČNÁ VRSTVA – GEOTEXTILIA 300g/m2 0,5 mm
- PODKLADOVÁ BETÓN. VRSTVA 50,0 mm
- ZHUTNENÝ ŠTRKOPIESKOVÝ NÁSY 450,0 mm
- SEPARAČNÁ VRSTVA – GEOTEXTILIA KORTEX GT PP 50/50
- ZHUTNENÉ PODLOŽIE DOSYPÁVANÉ NA RASTLÝ TERÉN
- RASTLÝ TERÉN

REV / rev	DÁTUM / date	MENO / name	POPIS / description

±0,000 = 240,800 m.n.m.

NÁZOV A MIESTO STAVBY / project title and location			INVESTOR / investor	
HOBBY PARK SEKČOV - OBCHODNÝ DOM RETAIL 1				
Rusínska cesta, Prešov				
ARCHITEKT / GENERÁLNY PROJEKTANT / architect		HIP / project engineer		
 Atrios Architects s.r.o. Kutuzovova 11 831 03 Bratislava		Ing. arch. Pavol Čechvala		
PROJEKTANT ČASTI PD / consultant designer		ZODPOVEDNÝ PROJEKTANT / designed by		
 Atrios Architects s.r.o. Kutuzovova 11 831 03 Bratislava e-mail: info@atrios.sk		Ing. arch. Pavol Čechvala		
		VYPRACOVAL / drawn by		
		Ing. arch. Pavol Čechvala		
		KONTROLOVAL / checked by		
		Ing. arch. Oskar Mészár		
STUPEŇ DOKUMENTÁCIE / stage of documentation		ČÍSLO ZÁKAZKY	DÁTUM / date	PARÉ / set No.
DOKUMENTÁCIA PRE ÚZEMNÉ ROZHODNUTIE		A-16-044-002	11 / 2016	
STAVEBNÝ OBJEKT / building item		ČASŤ / part	FORMÁT / format	
SO-01 OBCHODNÝ DOM RETAIL 1		E DOKUMENTÁCIA STAVEB. OBJEKTŮV	10 x A4	
NÁZOV VÝKRESU / drawing		PROFESIA / profession	MIERKA / scale	
REZ A - A, B - B		ARCHITEKTONICKO - STAVEBNÉ RIEŠENIE	1 : 200	
KÓD ZÁKAZKY / code of project	STUPEŇ / stage	STAVEBNÝ OBJEKT / building item	ČASŤ / part	ČÍSLO VÝKRESU / drawing No.
HPS1	UR	01	ASR	201
				REVÍZIA / revision
				00