


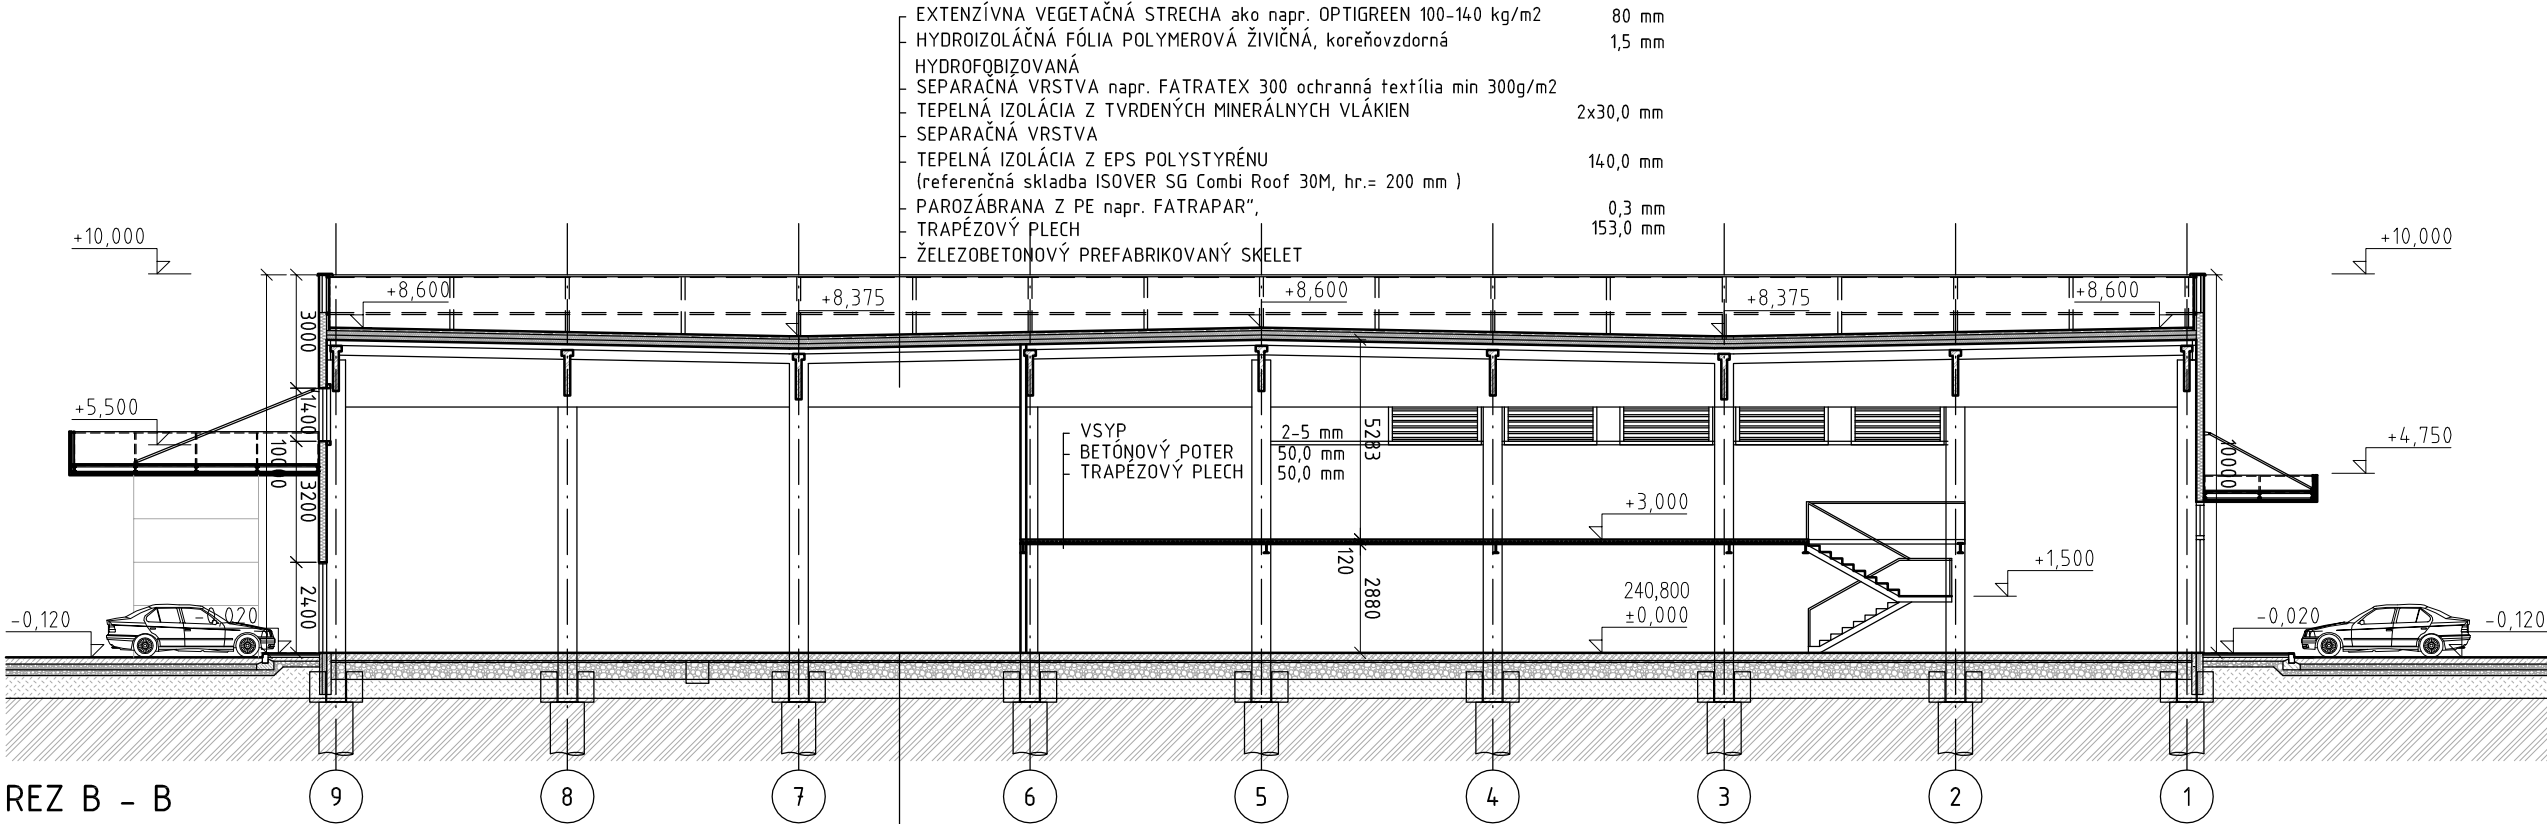


REZ B - B

- EXTENZÍVNA VEGETAČNÁ STRECHA ako napr. OPTIGREEN 100-140 kg/m² 80 mm
- HYDROIZOLAČNÁ FÓLIA POLYMEROVÁ ŽIVIČNÁ, koreňovzdorná 1,5 mm
- HYDROFOBIZOVANÁ
- SEPARAČNÁ VRSTVA napr. FATRATEX 300 ochranná textília min 300g/m²
- TEPELNÁ IZOLÁCIA Z TVRDENÝCH MINERÁLNYCH VLÁKIEŇ 2x30,0 mm
- SEPARAČNÁ VRSTVA
- TEPELNÁ IZOLÁCIA Z EPS POLYSTYRÉNU (referenčná skladba ISOVER SG Combi Roof 30M, hr.= 200 mm) 140,0 mm
- PAROZÁBRANA Z PE napr. FATRAPAR", 0,3 mm
- TRAPÉZOVÝ PLECH 153,0 mm
- ŽELEZOBETONOVÝ PREFABRIKOVANÝ SKELET

- NÁŠLAPNÁ VRSTVA PODLA ÚČELU MIESTNOSTI 15,0 mm
- ROZNÁŠAJA BETONOVÁ DOSKA (DRÁTKOBETÓN) 200,0 mm
- SEPARAČNÁ VRSTVA - GEOTEXTÍLIA 300g/m² 0,5 mm
- HYDROIZOLÁCIA PVC-P, BEZ POŽIADAVKY NA OCHRANU PROTI PRIENIKU RADÓNU 1,5 mm
- SEPARAČNÁ VRSTVA - GEOTEXTÍLIA 300g/m² 0,5 mm
- PODKLADOVÁ BETÓN. VRSTVA 50,0 mm
- ZHUTNENÝ STRKOPIESKOVÝ NÁSYP 450,0 mm
- SEPARAČNÁ VRSTVA - GEOTEXTÍLIA KORTX GT PP 50/50
- ZHUTNENÉ PODLOŽIE DOSYPÁVANÉ NA RASTLÝ TERÉN
- RASTLÝ TERÉN

- EXTENZÍVNA VEGETAČNÁ STRECHA ako napr. OPTIGREEN 100-140 kg/m² 80 mm
- HYDROIZOLAČNÁ FÓLIA POLYMEROVÁ ŽIVIČNÁ, koreňovzdorná 1,5 mm
- HYDROFOBIZOVANÁ
- SEPARAČNÁ VRSTVA napr. FATRATEX 300 ochranná textília min 300g/m²
- TEPELNÁ IZOLÁCIA Z TVRDENÝCH MINERÁLNYCH VLÁKIEŇ 2x30,0 mm
- SEPARAČNÁ VRSTVA
- TEPELNÁ IZOLÁCIA Z EPS POLYSTYRÉNU (referenčná skladba ISOVER SG Combi Roof 30M, hr.= 200 mm) 140,0 mm
- PAROZÁBRANA Z PE napr. FATRAPAR", 0,3 mm
- TRAPÉZOVÝ PLECH 153,0 mm
- ŽELEZOBETONOVÝ PREFABRIKOVANÝ SKELET

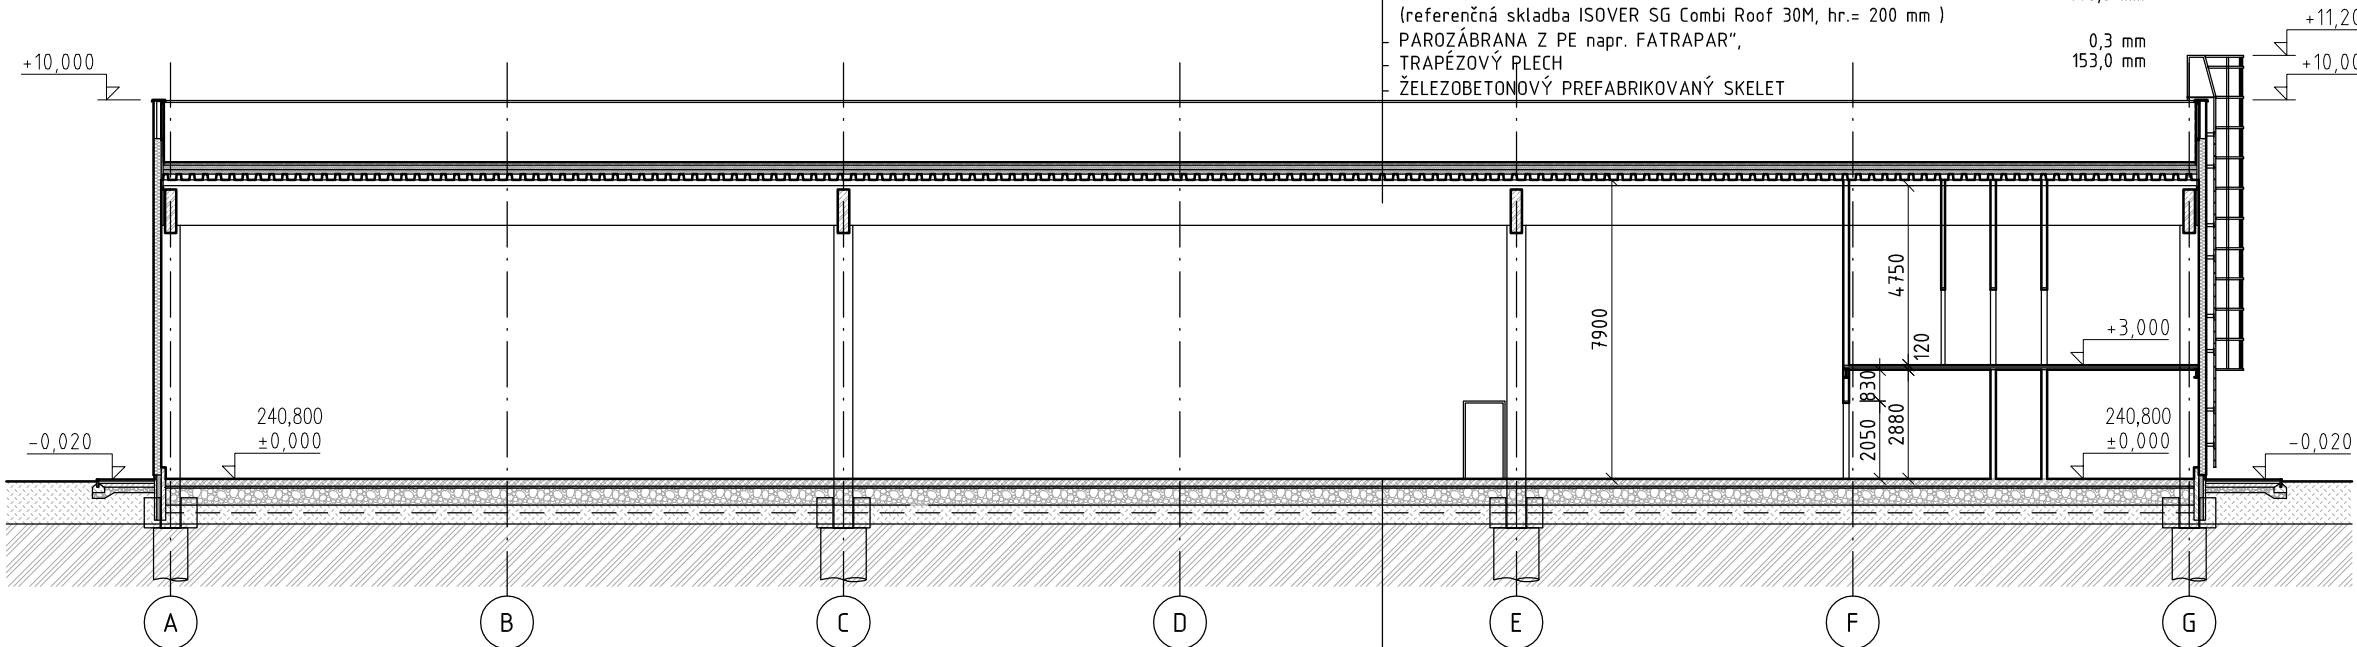

REZ A - A

- NÁŠLAPNÁ VRSTVA PODLA ÚČELU MIESTNOSTI 15,0 mm
- ROZNÁŠAJA BETONOVÁ DOSKA (DRÁTKOBETÓN) 200,0 mm
- SEPARAČNÁ VRSTVA - GEOTEXTÍLIA 300g/m² 0,5 mm
- HYDROIZOLÁCIA PVC-P, BEZ POŽIADAVKY NA OCHRANU PROTI PRIENIKU RADÓNU 1,5 mm
- SEPARAČNÁ VRSTVA - GEOTEXTÍLIA 300g/m² 0,5 mm
- PODKLADOVÁ BETÓN. VRSTVA 50,0 mm
- ZHUTNENÝ STRKOPIESKOVÝ NÁSYP 450,0 mm
- SEPARAČNÁ VRSTVA - GEOTEXTÍLIA KORTX GT PP 50/50
- ZHUTNENÉ PODLOŽIE DOSYPÁVANÉ NA RASTLÝ TERÉN
- RASTLÝ TERÉN



REV / rev	DÁTUM / date	MENO / name	POPIS / description

±0,000 = 240,800 m.n.m.

NÁZOV A MIESTO STAVBY / project title and location				INVESTOR / investor	
HOBBY PARK SEKČOV - OBCHODNÝ DOM RETAIL 2					
Rusínska cesta, Prešov					
ARCHITEKT / GENERÁLNY PROJEKTANT / architect		HIP / project engineer			
 Atrios Architects s.r.o. Kutuzovova 11 831 03 Bratislava		Ing. arch. Pavol Čechvala			
PROJEKTANT ČASTI PD / consultant designer		ZODPOVEDNÝ PROJEKTANT / designed by			
 Atrios Architects s.r.o. Kutuzovova 11 831 03 Bratislava e-mail: info@atrios.sk		Ing. arch. Pavol Čechvala			
		VYPRACOVAL / drawn by			
		Ing. arch. Pavol Čechvala			
		KONTROLOVAL / checked by			
		Ing. arch. Oskar Mészár			
STUPEŇ DOKUMENTÁCIE / stage of documentation			ČÍSLO ZÁKAZKY	DÁTUM / date	PARÉ / set No.
DOKUMENTÁCIA PRE ÚZEMNÉ ROZHODNUTIE			A-16-044-000	07 / 2017	
				FORMÁT / format	
				3 x A4	
STAVEBNÝ OBJEKT / building item			ČASŤ / part	DOKUMENTÁCIA STAVEB. OBJEKTOV	
SO-201 OBCHODNÝ DOM RETAIL 2			E		
NÁZOV VÝKRESU / drawing			PROFESIA / profession	MERKA / scale	
REZ A - A, B - B			ARCHITEKTONICKO - STAVEBNÉ RIEŠENIE	1 : 200	
KÓD ZÁKAZKY / code of project	STUPEŇ / stage	STAVEBNÝ OBJEKT / building item	ČASŤ / part	ČÍSLO VÝKRESU / drawing No.	REVÍZIA / revision
HPS2	UR	201	ASR	201	00