


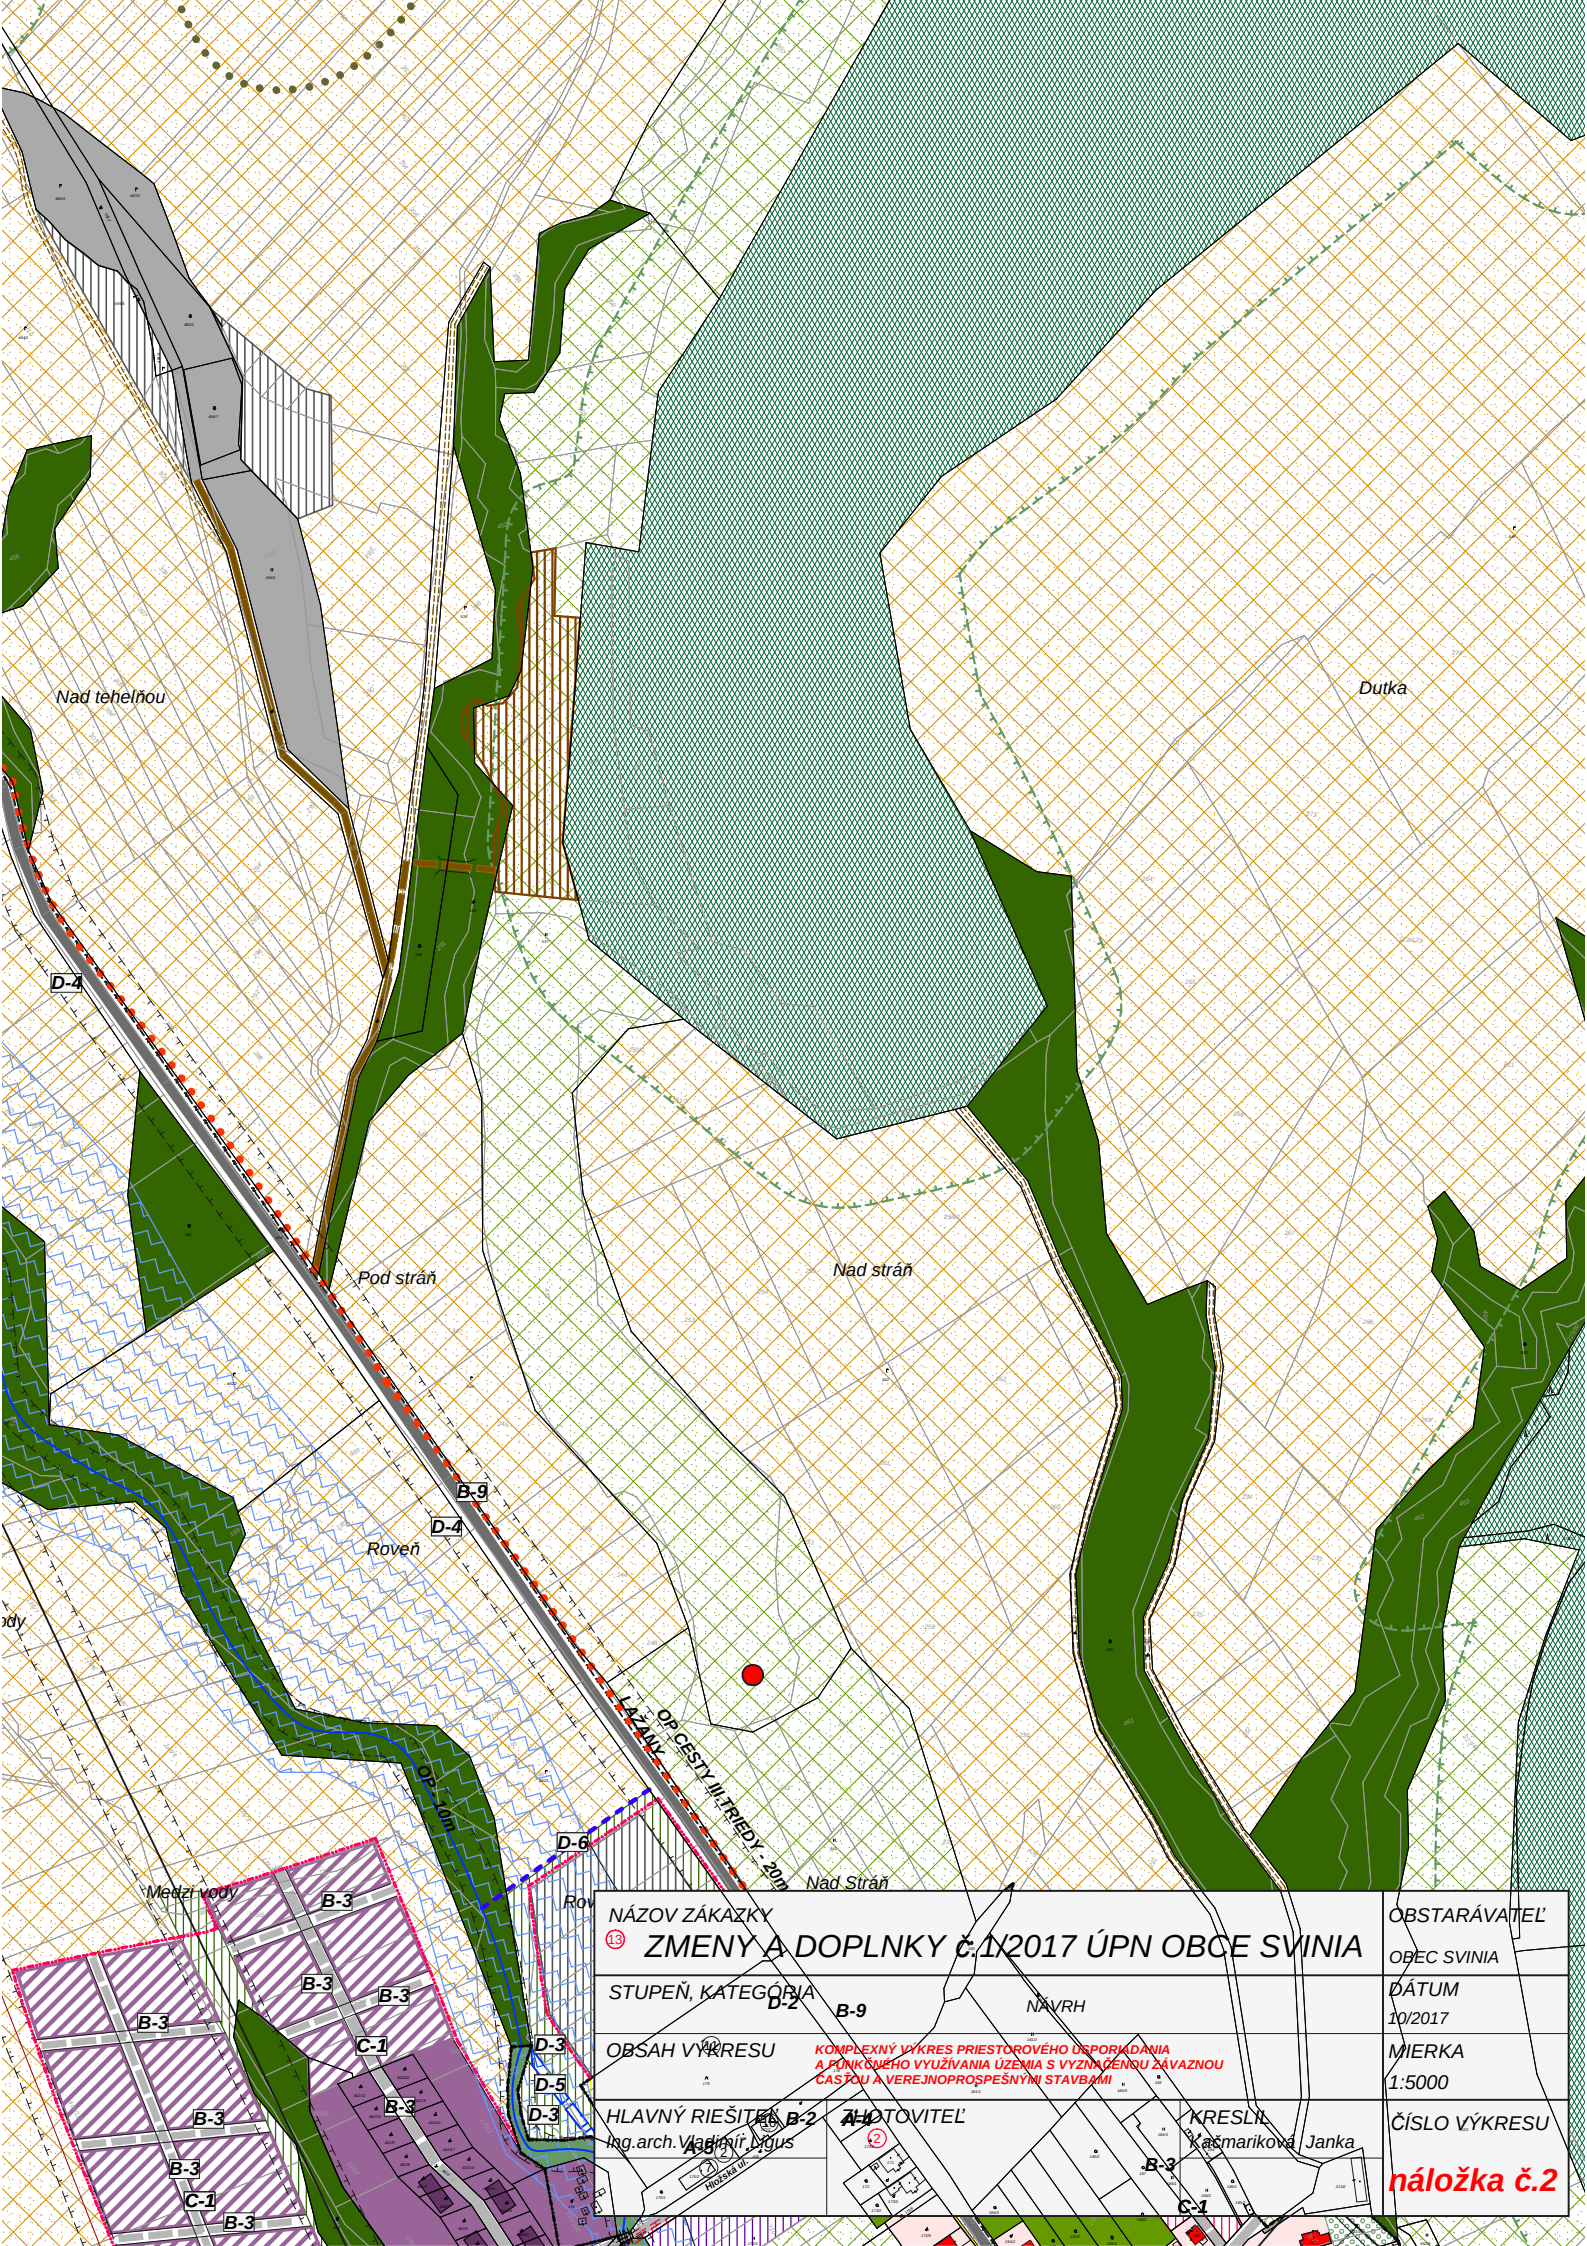

NÁZOV ZÁKAZKY 13 ZMENY A DOPLNKY Č.1/2017 ÚPN OBCE SVINIA		OBSTARÁVATEĽ OBEC SVINIA
STUPEŇ, KATEGÓRIA D-2 B-9 NAVRH		DÁTUM 10/2017
OBSAH VÝKRESU KOMPLEXNÝ VÝKRES PRIESTOROVÉHO USPOKADANIA A FUNKČNEHO VYUŽÍVANIA ÚZEMIA S VYZNAČENOU ZÁVAZNOU ČASŤOU A VEREJNOPROSPEŠNÝMI STAVBAMI		MIERKA 1:5000
HLAVNÝ RIEŠITEĽ Ing. arch. Vladimír Vagus		ČÍSLO VÝKRESU náložka č.2
AUTOR VÝKRESU Ing. arch. Vladimír Vagus		KRESLIL Kasmarikova Janka