


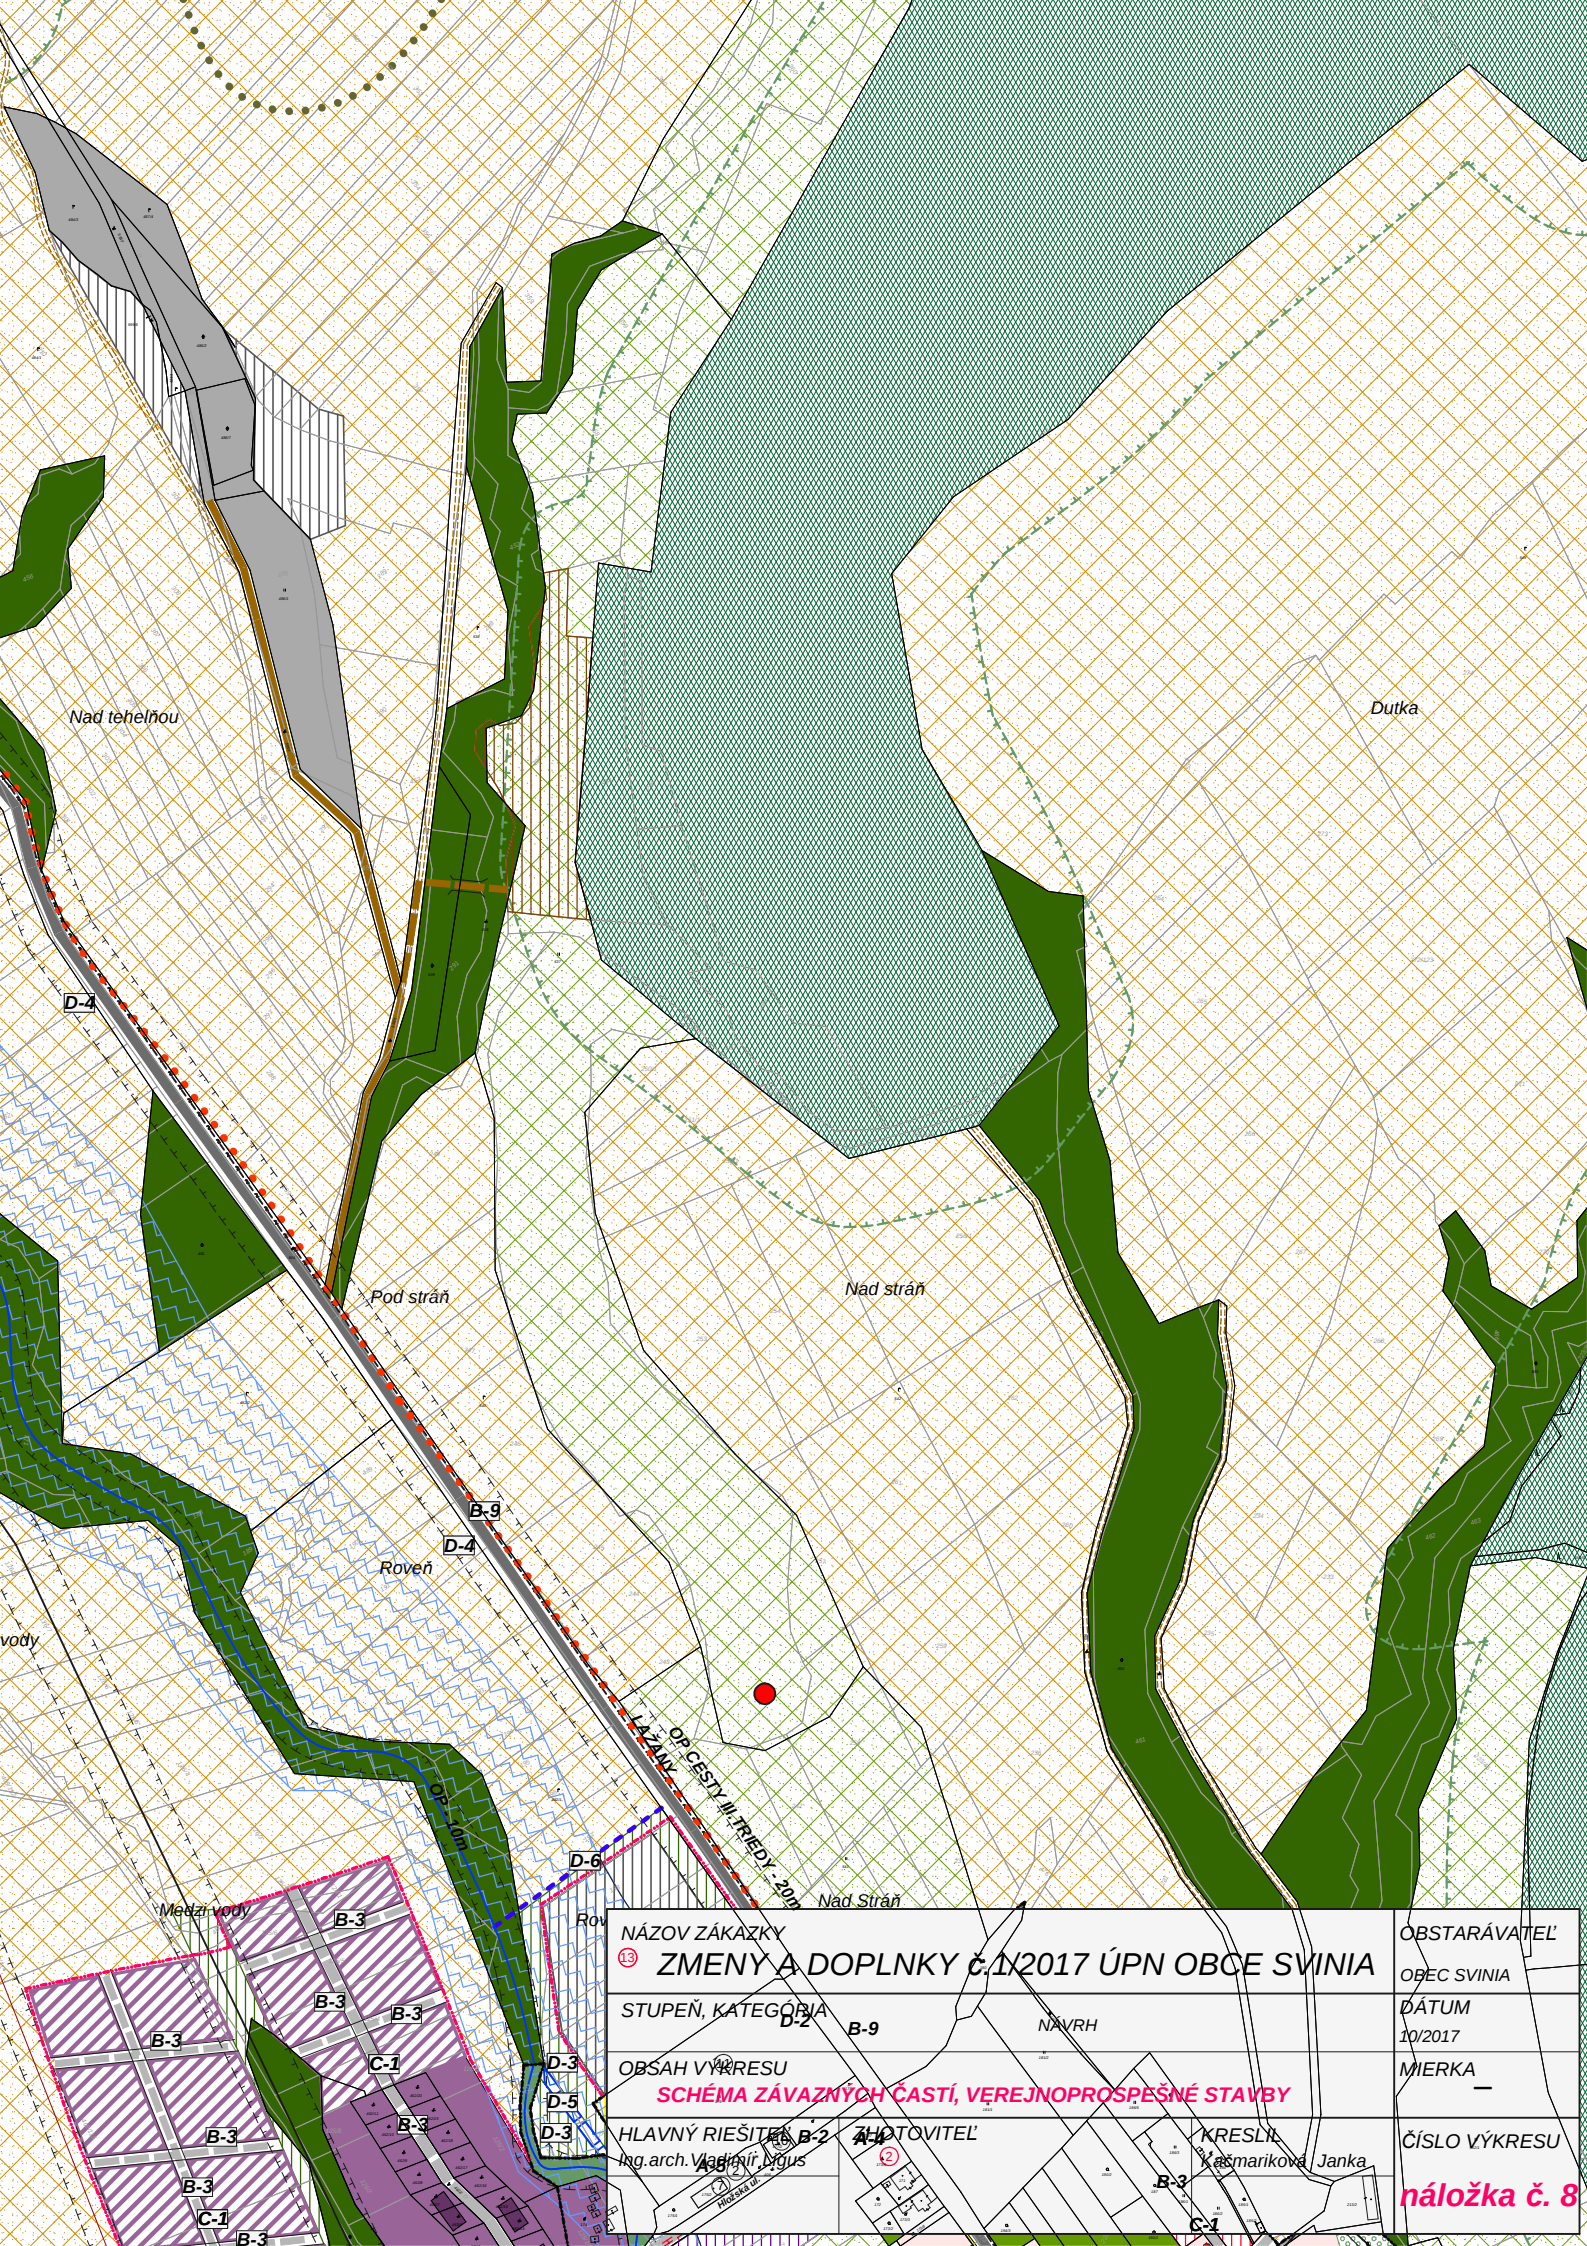

NÁZOV ZÁKAZKY 13 ZMENY A DOPLNKY č. 1X2017 ÚPN OBCE SVINIA		OBSTARÁVATEL OBEC SVINIA
STUPEŇ, KATEGÓRIA D-2 B-9 NAVRH		DÁTUM 10/2017
OBSAH VÝKRESU SCHÉMA ZÁVAZNÝCH ČASTÍ, VEREJNOPROSPEŠNÉ STAVBY		MIERKA —
HLAVNÝ RIEŠITEĽ Ing. arch. Vladimír Juguš		KRESLIL Kasmariková Janka
AUTOR Ing. arch. Vladimír Juguš		ČÍSLO VÝKRESU náložka č. 8