


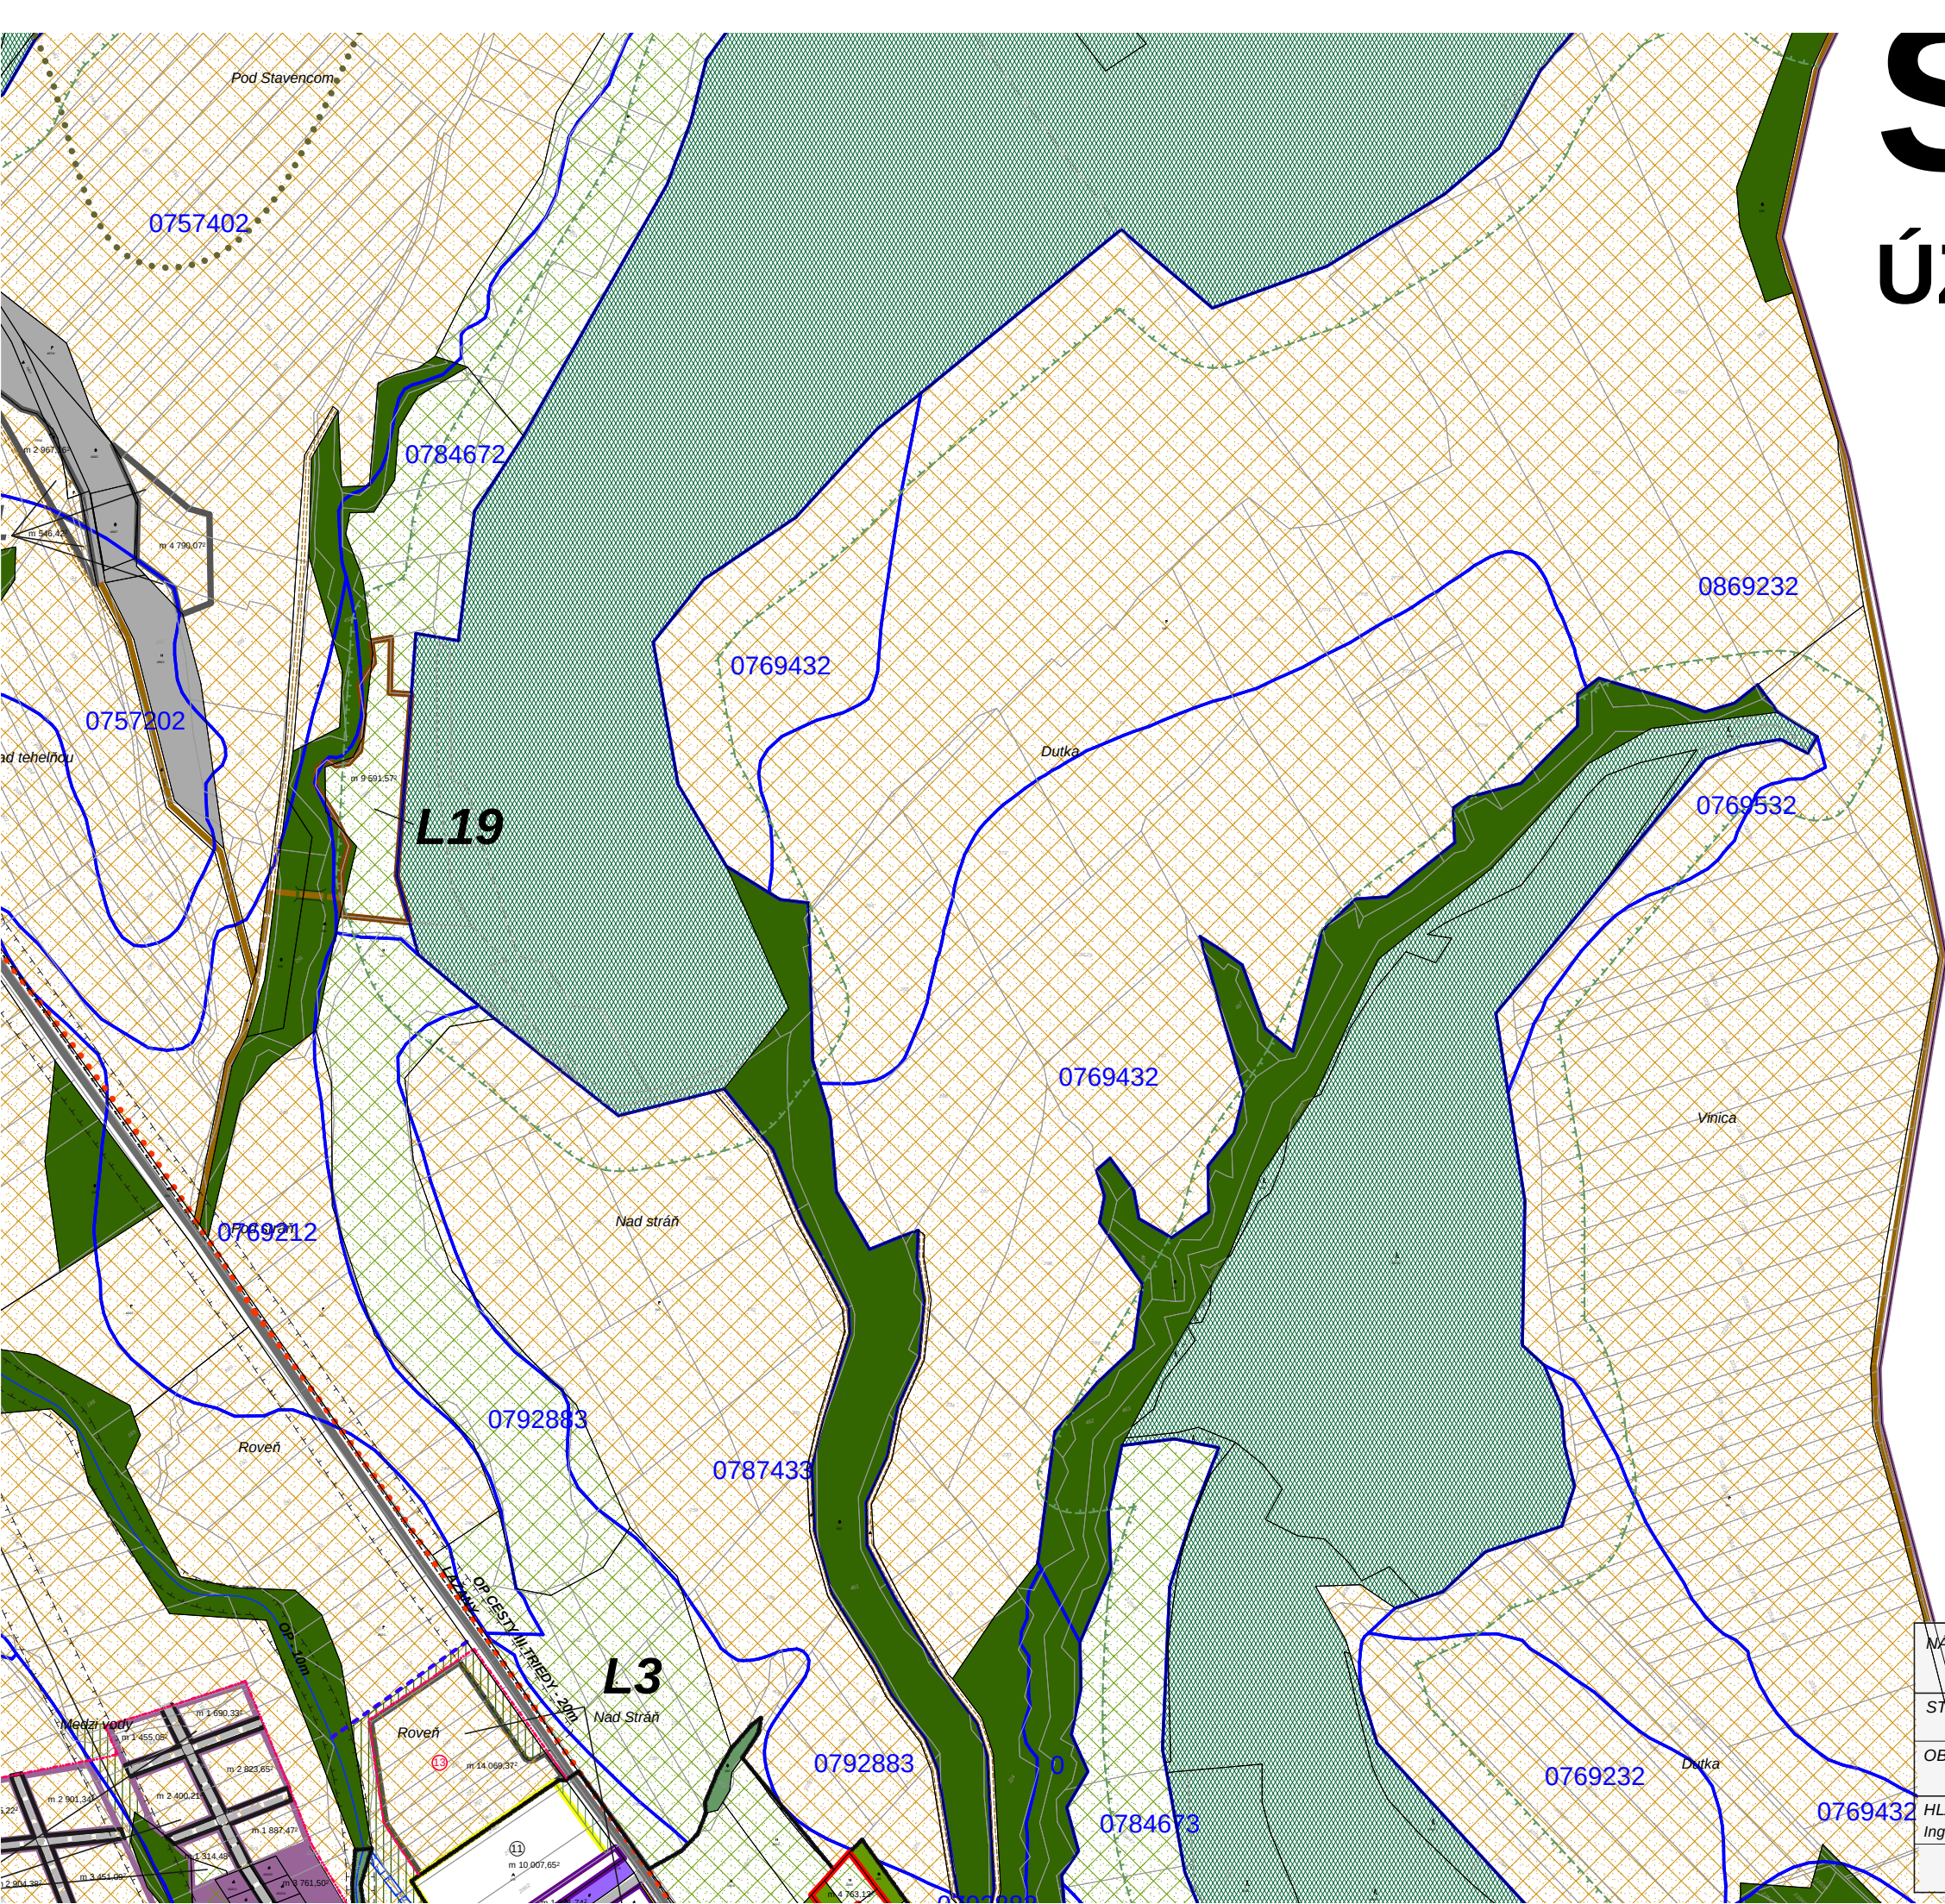

SVINIA

ÚZEMNÝ PLÁN OBCE

LEGENDA

	CINTORÍN
	IBV
	BÝVANIE
	OBČIANSKA VYBAVENOSŤ
	ŠPORT
	VÝROBA A TI
	KOMUNIKÁCIE
	POĽNOHOSPODÁRSKA VÝROBA

NÁZOV ZÁKAZKY ZMENY A DOPLNKY č.1/2017 ÚPN OBCE SVINIA			OBSTARÁVATEĽ OBEC SVINIA
STUPEŇ, KATEGÓRIA		NÁVRH	DÁTUM 10/2017
OBSAH VÝKRESU		ZÁBER PPF	
HLAVNÝ RIEŠITEĽ Ing.arch.Vladimír Ligus		ZHOTOVITEĽ	MIERKA 1:5000
		KRESLIL Kačmariková Janka	ČÍSLO VÝKRESU náložka č.P-1