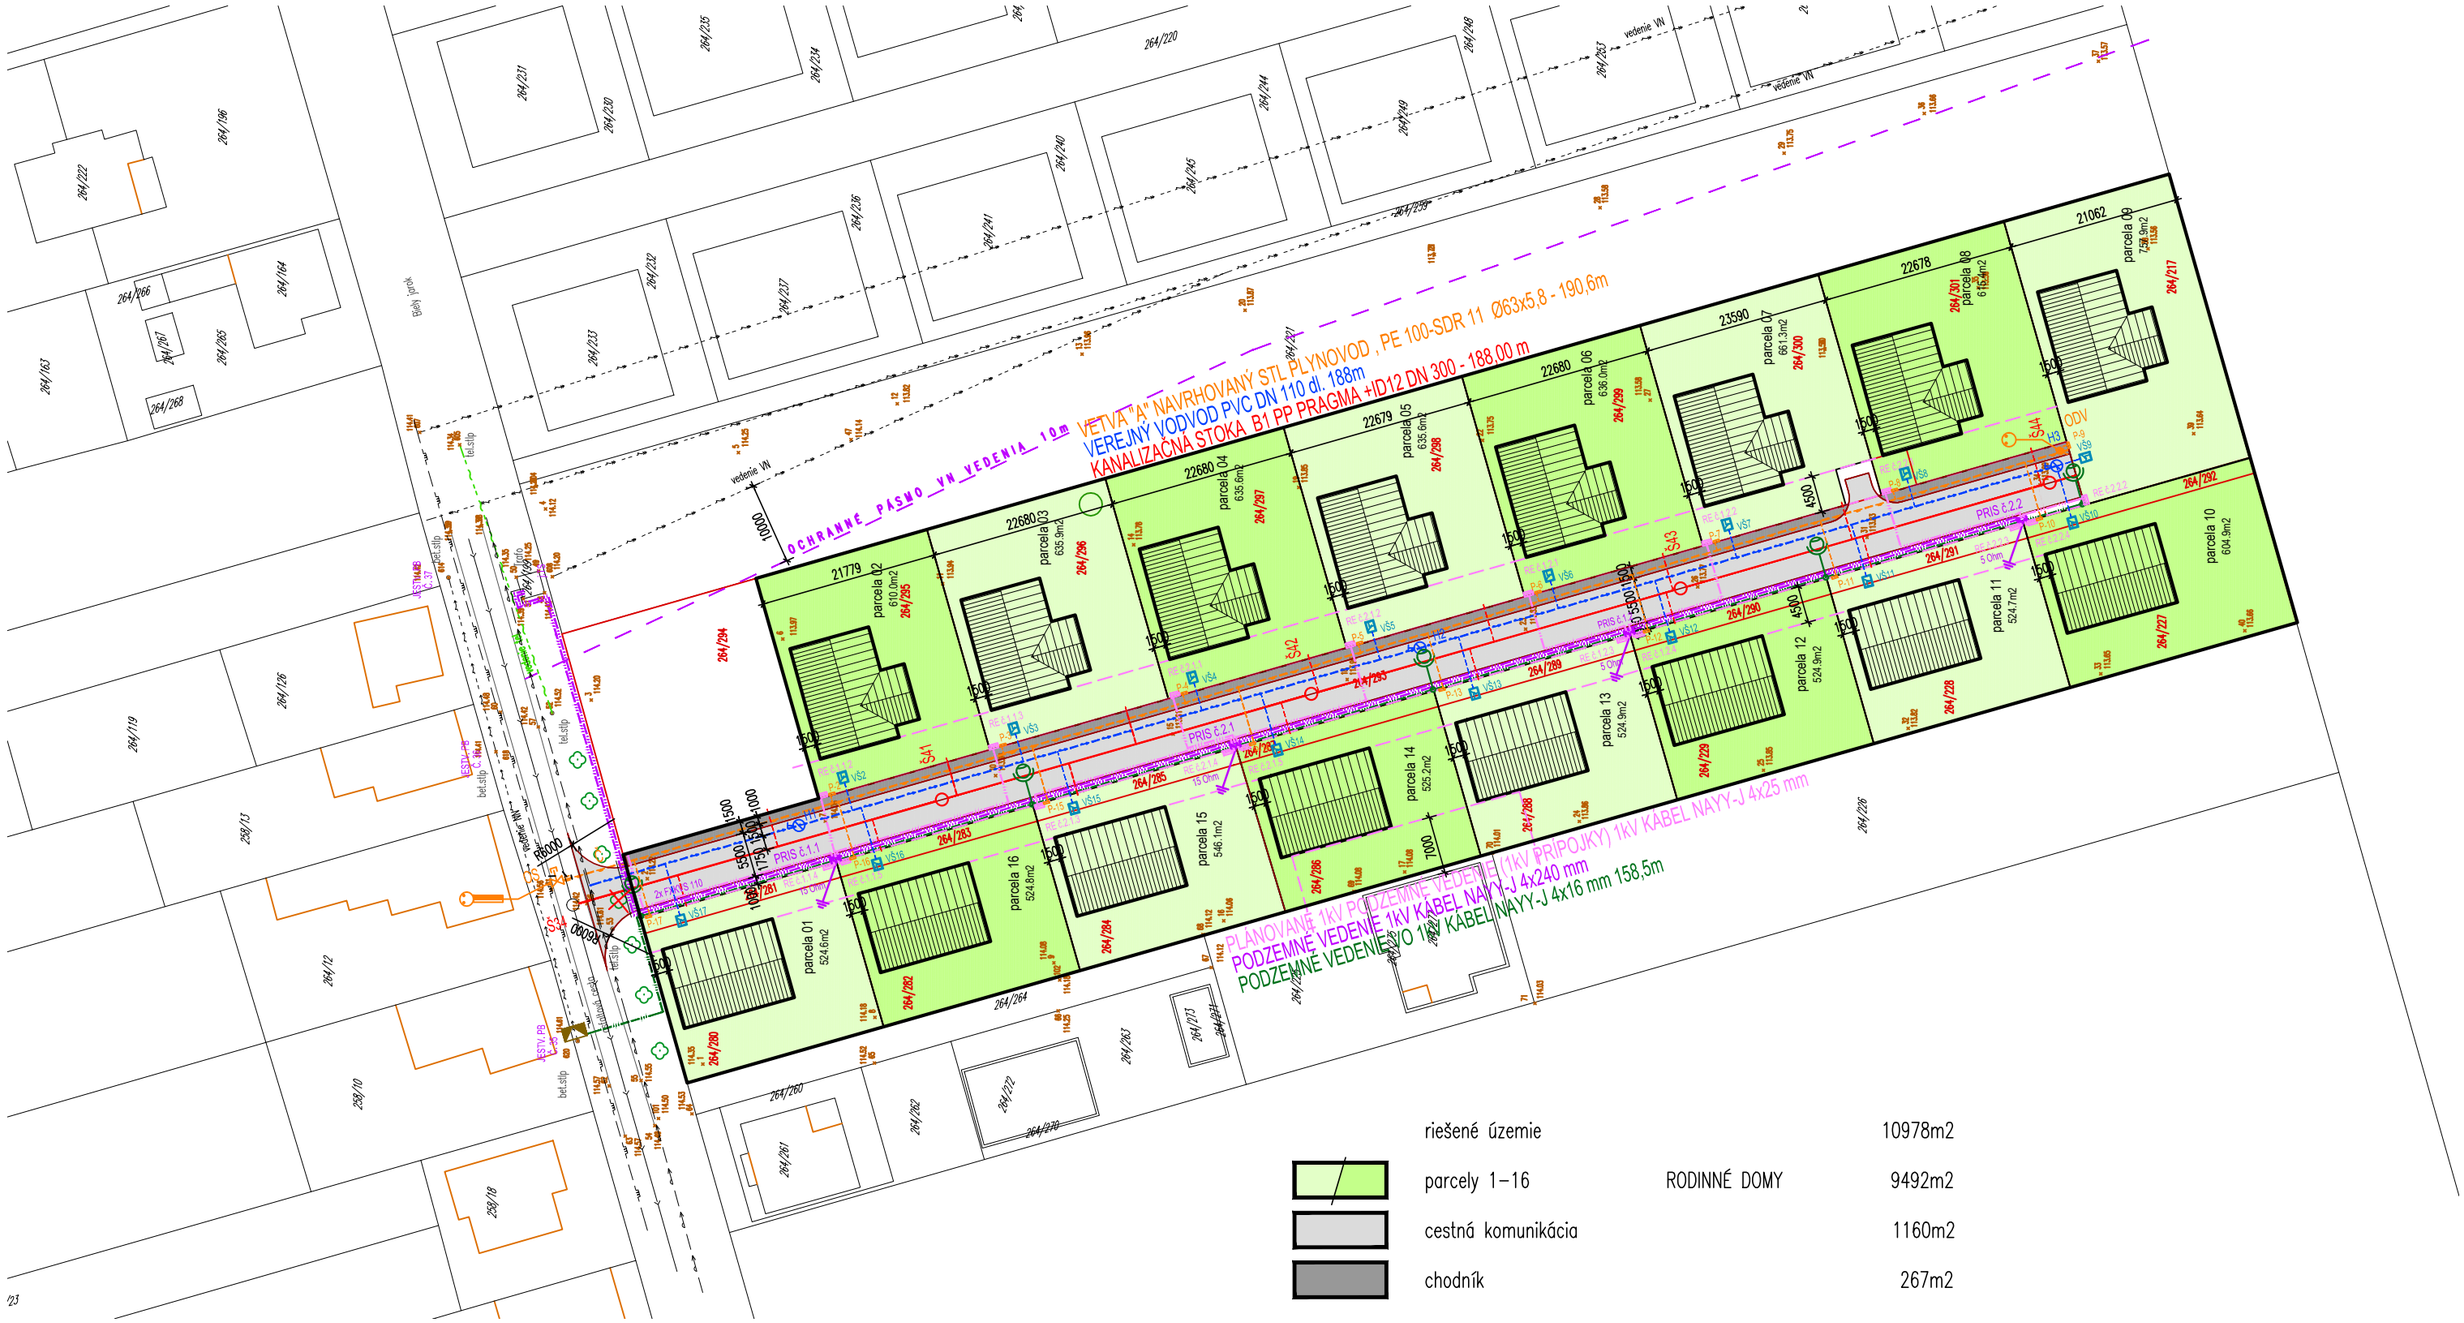

STAVEBNÉ OBJEKTY

SO–10	Vlastné pozemky
SO–11	Komunikácie a spevnené plochy
SO–12.1	Distribučný rozvod NN
SO–12.2	1kV prípojky
SO–12.3	Verejné osvetlenie
SO–13	Rozšírenie verjného STL plynovodu

riešené územie		10978m2
parcely 1–16	RODINNÉ DOMY	9492m2
cestná komunikácia		1160m2
chodník		267m2

SADA č.

AUTOR	ING. PINTÉR ZOLTÁN, autorizovaný architekt 1545AA
VYPRACOVAL	ING. PINTÉR ZOLTÁN
DÁTUM	02/2017
INVESTOR	Takács Iván, Sebö Edmund, Ing. Sebö László
MIESTO STAVBY	k.ú. VRAKÚŇ, č.p. 264/217, /227–229, /280–293, /295–301
NÁZOV	IBV 16RD VRAKÚŇ - FEHÉRÁROK PROJEKT PRE STAVEBNÉ POVOLENIE
ČASŤ	SO 01 ARCHITEKTÚRA
OBSAH	SITUÁCIA
MIERKA	1:750
ČÍSLO VÝKRESU	A 0 1