

Informatívna kópia z mapy


Vytvorené cez katastrálny portál

Okres: Piešťany


17. augusta 2017 11:33

Obec: VE¹/₄KÉ ORVIŠTE

Katastrálne územie: Ve³/₄ké Orvište

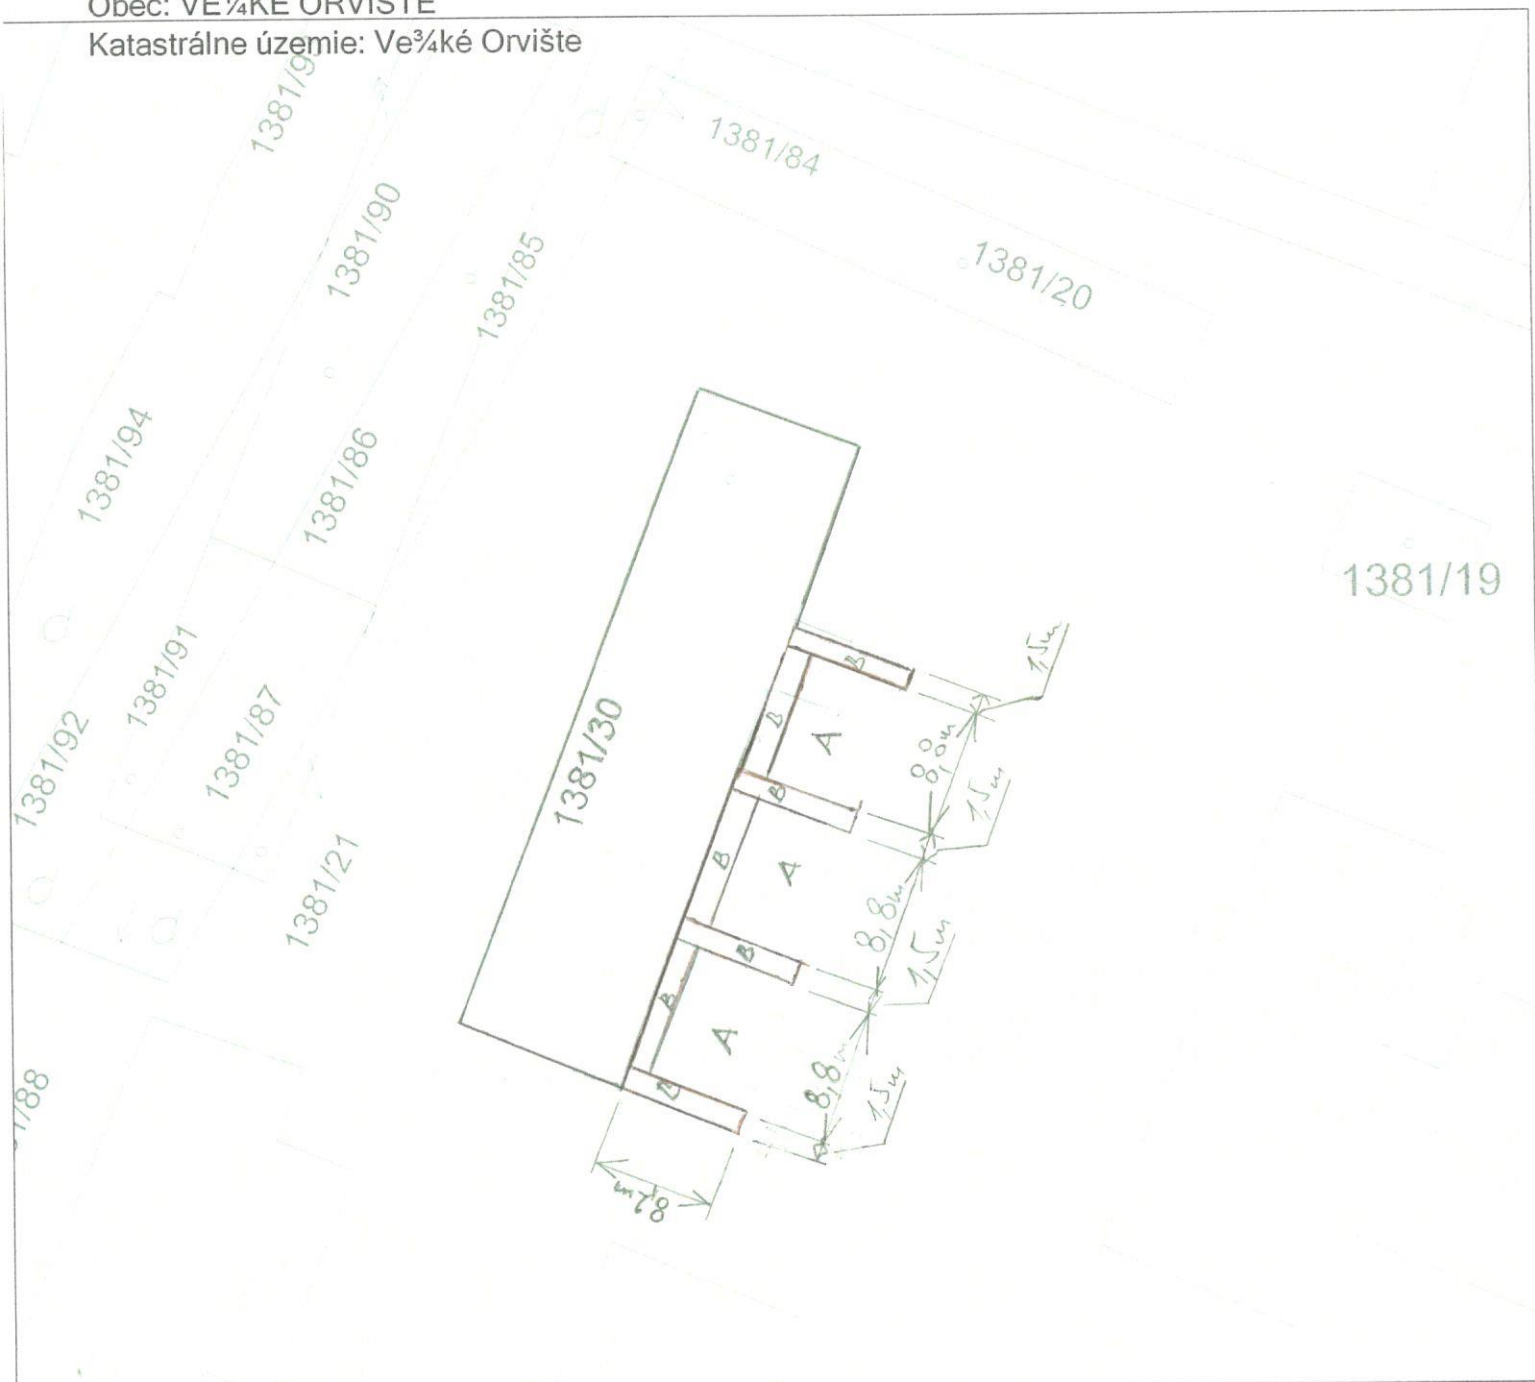

SCALE 1 : 500

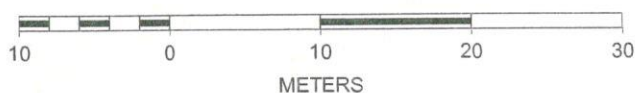

Legenda:
A - betónová placha
B - panchy 12x 118-10