






Príloha č. 1

Situácia širších vzťahov

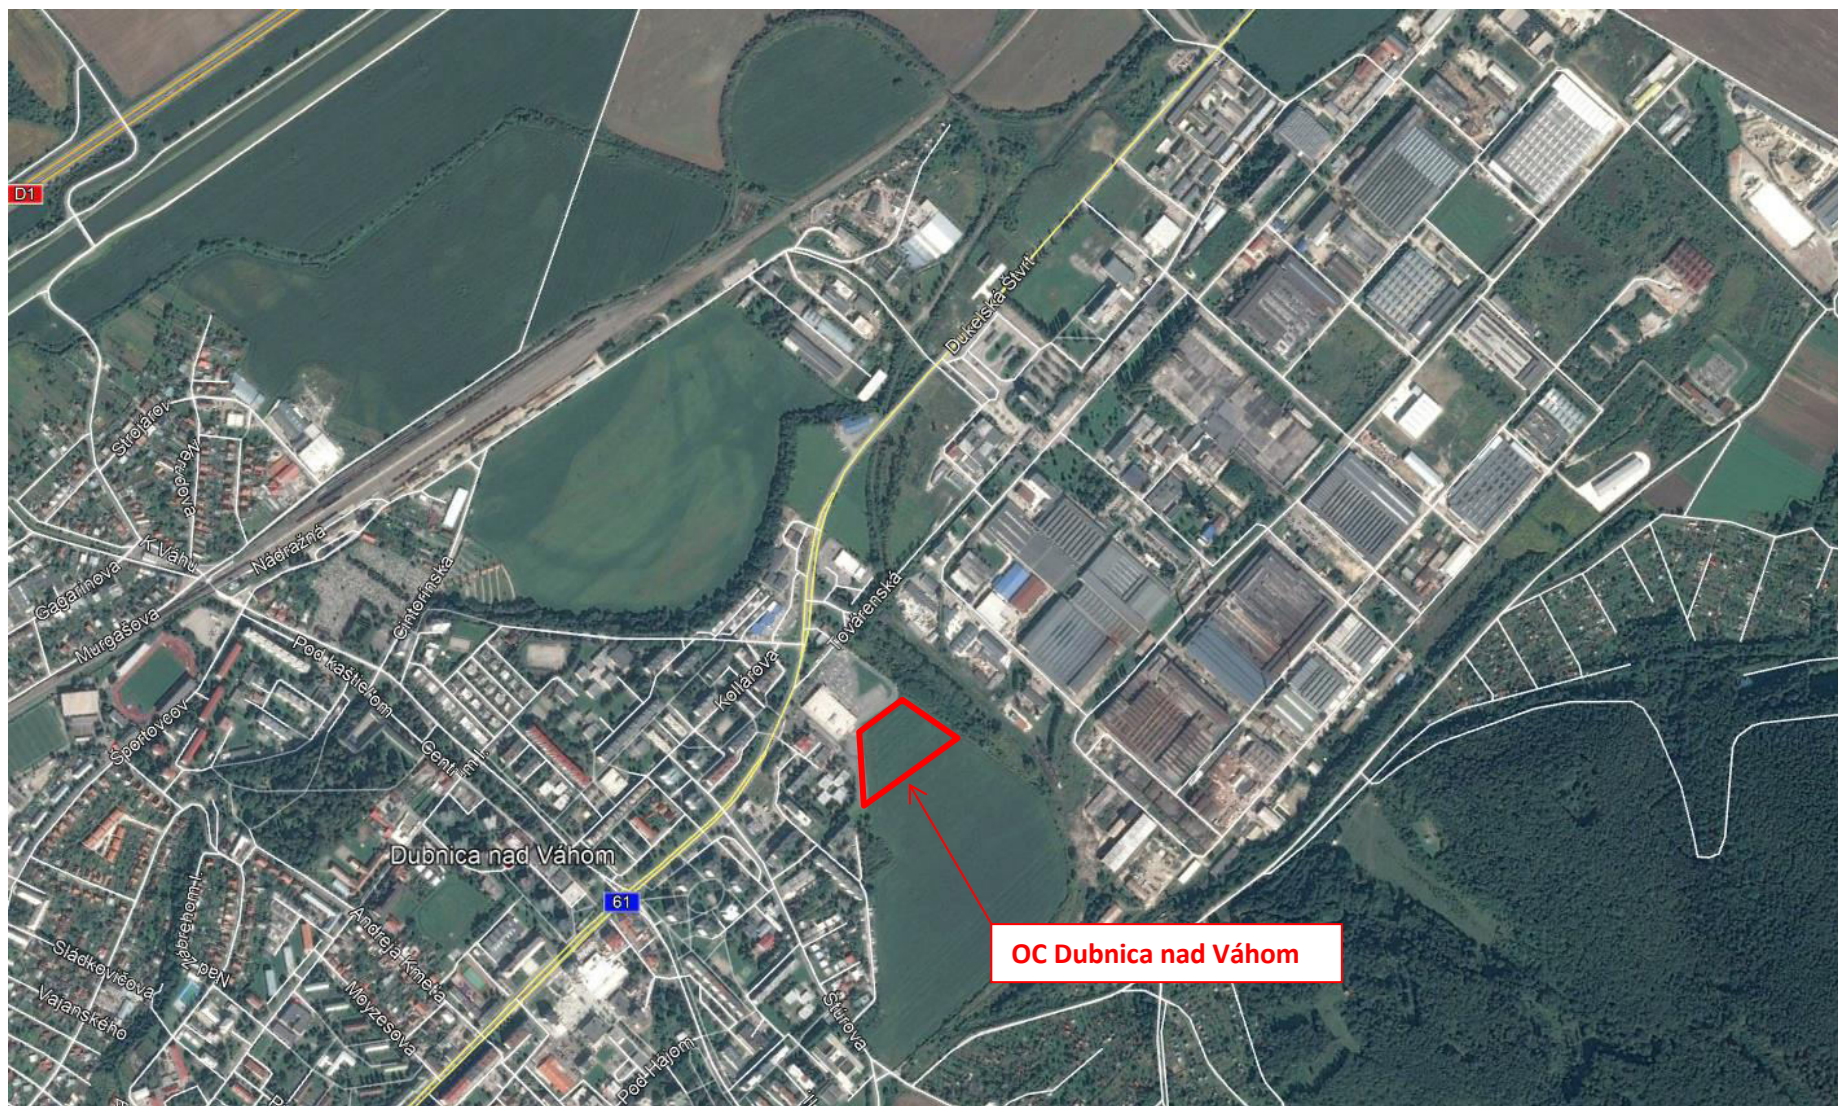

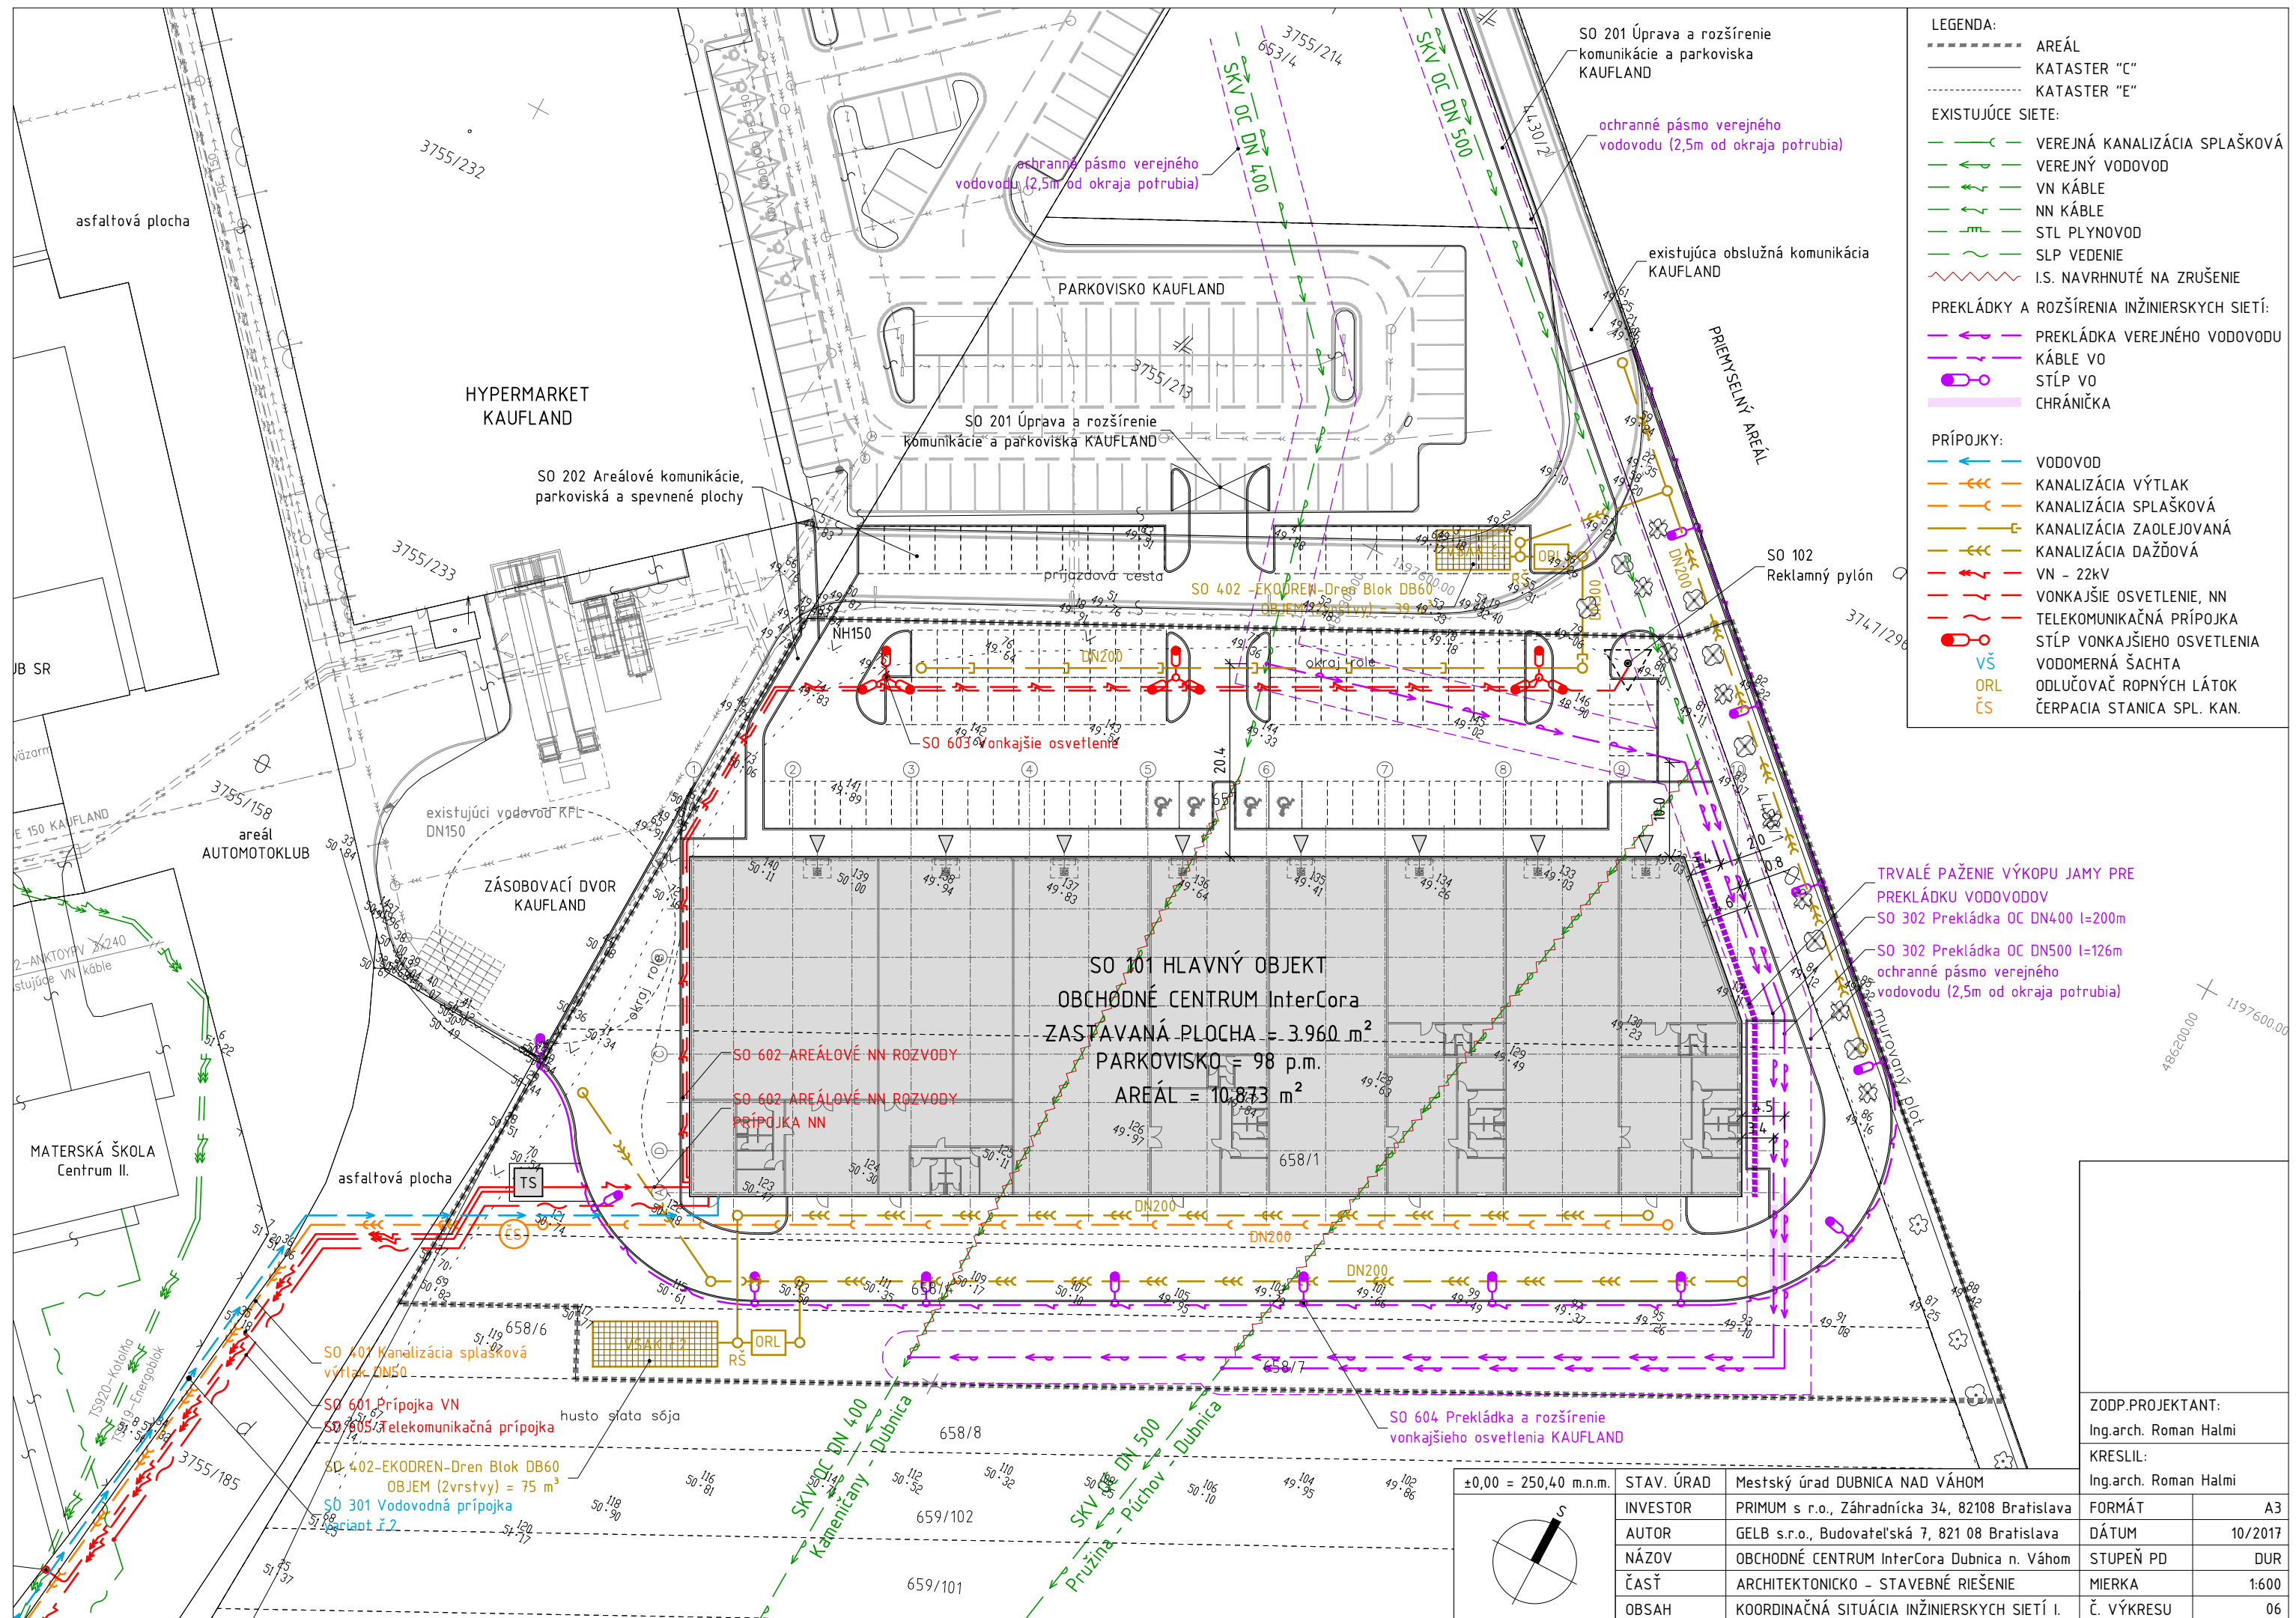

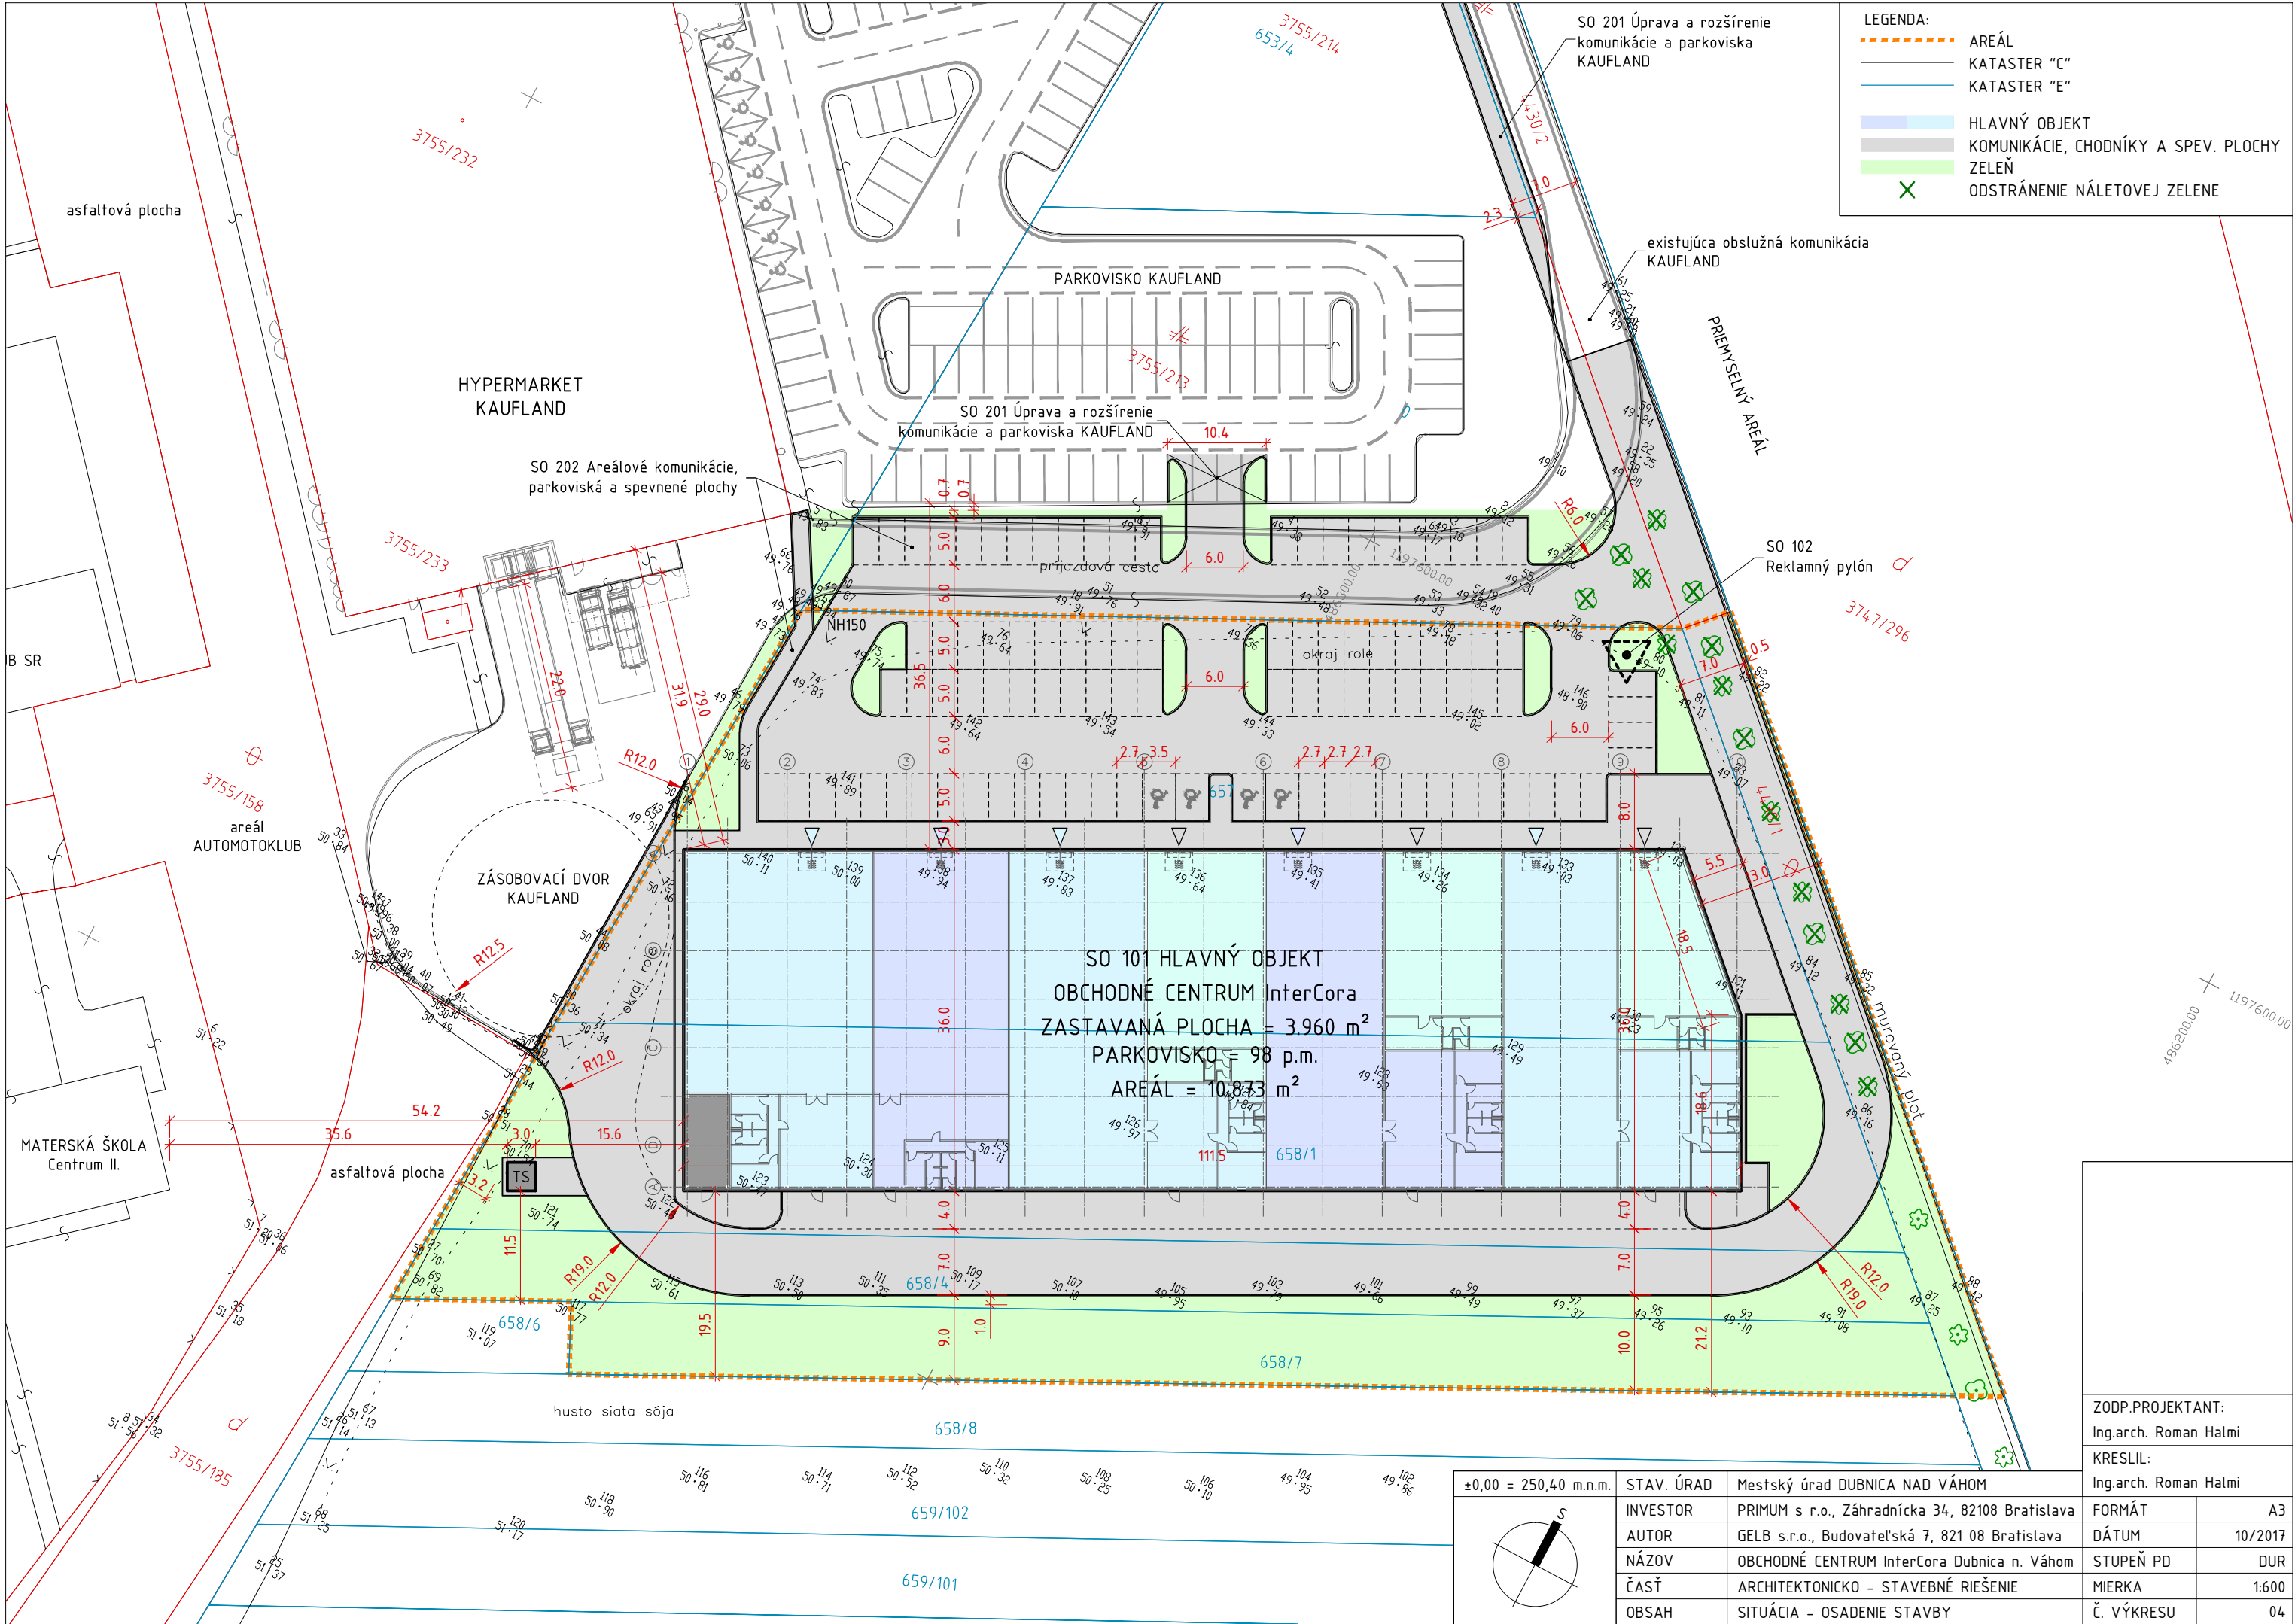

- LEGENDA:
- AREÁL
  - KATASTER "C"
  - KATASTER "E"
  - HLAVNÝ OBJEKT
  - KOMUNIKÁCIE, CHODNÍKY A SPEV. PLOCHY
  - ZELEŇ
  - ODSTRÁNENIE NÁLETOVEJ ZELENĚ

|                       |  |                                                 |  |                                |         |
|-----------------------|--|-------------------------------------------------|--|--------------------------------|---------|
| ±0,00 = 250,40 m.n.m. |  | STAV. ÚRAD                                      |  | Mestský úrad DUBNICA NAD VÁHOM |         |
| INVESTOR              |  | PRIMUM s r.o., Záhradnícka 34, 82108 Bratislava |  | FORMÁT                         | A3      |
| AUTOR                 |  | GELB s.r.o., Budovateľská 7, 821 08 Bratislava  |  | DÁTUM                          | 10/2017 |
| NÁZOV                 |  | OBCHODNÉ CENTRUM InterCora Dubnica n. Váhom     |  | STUPEŇ PD                      | DUR     |
| ČASŤ                  |  | ARCHITEKTONICKO - STAVEBNÉ RIEŠENIE             |  | MIERKA                         | 1:600   |
| OBSAH                 |  | SITUÁCIA - OSADENIE STAVBY                      |  | Č. VÝKRESU                     | 04      |