


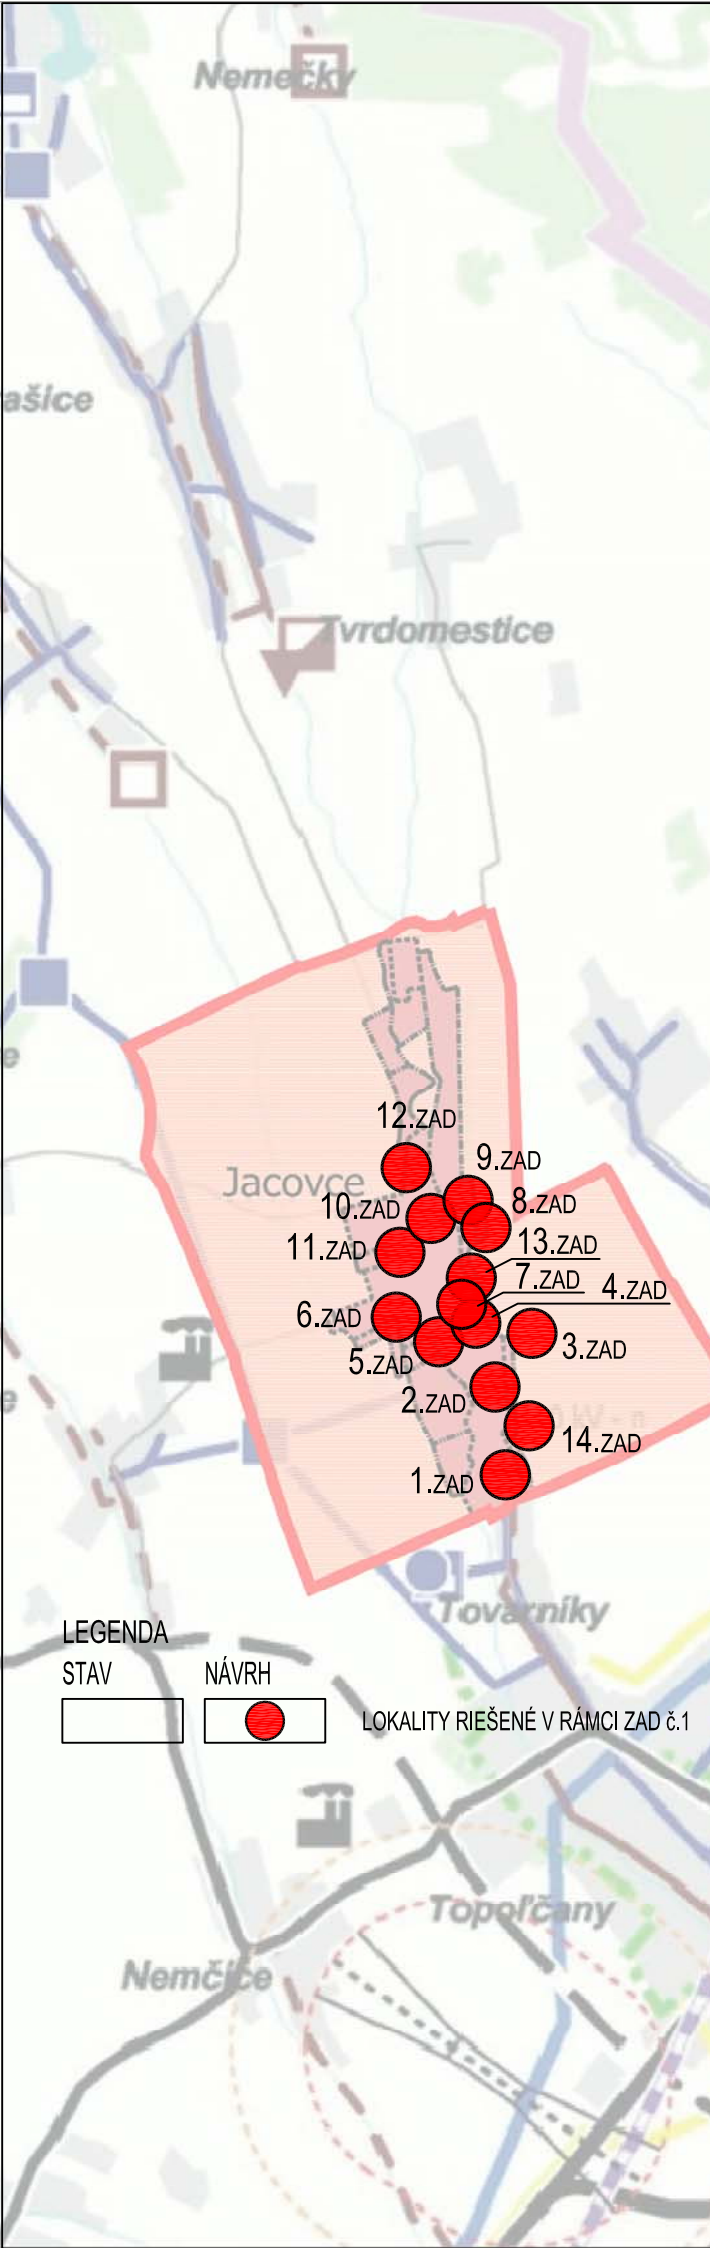

ZMENY A DOPLNKY č. 1 K ÚPN OBCE JACOVCE				
ARCHITEKTONICKÝ ATELIER neutra				
OZN. LOKALITY	VÝMERA V ha	HLAVNÁ FUNKCIA V ZMYSLE PLATNÉHO ÚPD	NAVRHOVANÁ HLAVNÁ FUNKC. V ZMYSLE DOPLNKU č. 1	ÚČEL NAVRHOVANÝCH DOPLNKOV
1.ZAD	1,6959	INDIVIDUÁLNA BYTOVÁ VÝSTAVBA	INDIVIDUÁLNA BYTOVÁ VÝSTAVBA, OV KOMERČNÉHO CHARAKTERU, OV NEKOMERČNÉHO CHARAKTERU	ZMENA VNÚTORNEJ ORGANIZÁCIE A ZMENA FUNKCIE
2.ZAD	0,1886	OV KOMERČNÉHO CHARAKTERU	OV KOMERČNÉHO CHARAKTERU A HBV	ZMENA FUNKCIE
3.ZAD	0,7666	ROZVOJ CINTORÍNA	OVOCNÝ SAD	ZMENA FUNKCIE
4.ZAD	0,0505	KOMERČNÁ VYBAVENOSŤ NA BÁZE IBV	OV KOMERČNÉHO A NEKOMERČNÉHO CHARAKTERU, HBV	ZMENA FUNKCIE
5.ZAD	1,5402	HBV	HBV / INDIVIDUÁLNA BYTOVÁ VÝSTAVBA	ZMENA FUNKCIE
6.ZAD	0,3425	NAVRHOVANÁ MIESTNA KOMUNIKÁCIA	NAVRHOVANÁ MIESTNA KOMUNIKÁCIA	VZNIK SAMOSTATNÉHO ÚPC
7.ZAD	0,0752	OV NEKOMERČNÉHO CHARAKTERU	OV KOMERČNÉHO A NEKOMERČNÉHO CHARAKTERU NA BÁZE IBV/ HBV	ZMENA FUNKCIE
8.ZAD	2,4155	INDIVIDUÁLNA BYTOVÁ VÝSTAVBA	INDIVIDUÁLNA BYTOVÁ VÝSTAVBA	ZMENA VNÚTORNEJ ORGANIZÁCIE
9.ZAD	0,4404	LES	INDIVIDUÁLNA BYTOVÁ VÝSTAVBA	ZMENA FUNKCIE
10.ZAD	0,2335	PLOCHY A OBJEKTY VÝROBY A PODNIKANIA	INDIVIDUÁLNA BYTOVÁ VÝSTAVBA	ZMENA FUNKCIE
11.ZAD	3,6463	SÚKR. ZELEN (ZÁHRADY, SADY, VINOHRADY)	INDIVIDUÁLNA BYTOVÁ VÝSTAVBA	ZMENA VNÚTORNEJ ORGANIZÁCIE A ZMENA FUNKCIE
12.ZAD	1,2355	ORNÁ PÔDA	INDIVIDUÁLNA BYTOVÁ VÝSTAVBA	ZMENA FUNKCIE
13.ZAD	0,0604	VEREJNÁ ZELEN	TECHNICKÁ INFRAŠTRUKTÚRA	ZMENA FUNKCIE
14.ZAD	0,7723	VEREJNÁ ZELEN, OCHRANNÁ BARIÉROVÁ ZELEN	INDIVIDUÁLNA BYTOVÁ VÝSTAVBA, OCHRANNÁ BARIÉROVÁ ZELEN, ORNÁ PÔDA	ZMENA VNÚTORNEJ ORGANIZÁCIE A ZMENA FUNKCIE

LEGENDA			LEGENDA		
súčasný a ponechávaný stav	odporúčaná stav a návrh	priestorová rezerva vo výhľade	súčasný a ponechávaný stav	odporúčaná stav a návrh	priestorová rezerva vo výhľade
hranica Slovenskej republiky			ropovod		
hranica kraja			tranzitný plynovod		
hranica okresu			medzinárodný plynovod		
zastavané územie / zastavané územie Jacovce			plynovod VVTL a VTL		
vodné plochy a nádrže			teplovod		
rychlостná komunikácia			ochranné pásmo ropovodu		
južný cestný tah			ochranné pásmo plynovodu		
cesta 1. triedy			pásmo hygienickej ochrany vodných zdrojov		
cesta 2. triedy			dialkavod		
mimoúrovňová križovatka			vodovod		
vysokorychlостná trať			využívaný prameň, studňa		
hlavná železničná trať			výbraný hydrogeologický vrt		
celostátna železničná trať			úpravná		
regionálna železničná trať			vodojem		
integrováný systém regionálnej hromadnej dopravy			vodojem veľový		
železničná stanica			čerpacia stanica		
železničná zastávka			odvodňovacia čerpacia stanica		
vodná cesta			hať		
prístav			zátvorný objekt		
terminál kombinovanej dopravy			zdroj znečistenia vody		
prekladisko			akumulatívny kanalizačný zberač		
hraničný priechod			čistenie odpadových vôd		
výbrané regionálne letisko s rozvojovými možnosťami			prečerpávacia stanica		
ostatné regionálne letisko			výpusť		
cykloturistická trasa			vodné dielo		
elektrické vedenie 400 kV			ochranné pásmo letiska 1		
elektrické vedenie 220 kV			ochranné pásmo letiska 2		
elektrické vedenie 110 kV			priemyselný park		
rozvodňa VVN					
hranica riešeného katastrálneho územia obce Jacovce					
riešené katastrálne územie					

OBJEDNÁVATEL: OBEC POLNÝ KESOV

SPRACOVATEL: NEUTRA - ARCHITEKTONICKÝ ATELIER, FARSKÁ 1, 949 01 NITRA, TEL./FAX: 037/6579461

ZODPOVEDNÝ PROJEKTANT: ING. ARCH. PETER MIZIA

ZODPOVEDNÝ PROJEKTANT: ING. ARCH. ANTON AUGUSTÍN, ING. JANA PIAČEKOVÁ, BC. NIKOLETA TREBICHALSKÁ

KAT.ÚZ.: JACOVCE

OKRES: TOPOĽČANY

MIERKA: 1:50000

FORMÁT: 3x44

DÁTUM: 3/2012

1

ČISTOPIS