



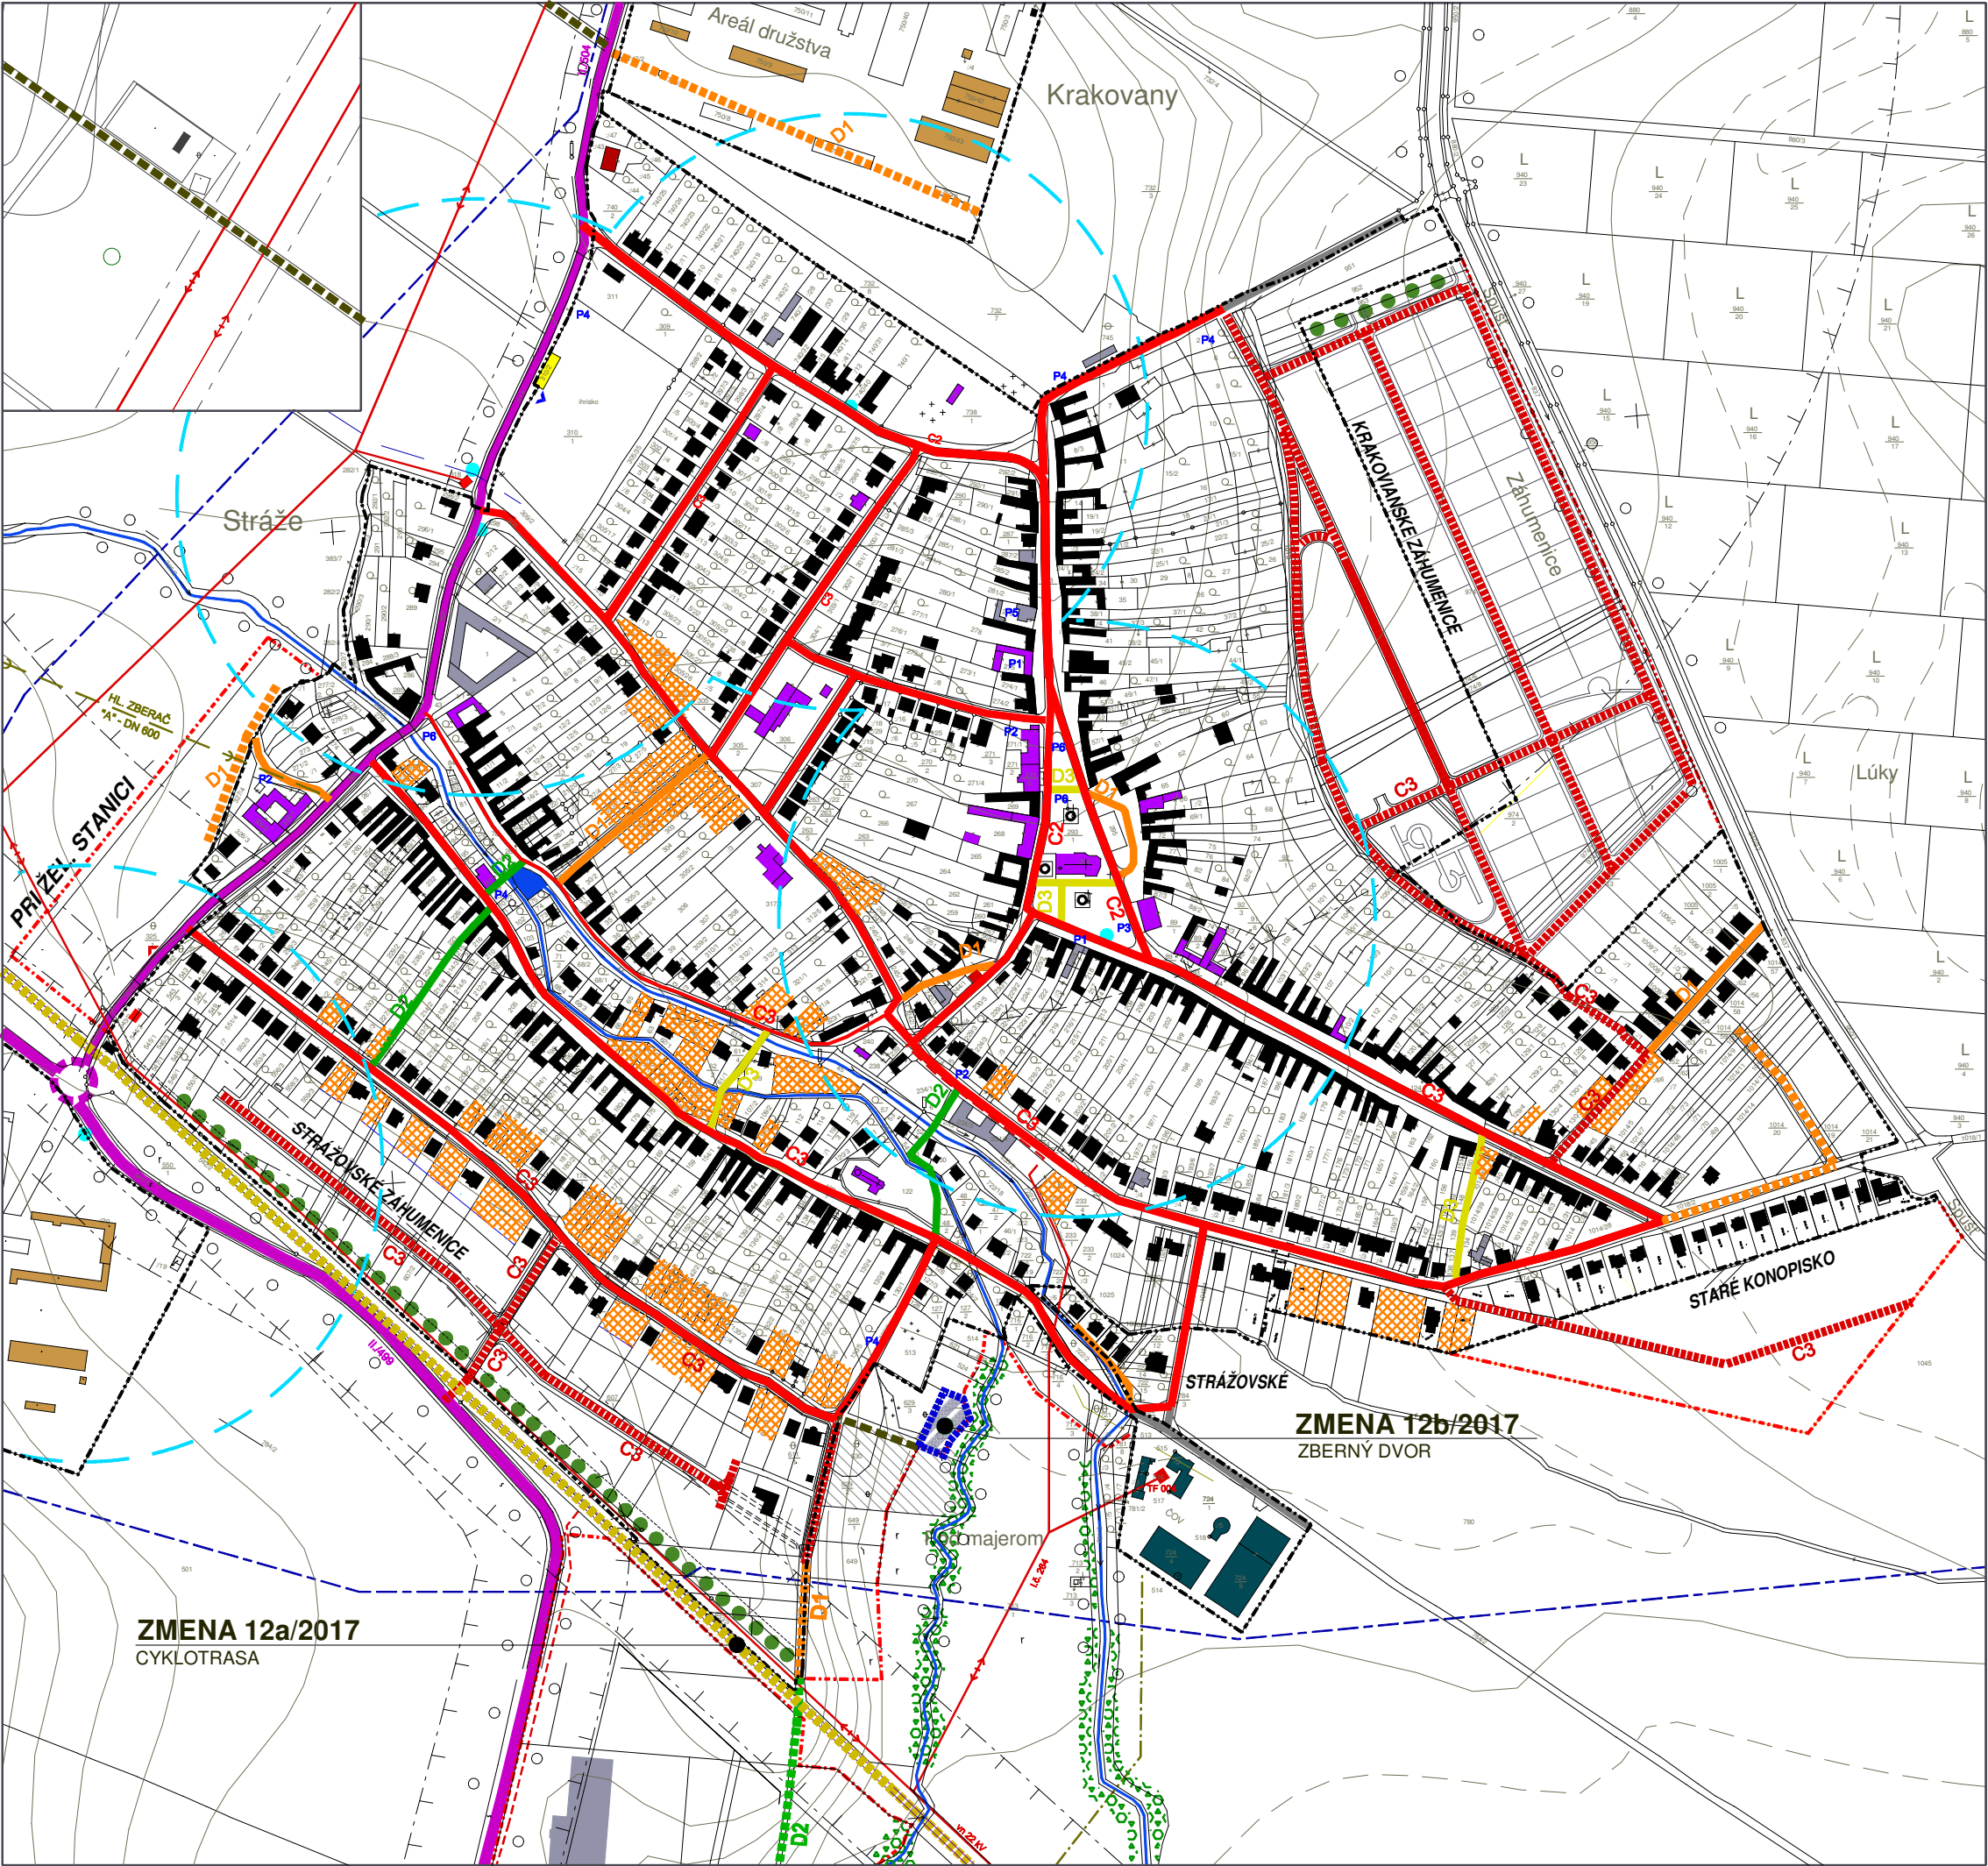

JESTV.STAV	NÁVRH	VÝHLAD	
			HRANICA KATASTRA
			HRANICA ZASTAVANÉHO ÚZEMIA
			PLOCHY BÝVANIA - RODINNÉ DOMY
			PLOCHY BÝVANIA - RODINNÉ DOMY - PRELUKY
			PLOCHY BÝVANIA - BYTOVÉ DOMY
			PLOCHY OBČIANSKEJ VYBAVENOSTI
			PLOCHY ŠPORTU A REKREÁCIE
			PLOCHY SKLADOV A VÝROBY
			PLOCHY VÝROBNO - OBCHODNO - OBSLUŽNÉ
			PLOCHY POĽNOHOSPODÁRSKEJ VÝROBY
			PLOCHY PESTOVANIA OKRASNÝCH DREVÍN
			CINTORÍN
			VEREJNÁ ZELEŇ
			LÍNIOVÁ ZELEŇ
			NELESNÁ STROMOVÁ A KROVINNÁ VEGETÁCIA
			VODNÝ TOK, VODNÁ PLOCHA
			CESTA II.TRIEDY
			OKRUŽNÁ KRIŽOVATKA
			ZASTÁVKA SAD
			IZOCHRÓMA DOSTUPNOSTI ZASTÁVOK SAD
			MIESTNA KOMUNIKÁCIA OBSLUŽNÁ C2,C3
			MIESTNA KOMUNIKÁCIA UPOKOJENÁ D1
			CHODNÍK SAMOSTATNÝ D3
			CYKLISTICKÁ A PEŠIA TRASA D2
			ÚČELOVÁ CESTA
			ZÁSOBOVACÍ VODOVOD
			KANALIZÁCIA SPLAŠKOVÁ - VÝTLAK
			VTL PLYNOVOD
			VZDUŠNÉ/KÁBLOVÉ ELEKTRICKÉ VEDENIE 22 kV
			TRAFOSTANICA
			ČISTIAREŇ ODPADOVÝCH VOD
			OCHRANNÉ PÁSMA ROZNEHO DRUHU
			ÚZEMIE NEVHODNÉ PRE VÝSTAVBU

ZMENA 11/2016

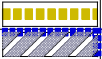

CYKLOTRASA
ZBERNÝ DVOR



**ZMENA 12/2017 - NÁVRH
ÚZEMNÝ PLÁN OBCE KRAKOVANY**

OBSTARÁVATEĽ : OBEC KRAKOVANY
SPRACOVATEĽ : A5 ATELIER ARCHITEKTÚRY A URBANIZMU TRNAVA

DOPRAVA

HLAVNÝ RIEŠITEĽ : ING.ARCH. PETER ODOGA

1:5 000

3

11/2017