


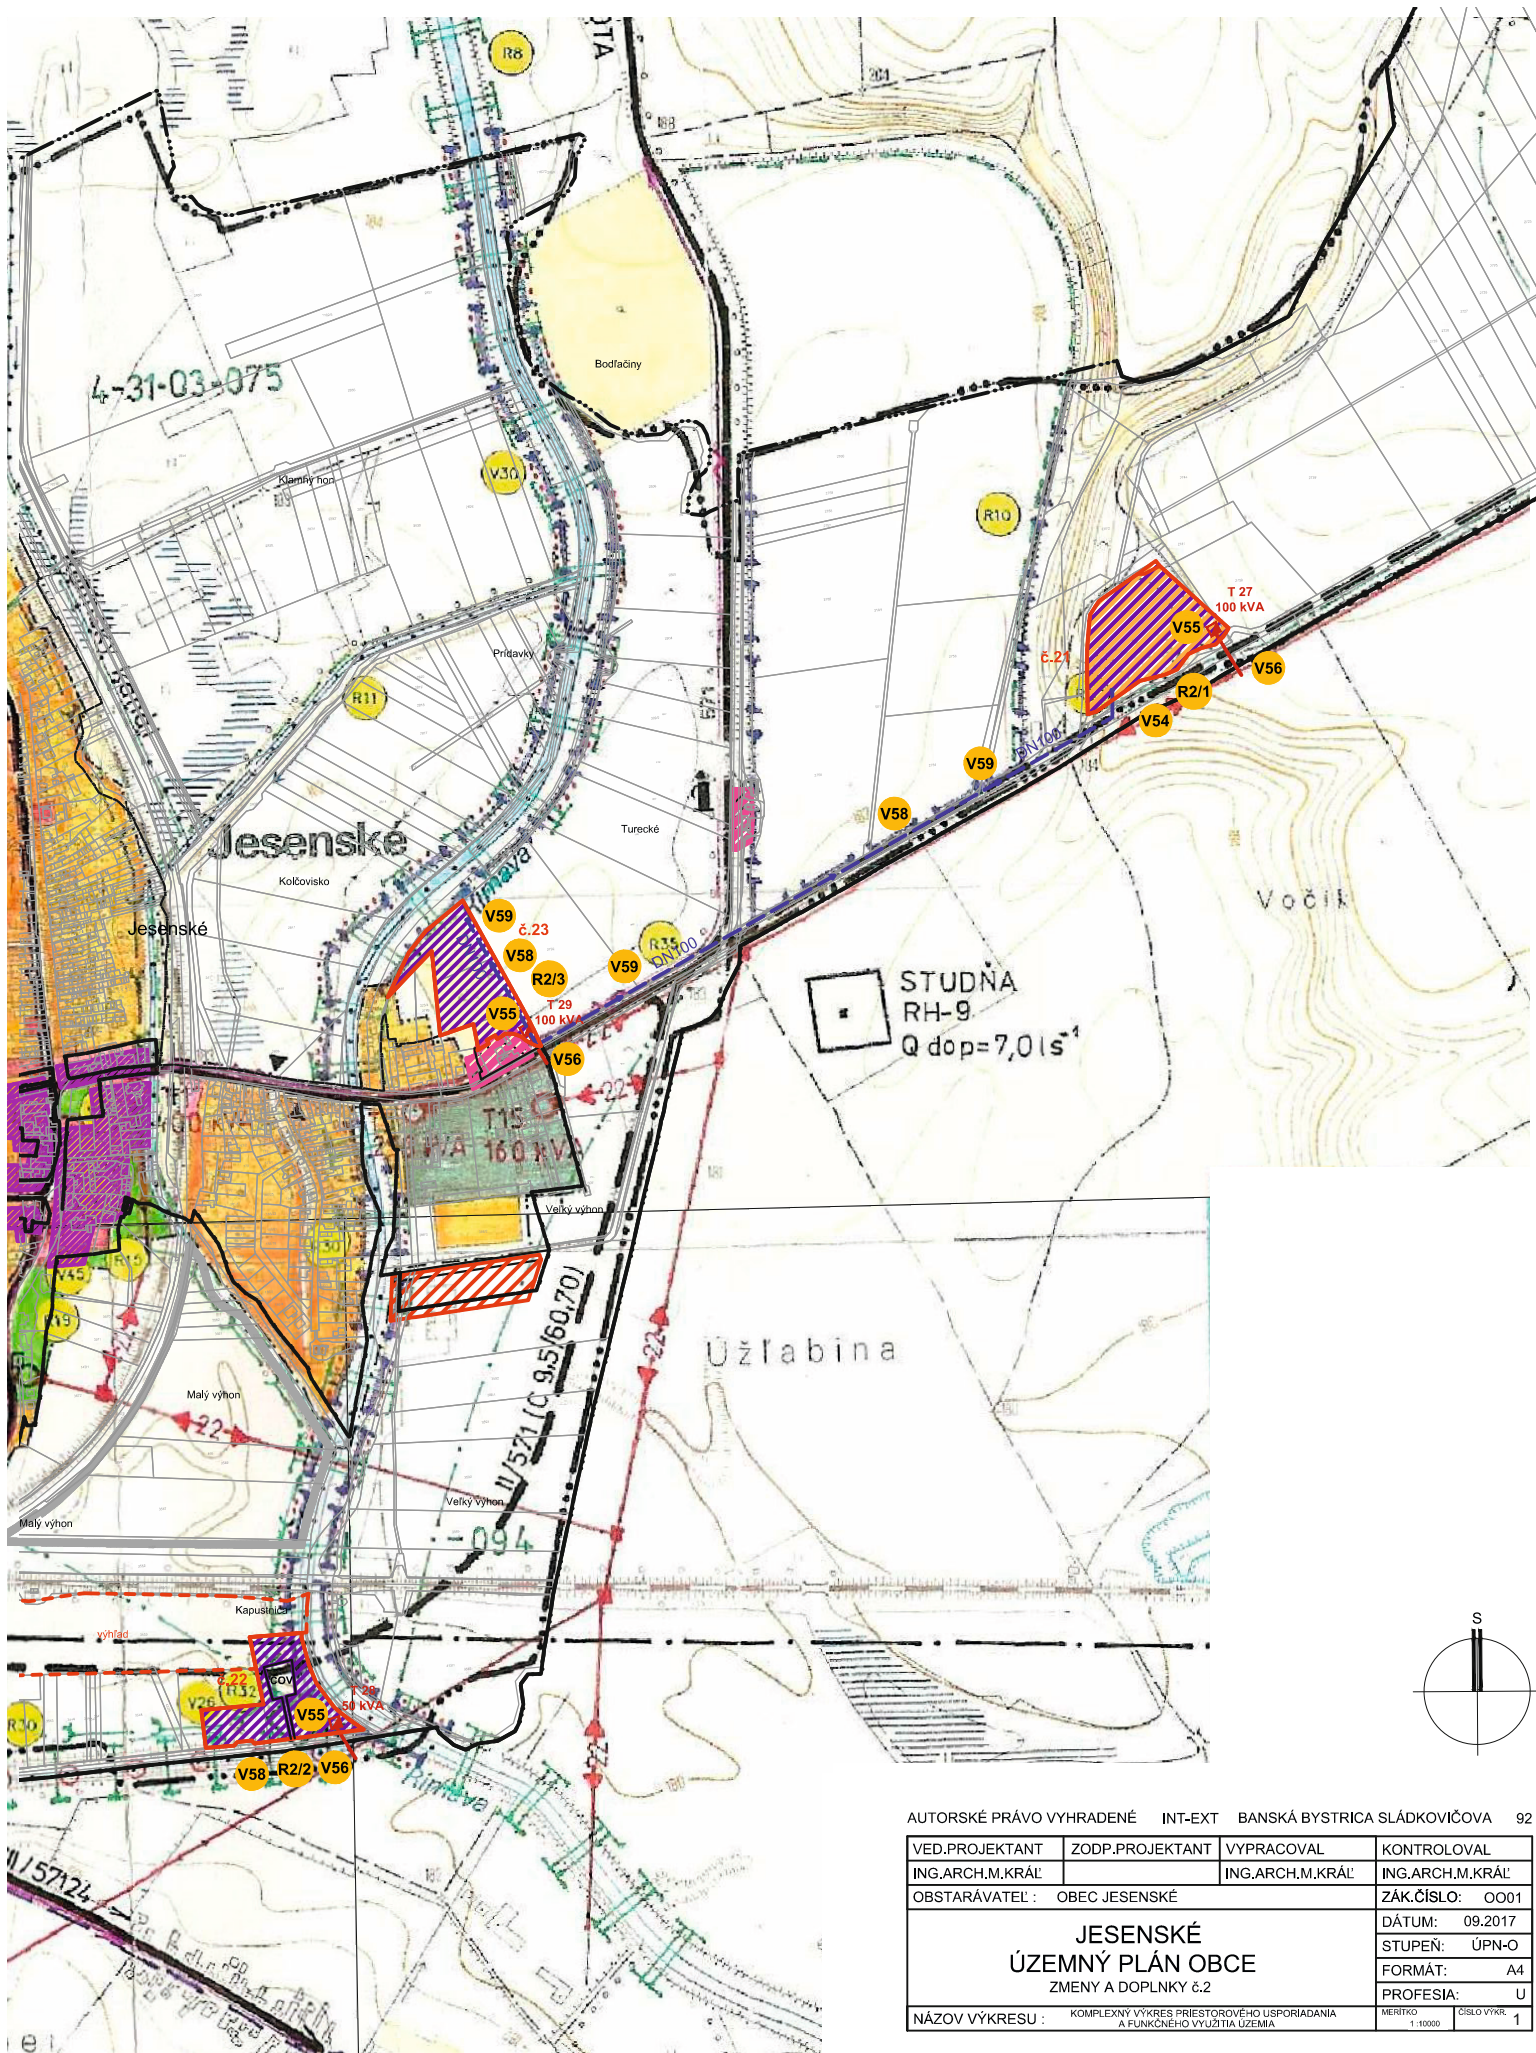

AUTORSKÉ PRÁVO VYHRADENÉ INT-EXT BANSKÁ BYSTRICA SLÁDKOVIČOVA 92

VED.PROJEKTANT	ZODP.PROJEKTANT	VYPRACOVAL	KONTRLOVAL
ING.ARCH.M.KRÁL'	ING.ARCH.M.KRÁL'	ING.ARCH.M.KRÁL'	ING.ARCH.M.KRÁL'
OBSTARÁVATEL : OBEC JESENSKÉ			
JESENSKÉ ÚZEMNÝ PLÁN OBCE ZMENY A DOPLNKY č.2			DÁTUM: 09.2017
			STUPEN: ÚPN-O
			FORMÁT: A4
			PROFESIA: U
NÁZOV VÝKRESU : KOMPLEXNÝ VÝKRES PRIESTOROVÉHO USPORIADANIA A FUNKČNEHO VYUŽITIA ÚZEMIA			MERITKO 1:10000 ČÍSLO VÝKRS 1