


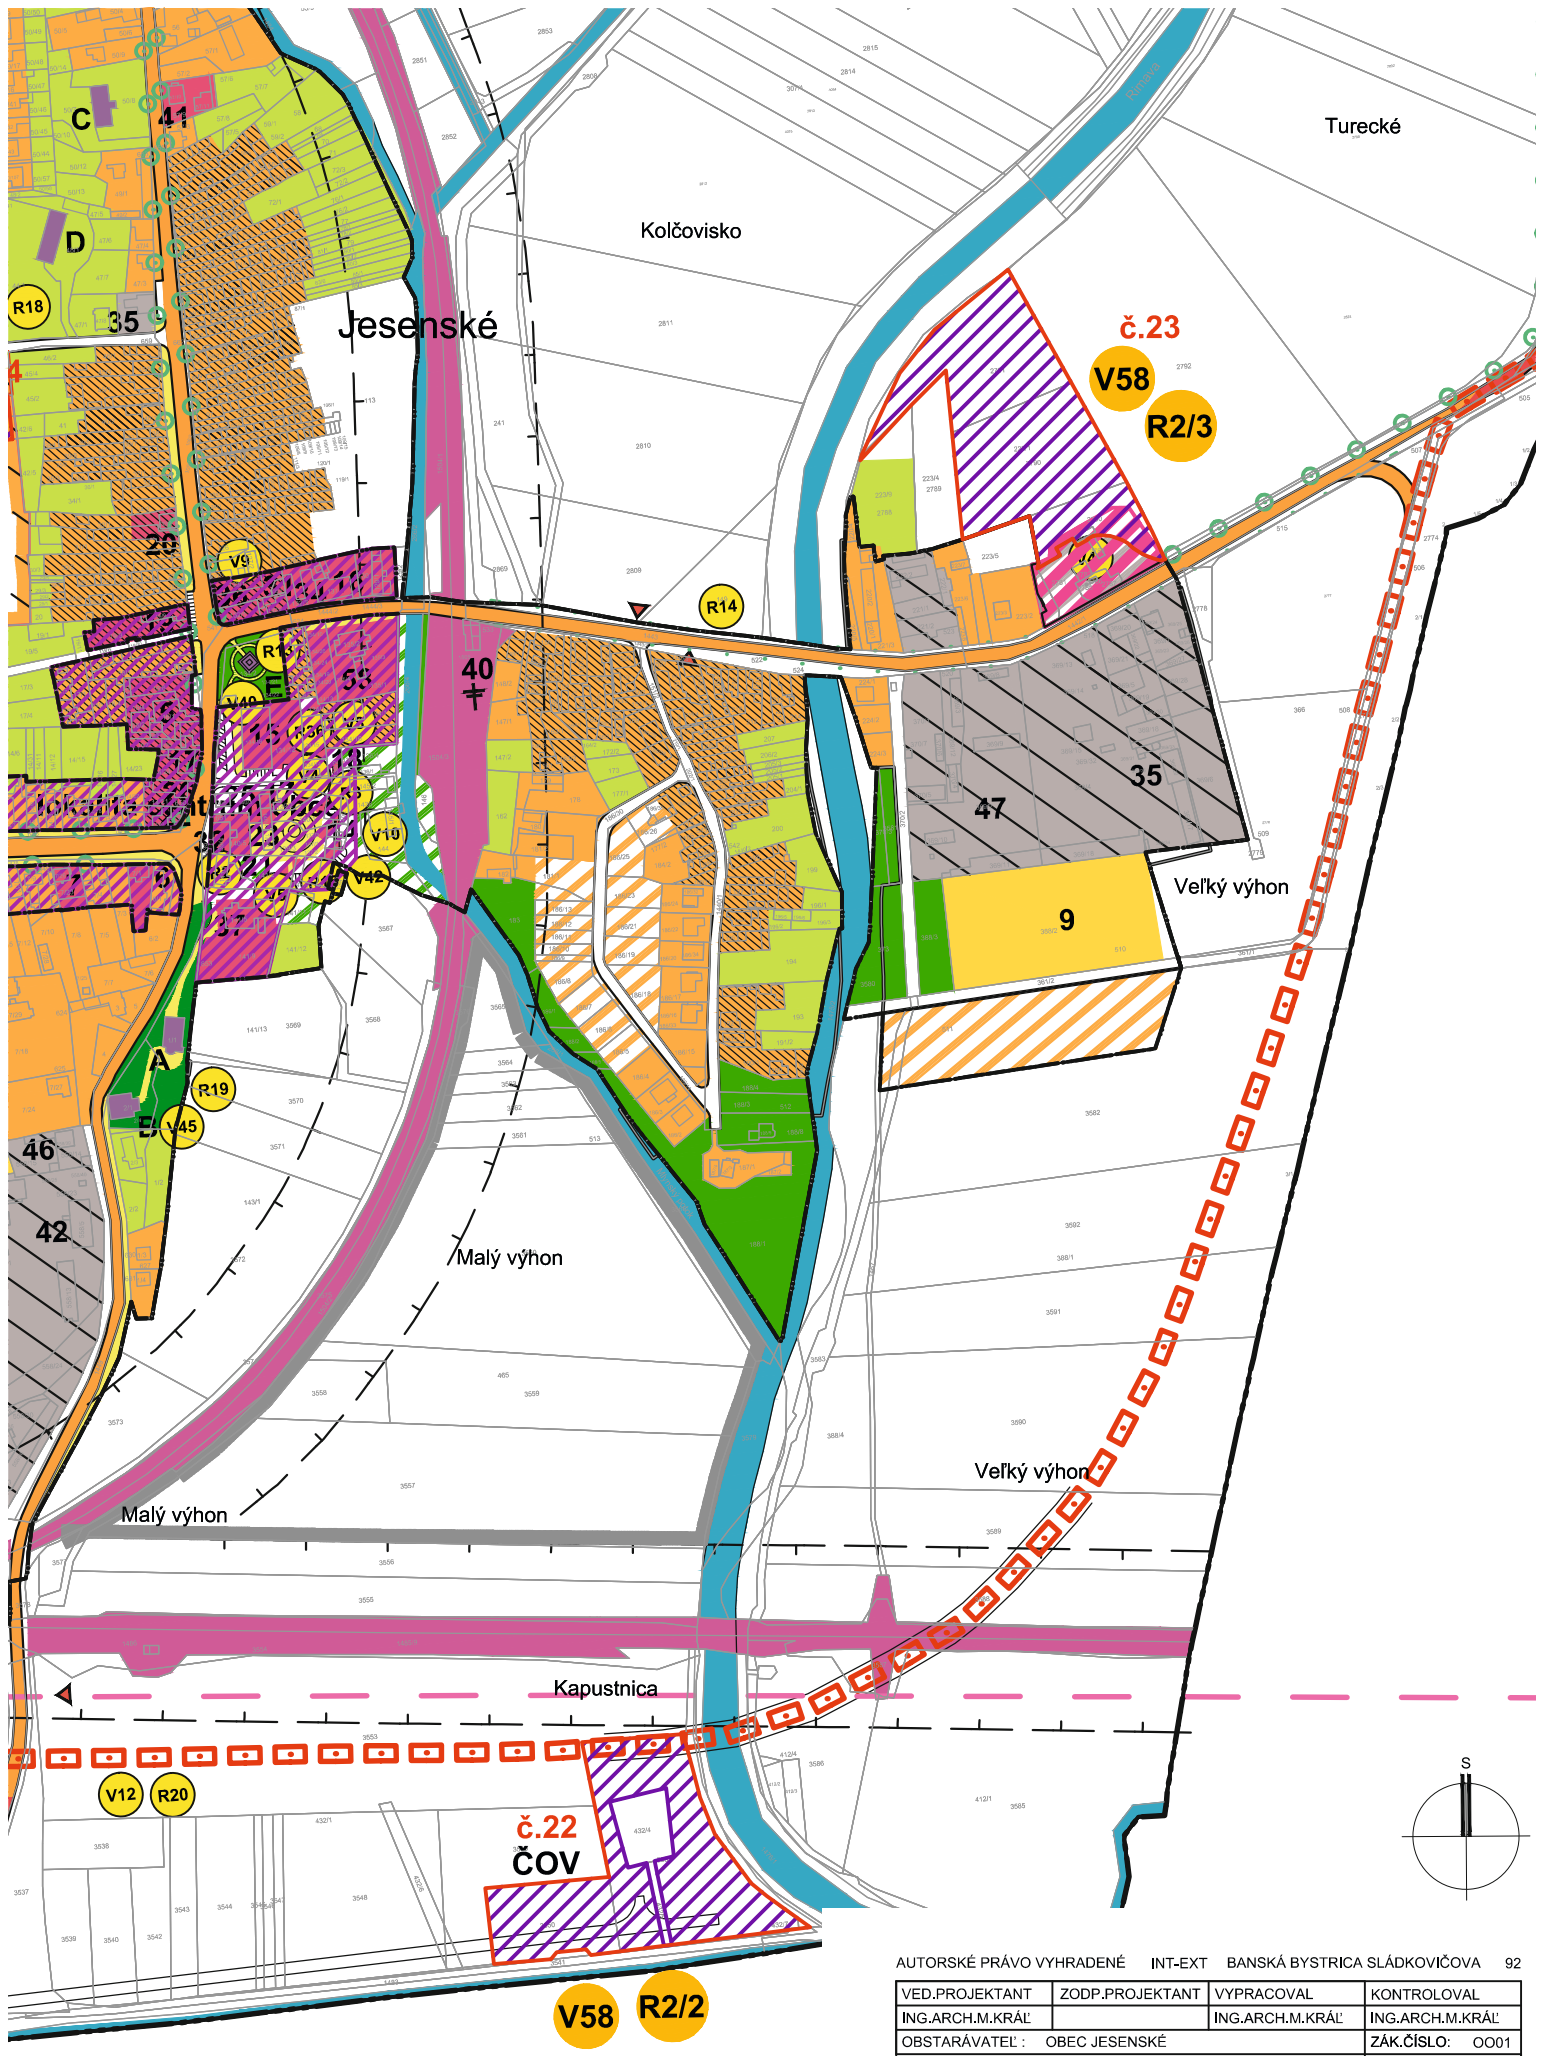

AUTORSKÉ PRÁVO VYHRADENÉ				INT-EXT	BANSKÁ BYSTRICA		SLÁDKOVIČOVA	92	
VED.PROJEKTANT		ZODP.PROJEKTANT		VYPRACOVAL		KONTROLOVAL			
ING.ARCH.M.KRÁL'				ING.ARCH.M.KRÁL'		ING.ARCH.M.KRÁL'			
OBSTARÁVATEL :				OBEC JESENSKÉ		ZAK.ČÍSLO: 0001			
JESENSKÉ ÚZEMNÝ PLÁN OBCE ZMENY A DOPLNKY č.2						DÁTUM: 09.2017			
						STUPEŇ: ÚPN-O			
						FORMÁT: A4			
						PROFESIA: U			
NÁZOV VÝKRESU :				KOMPLEXNÝ VÝKRES PRIESTOROVÉHO USPORIADANIA A FUNKČNEHO VYUŽITIA ÚZEMIA				MERITKO 1:5000	ČÍSLO VÝKR. 3