


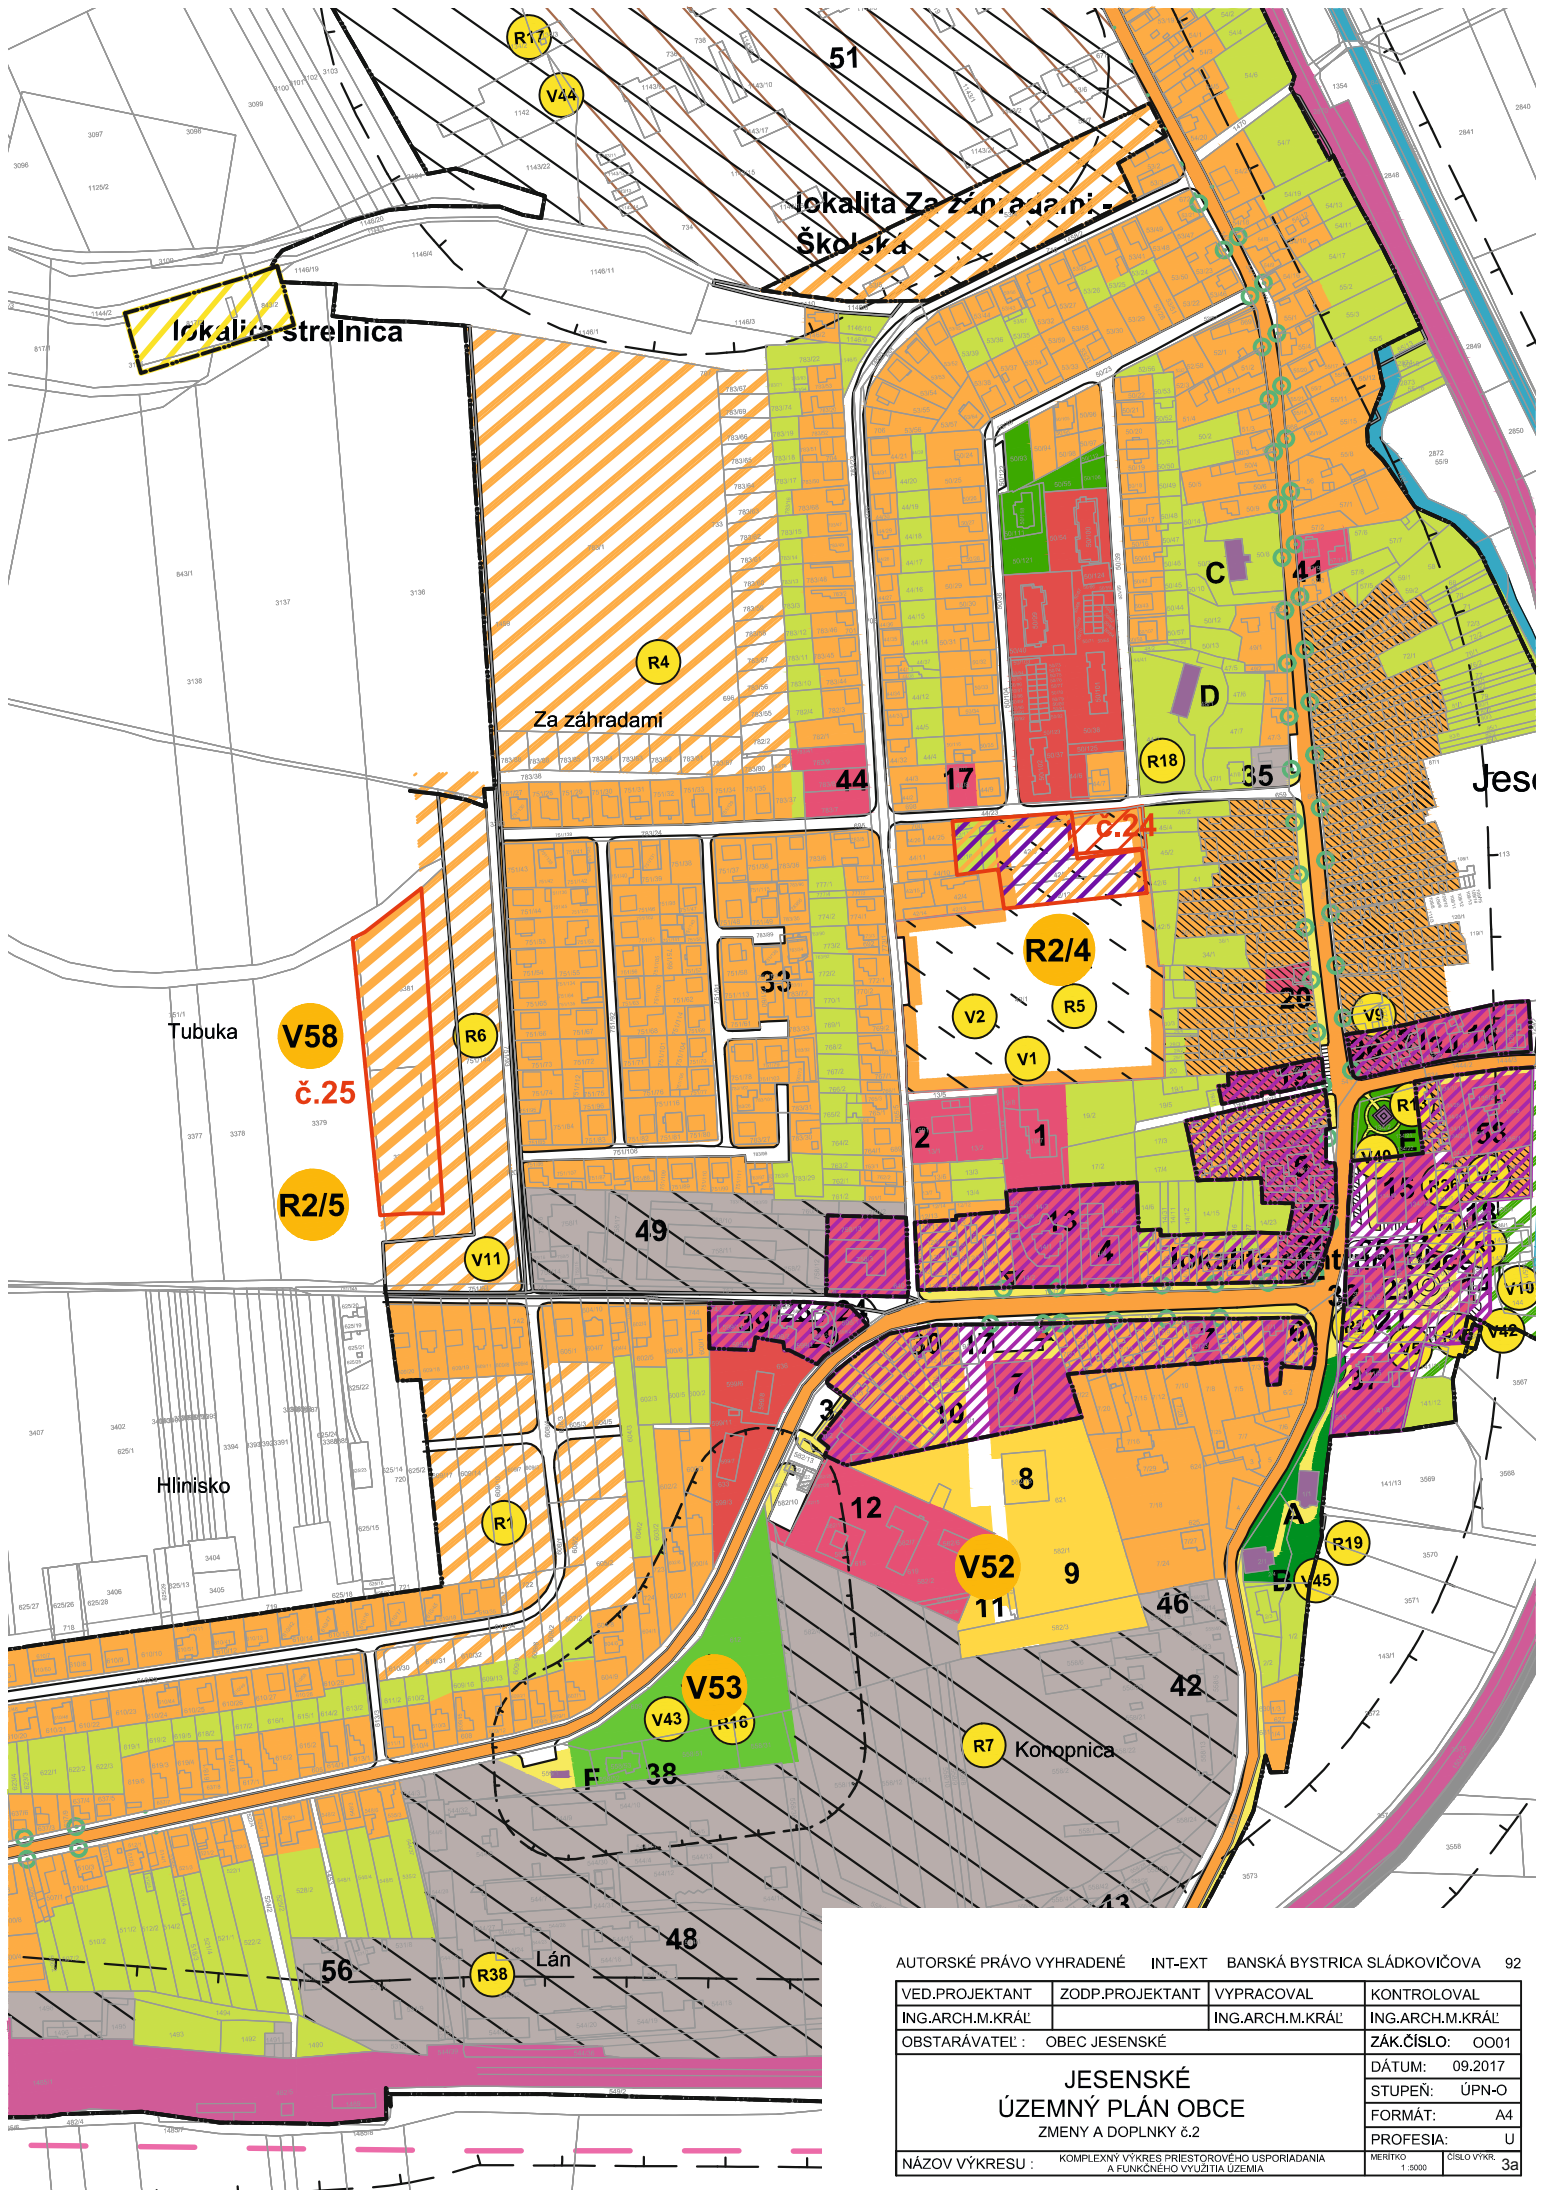

AUTORSKÉ PRÁVO VYHRADENÉ INT-EXT BANSKÁ BYSTRICA SLÁDKOVIČOVA 92			
VED.PROJEKTANT	ZODP.PROJEKTANT	VYPRACOVAL	KONTRLOVAL
ING.ARCH.M.KRÁL'		ING.ARCH.M.KRÁL'	ING.ARCH.M.KRÁL'
OBSTARÁVATEĽ : OBEC JEŠOVSKÉ			ZÁK.ČÍSLO: 0001
JEŠOVSKÉ ÚZEMNÝ PLÁN OBCE			
ZMENY A DOPLNKY č.2			
NÁZOV VÝKRESU : KOMPLEXNÝ VÝKRES PRIESTOROVÉHO USPORIADANIA A FUNKČNEHO VYUŽITIA ÚZEMIA			
			DÁTUM: 09.2017
			STUPEN: ÚPN-O
			FORMÁT: A4
			PROFESIA: U
			MÉRITKO: 1:5000
			ČÍSLO VÝKR: 3a