


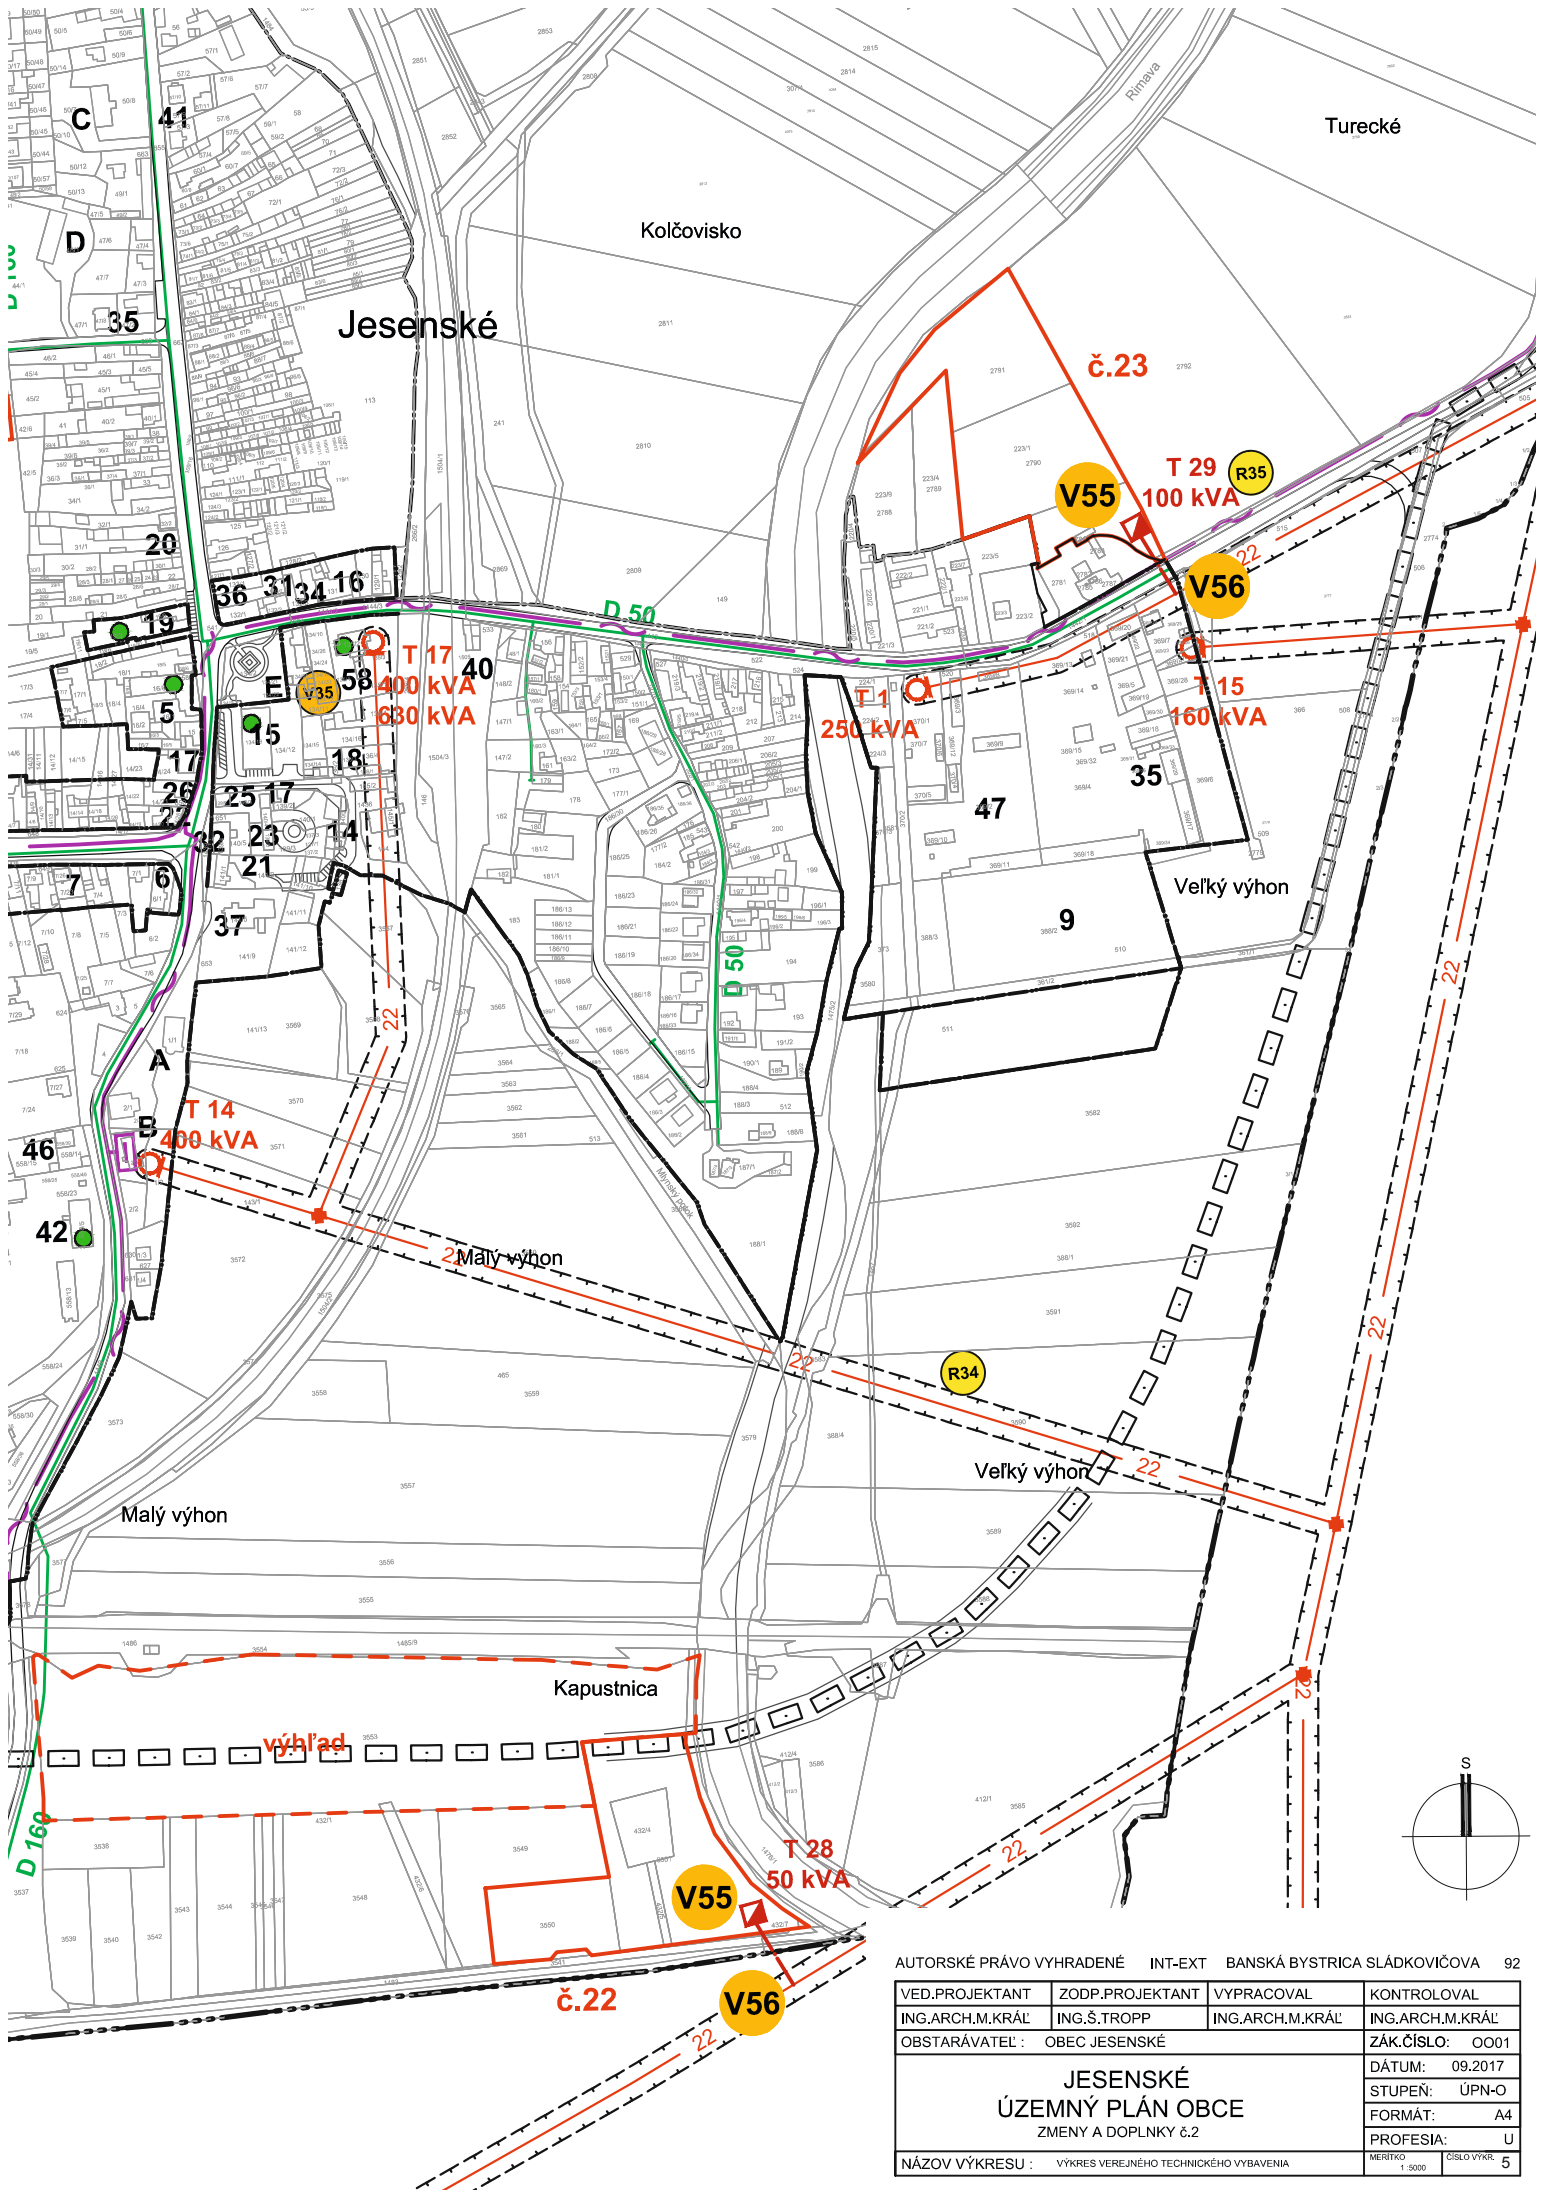

|                                                                  |                 |                  |                              |
|------------------------------------------------------------------|-----------------|------------------|------------------------------|
| AUTORSKÉ PRÁVO VYHRADENÉ INT-EXT BANSKÁ BYSTRICA SLÁDKOVIČOVA 92 |                 |                  |                              |
| VED.PROJEKTANT                                                   | ZODP.PROJEKTANT | VYPRACOVAL       | KONTROLOVAL                  |
| ING.ARCH.M.KRÁL'                                                 | ING.Š.TROPP     | ING.ARCH.M.KRÁL' | ING.ARCH.M.KRÁL'             |
| OBSTARÁVATEL : OBEC JESENSKÉ                                     |                 |                  | ZÁK.ČÍSLO: 0001              |
| JESENSKÉ<br>ÚZEMNÝ PLÁN OBCE<br>ZMENY A DOPLNKY č.2              |                 |                  | DÁTUM: 09.2017               |
|                                                                  |                 |                  | STUPEŇ: ÚPN-O                |
|                                                                  |                 |                  | FORMÁT: A4                   |
| NÁZOV VÝKRESU : VÝKRES VEŘEJNÉHO TECHNICKÉHO VYBAVENÍ            |                 |                  | PROFESIA: U                  |
|                                                                  |                 |                  | MĚŘÍTKO 1:5000 ČÍSLO VÝKR. 5 |