


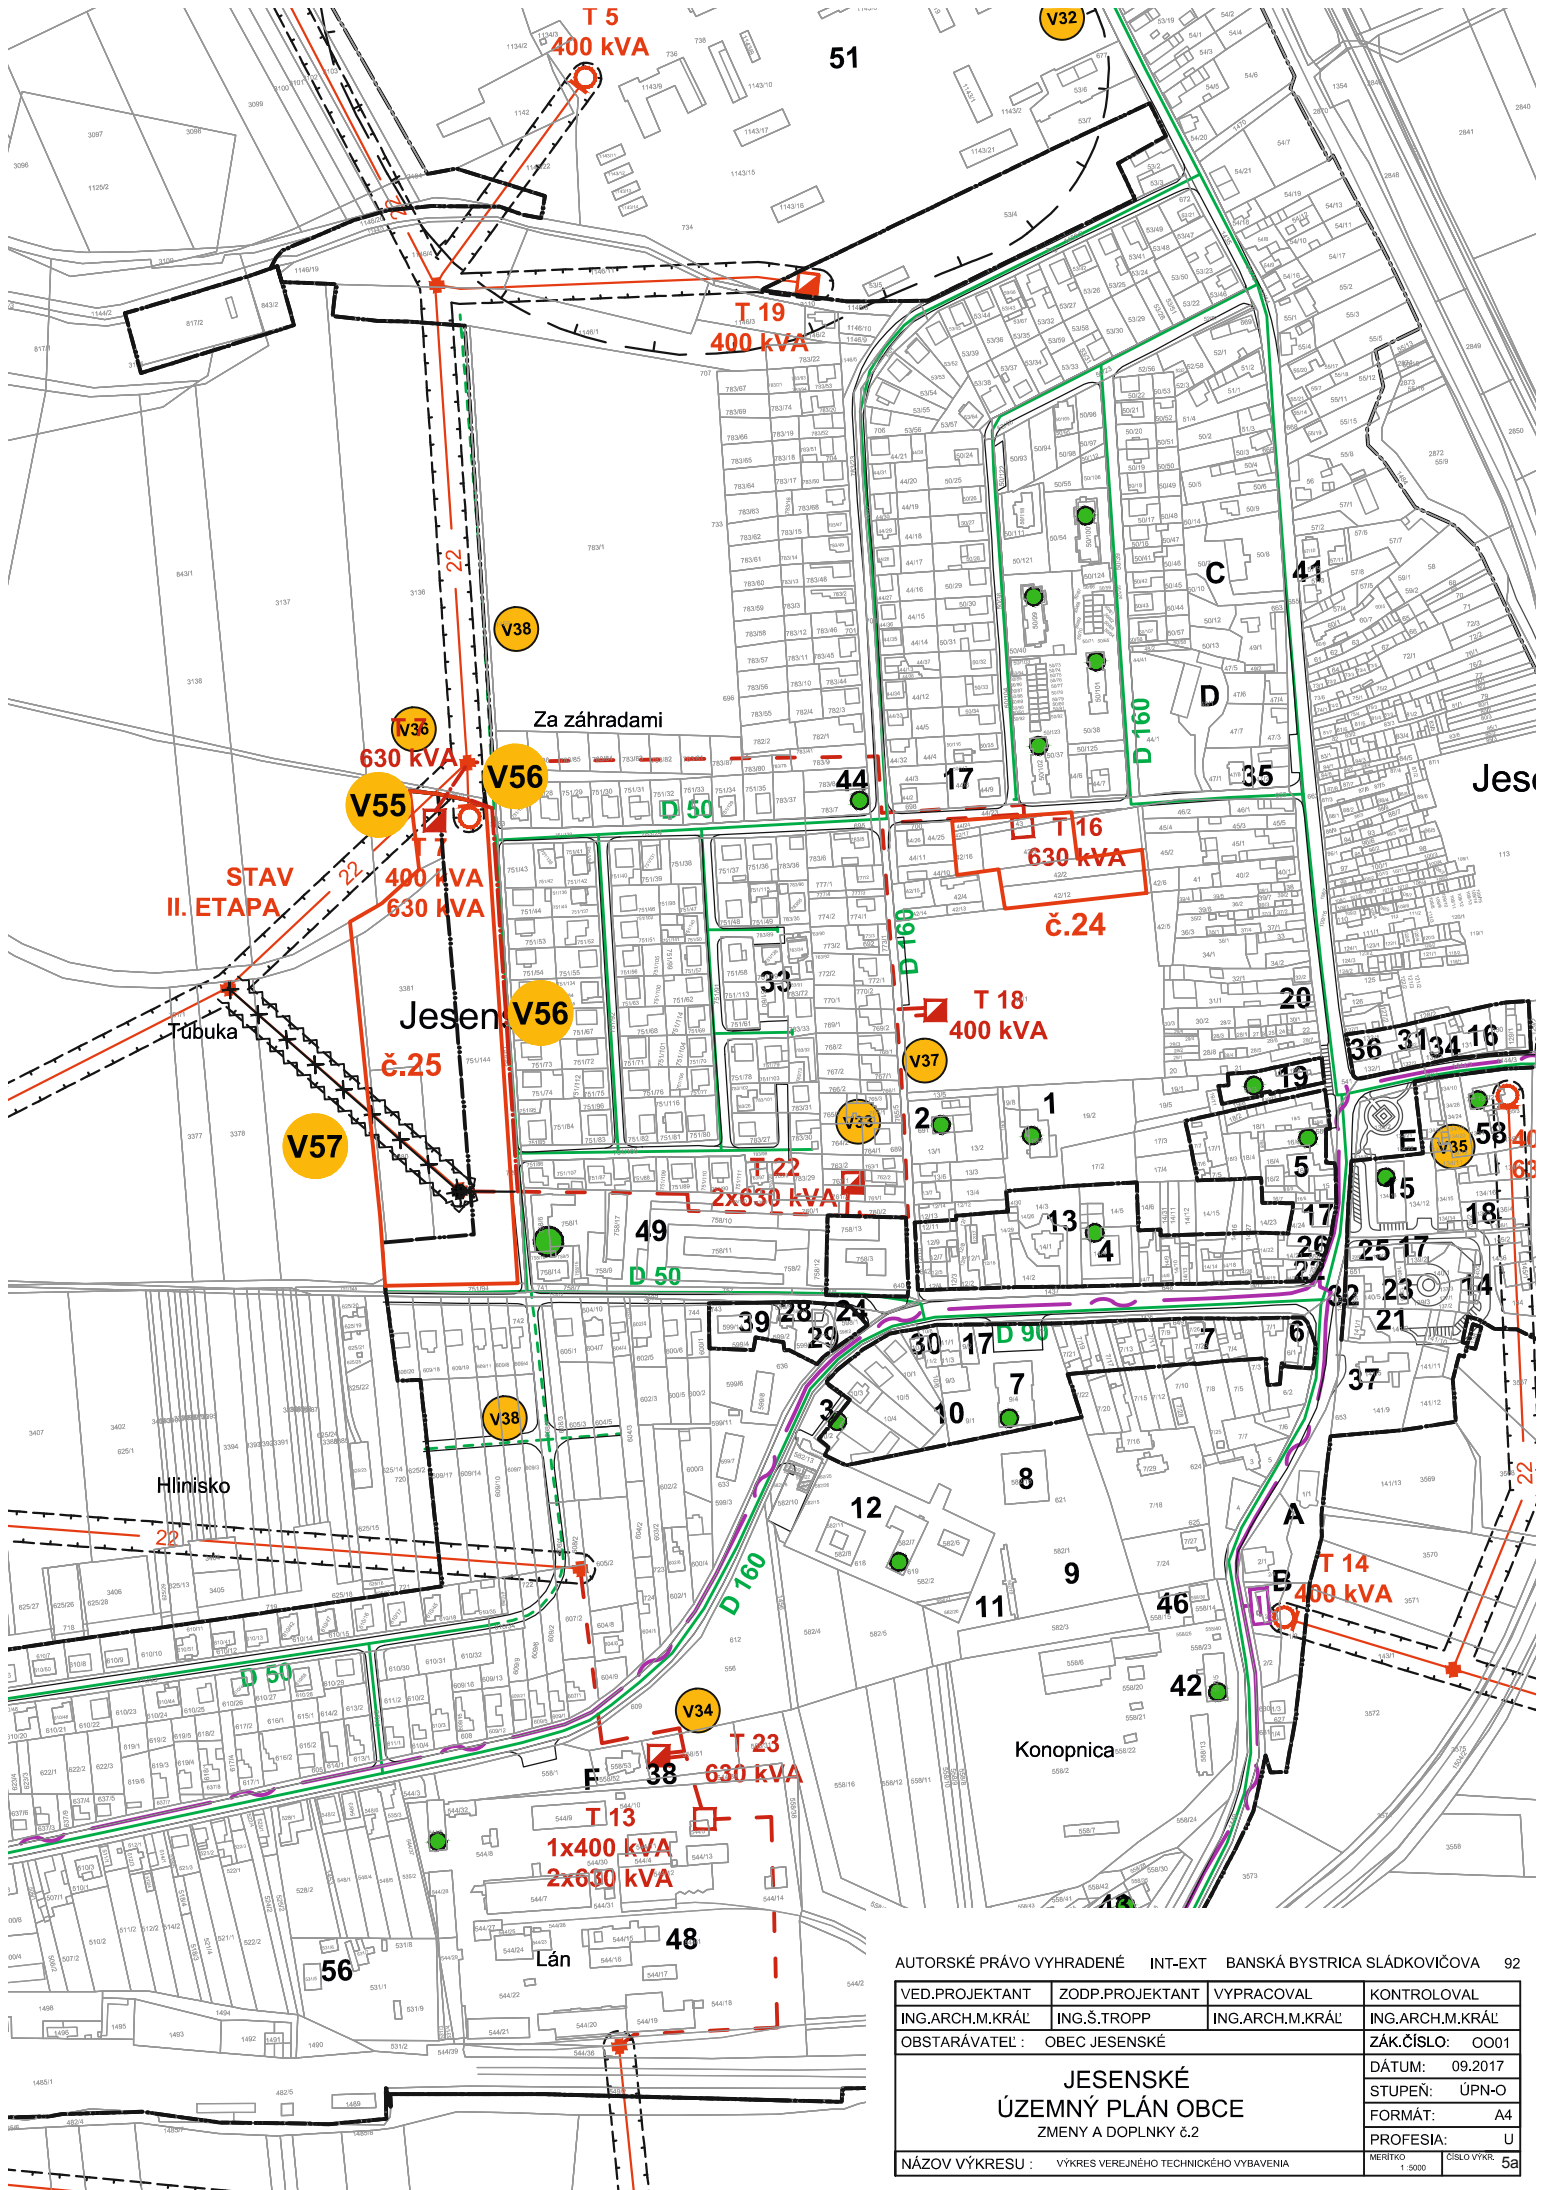

AUTORSKÉ PRÁVO VYHRADENÉ INT-EXT BANSKÁ BYSTRICA SLÁDKOVIČOVA 92			
VED.PROJEKTANT	ZODP.PROJEKTANT	VYPRACOVAL	KONTROLOVAL
ING.ARCH.M.KRÁL'	ING.Š.TROPP	ING.ARCH.M.KRÁL'	ING.ARCH.M.KRÁL'
OBSTARÁVATEL : OBEC JESENÉSKÉ			ZÁK.ČÍSLO: OO01
JESENÉSKÉ ÚZEMNÝ PLÁN OBCE ZMENY A DOPLNKY č.2			DÁTUM: 09.2017
			STUPEŇ: ÚPN-O
			FORMÁT: A4
			PROFESIA: U
NÁZOV VÝKRESU : VÝKRES VEREJNÉHO TECHNICKÉHO VYBAVENIA			MERITKO 1 5000
			ČÍSLO VÝKR. 5a