


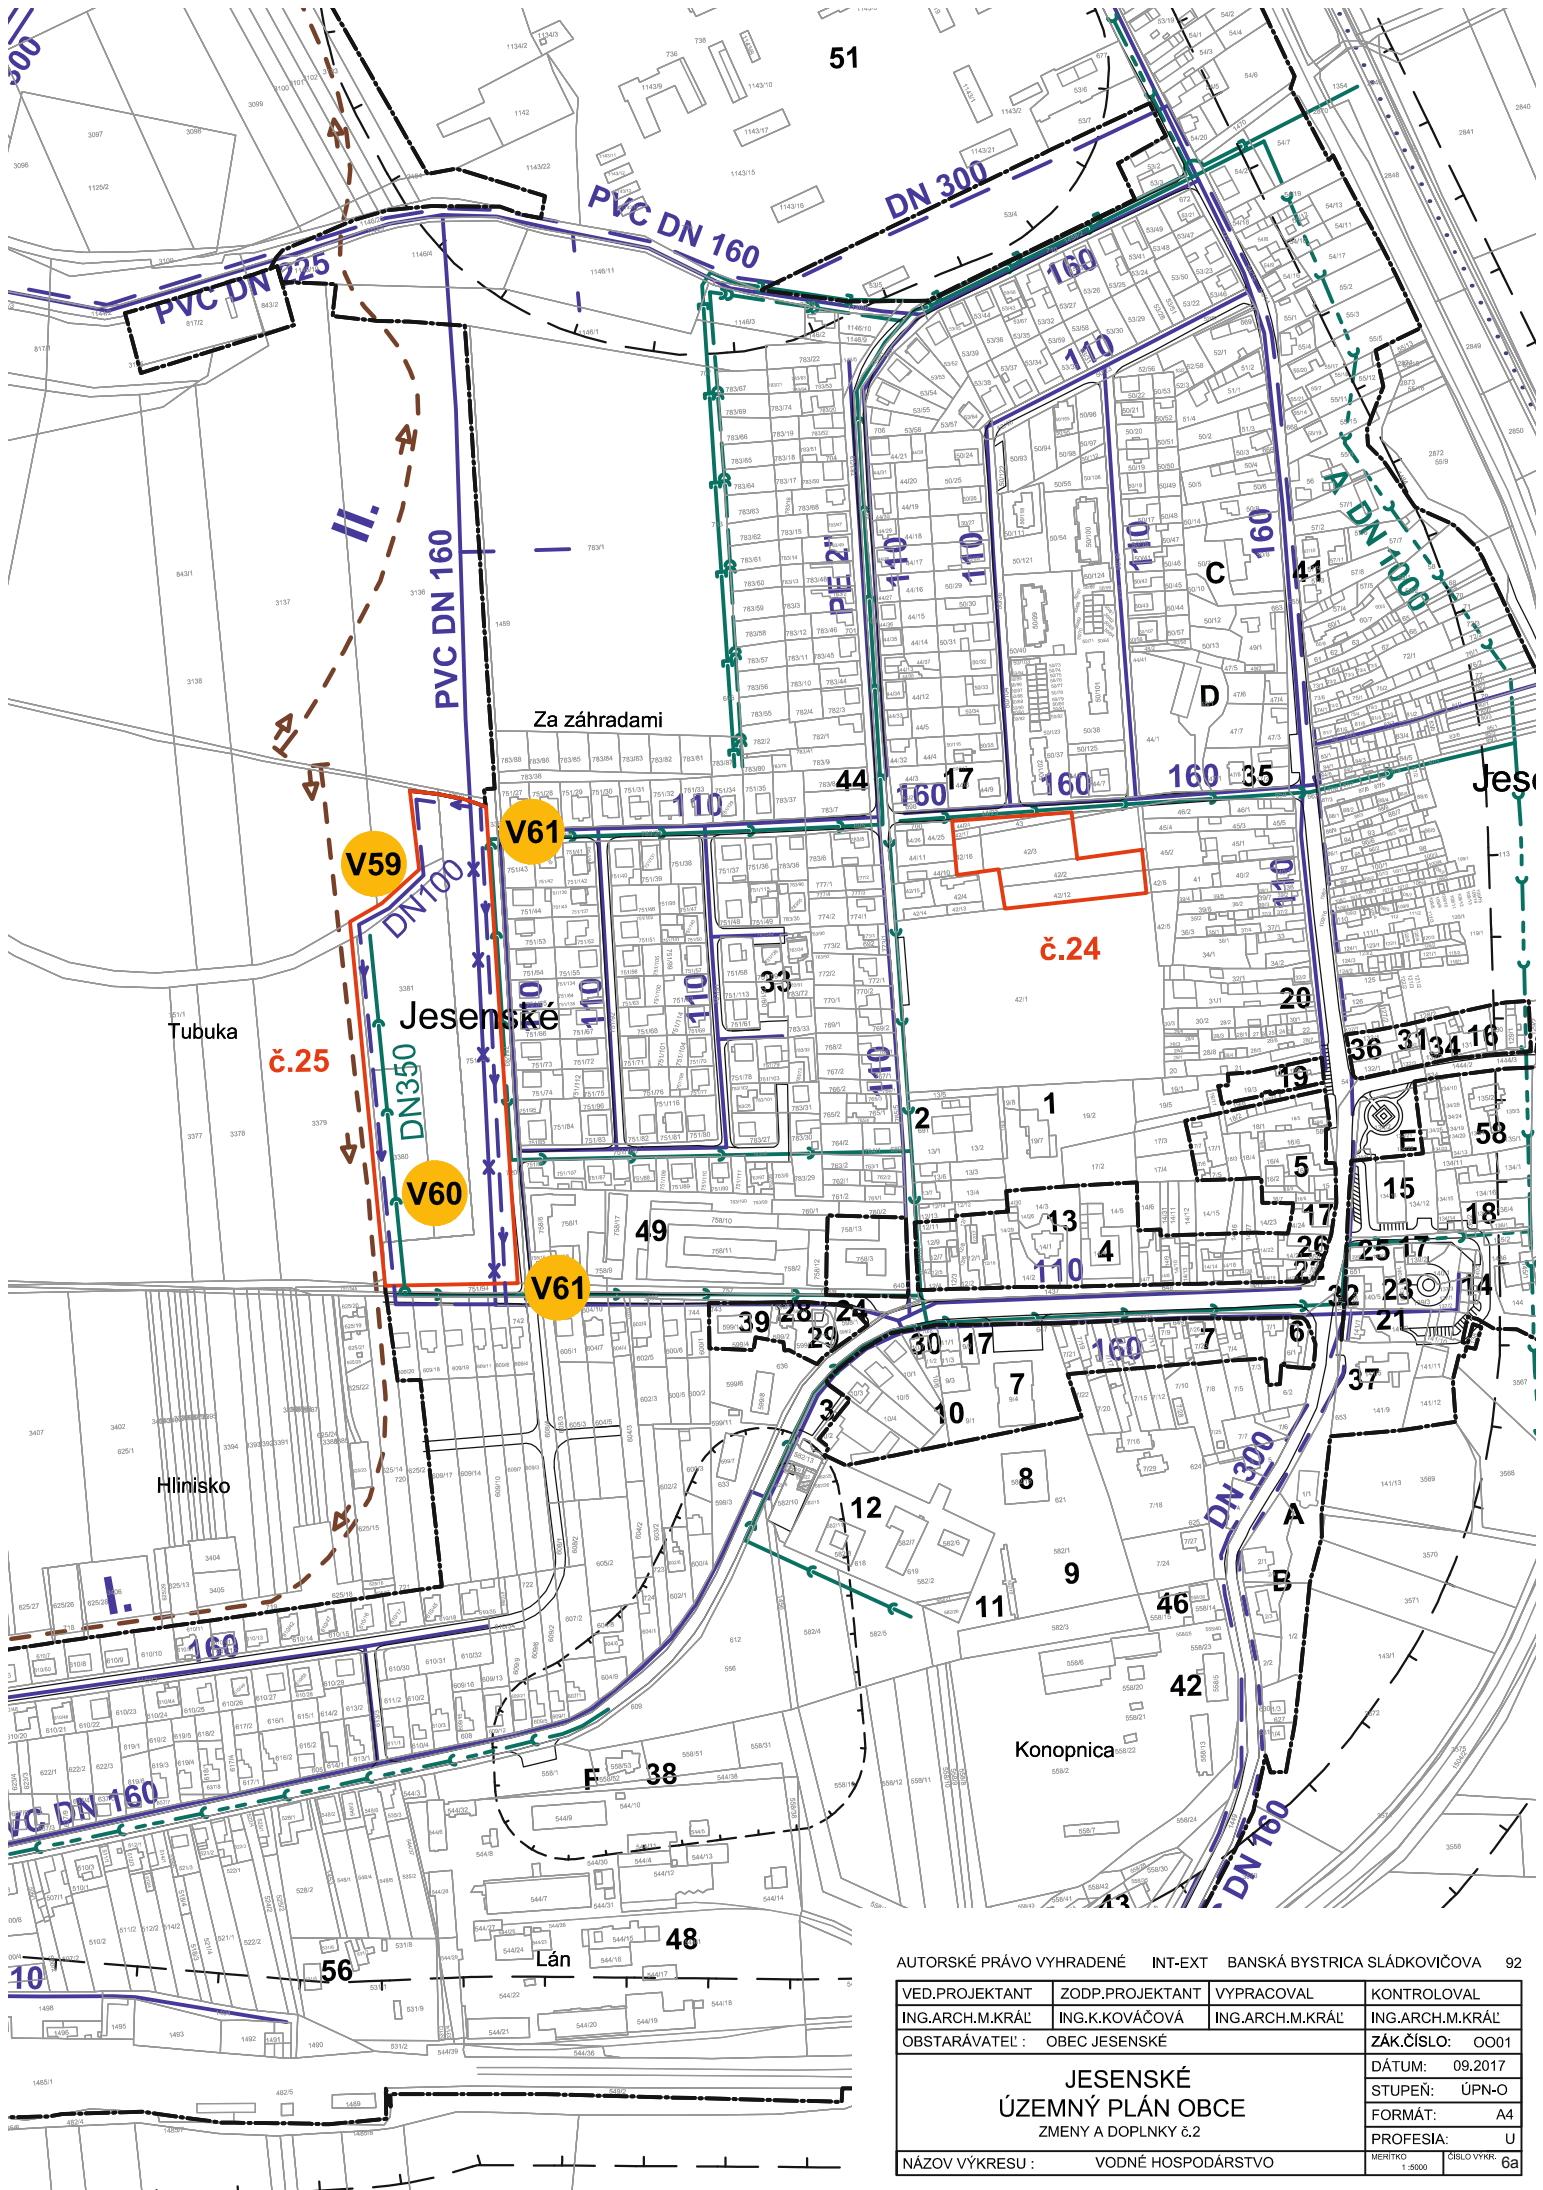

AUTORSKÉ PRÁVO VYHRADENÉ INT-EXT BANSKÁ BYSTRICA SLÁDKOVIČOVA 92			
VED.PROJEKTANT	ZODP.PROJEKTANT	VYPRACOVAL	KONTROLOVAL
ING.ARCH.M.KRÁL'	ING.K.KOVÁČOVÁ	ING.ARCH.M.KRÁL'	ING.ARCH.M.KRÁL'
OBSTARÁVATEL : OBEC JESENSKÉ			ZÁK.ČÍSLO: 0001
JESENSKÉ ÚZEMNÝ PLÁN OBCE ZMENY A DOPLNKY 6.2			DÁTUM: 09.2017
			STUPEN: ÚPN-O
			FORMÁT: A4
			PROFESIA: U
NÁZOV VÝKRESU : VODNÉ HOSPODÁRSTVO			MERITKO 1:5000
			ČÍSLO VÝKRS: 6a