


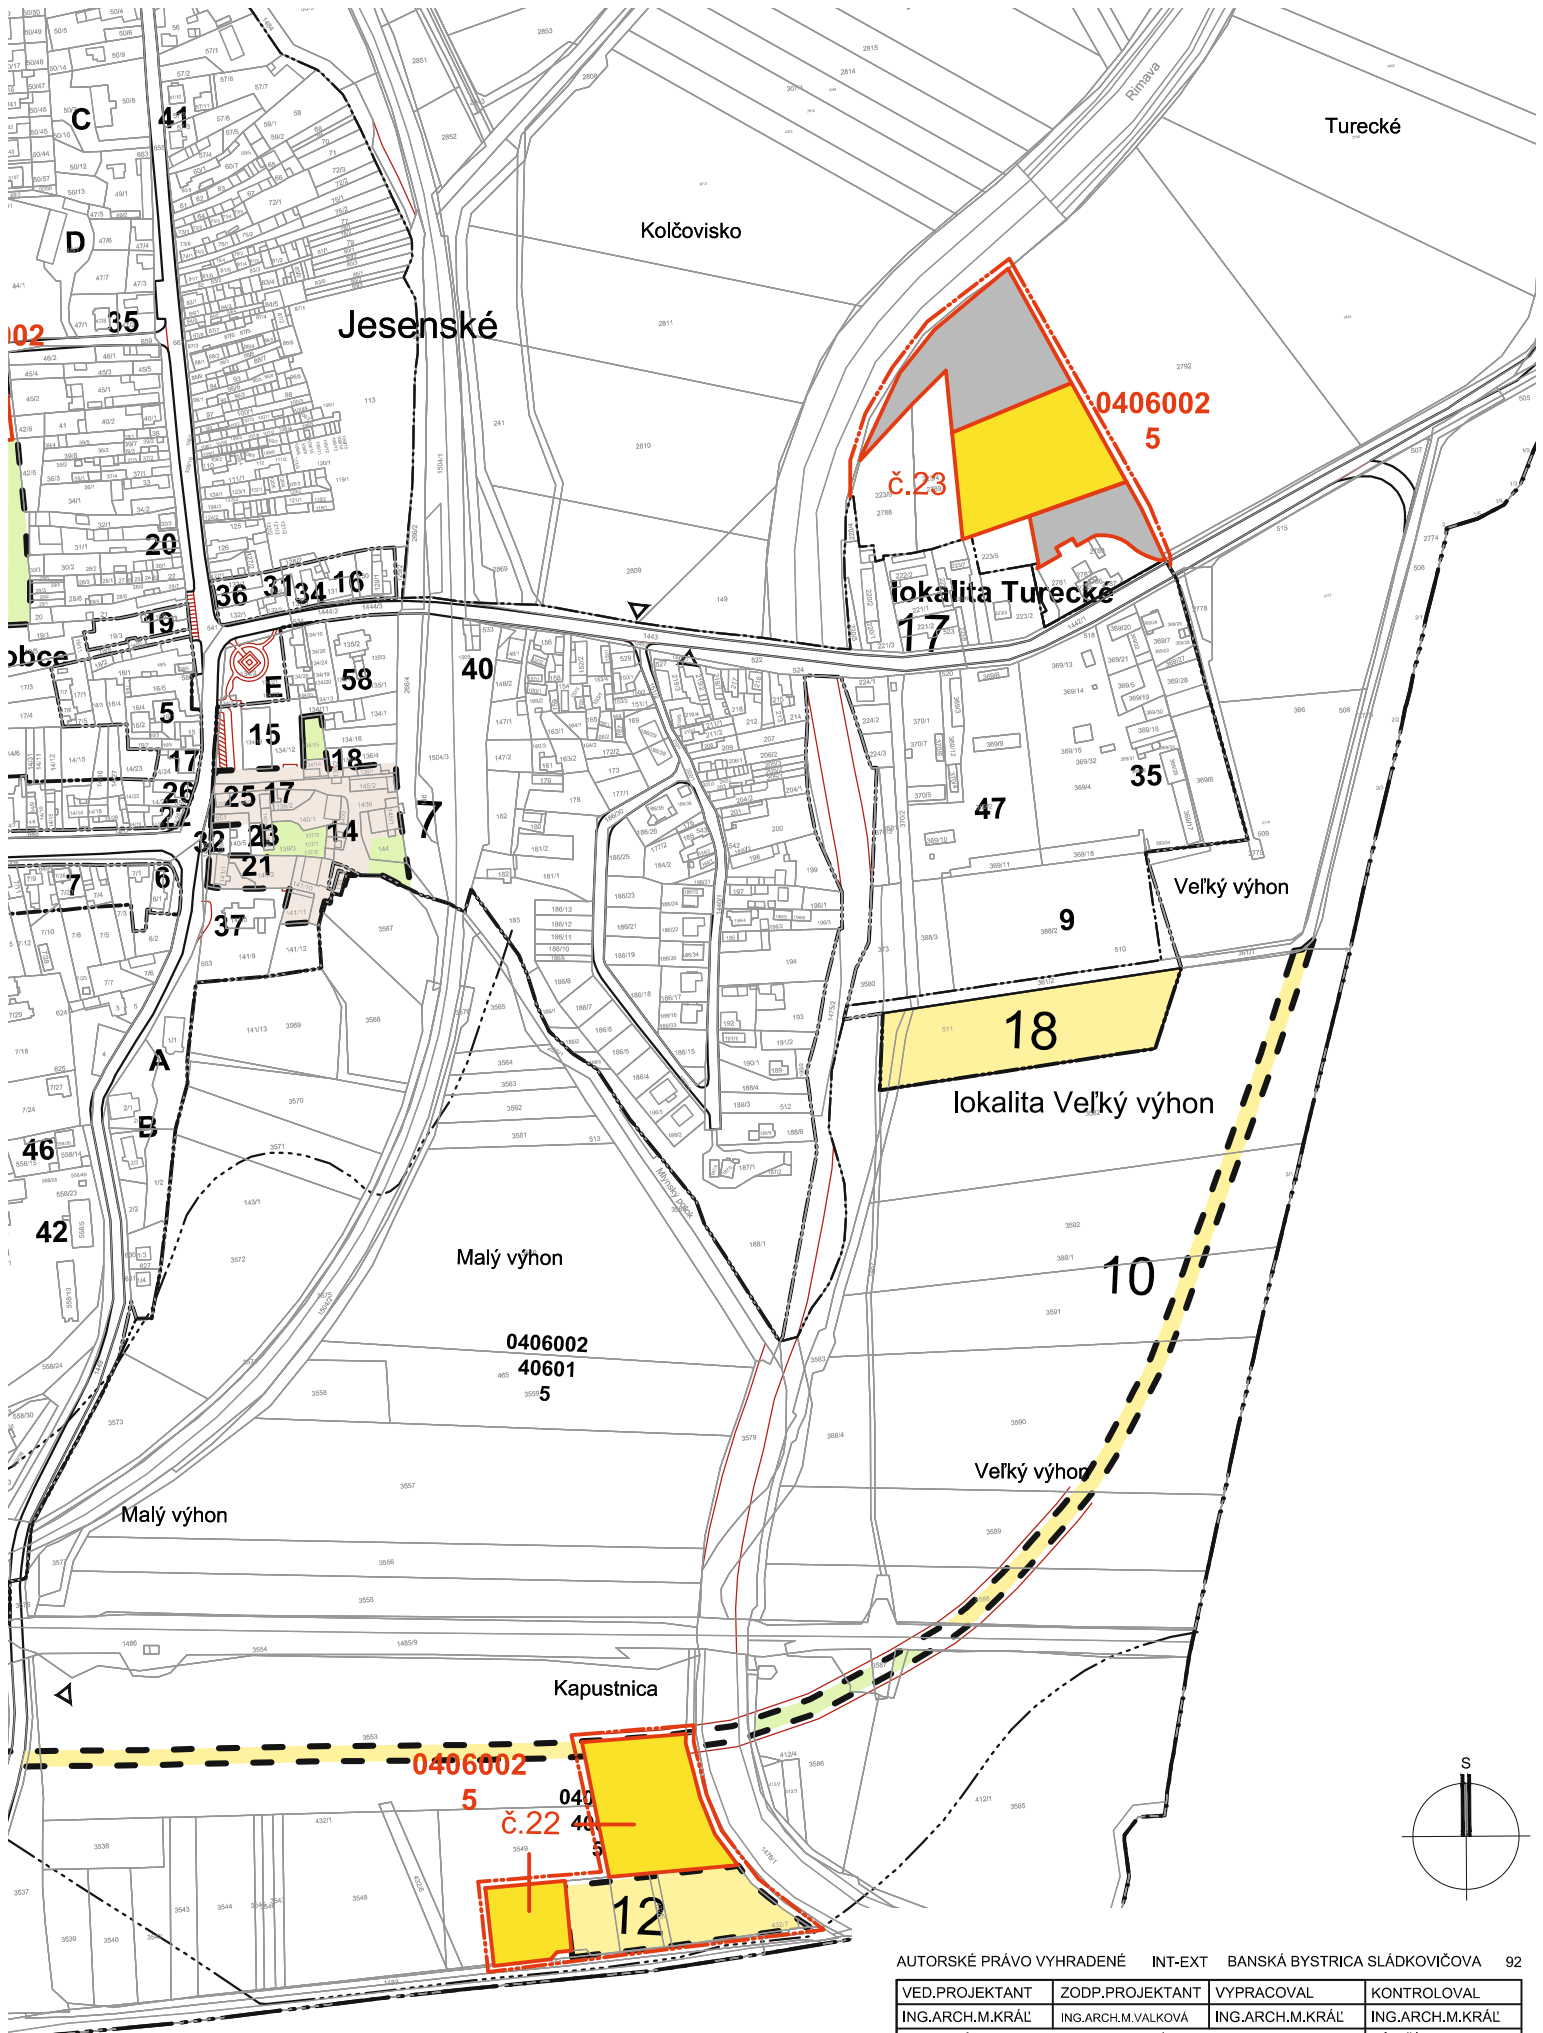

AUTORSKÉ PRÁVO VYHRADENÉ INT-EXT BANSKÁ BYSTRICA SLÁDKOVIČOVA 92			
VED.PROJEKTANT	ZODP.PROJEKTANT	VYPRACOVAL	KONTROLOVAL
ING.ARCH.M.KRÁL'	ING.ARCH.M. VALKOVÁ	ING.ARCH.M.KRÁL'	ING.ARCH.M.KRÁL'
OBSTARÁVATEL: OBEC JESENSKÉ			ZÁK.ČÍSLO: 0001
JESENSKÉ ÚZEMNÝ PLÁN OBCE ZMENY A DOPLNKY č.2			DÁTUM: 09.2017
			STUPEŇ: ÚPN-O
			FORMÁT: A4
NÁZOV VÝKRESU: VÝKRES PERSPEKTÍVNEHO POUŽITIA PPF			PROFESIA: U
			ČÍSLO VÝKR. 7