


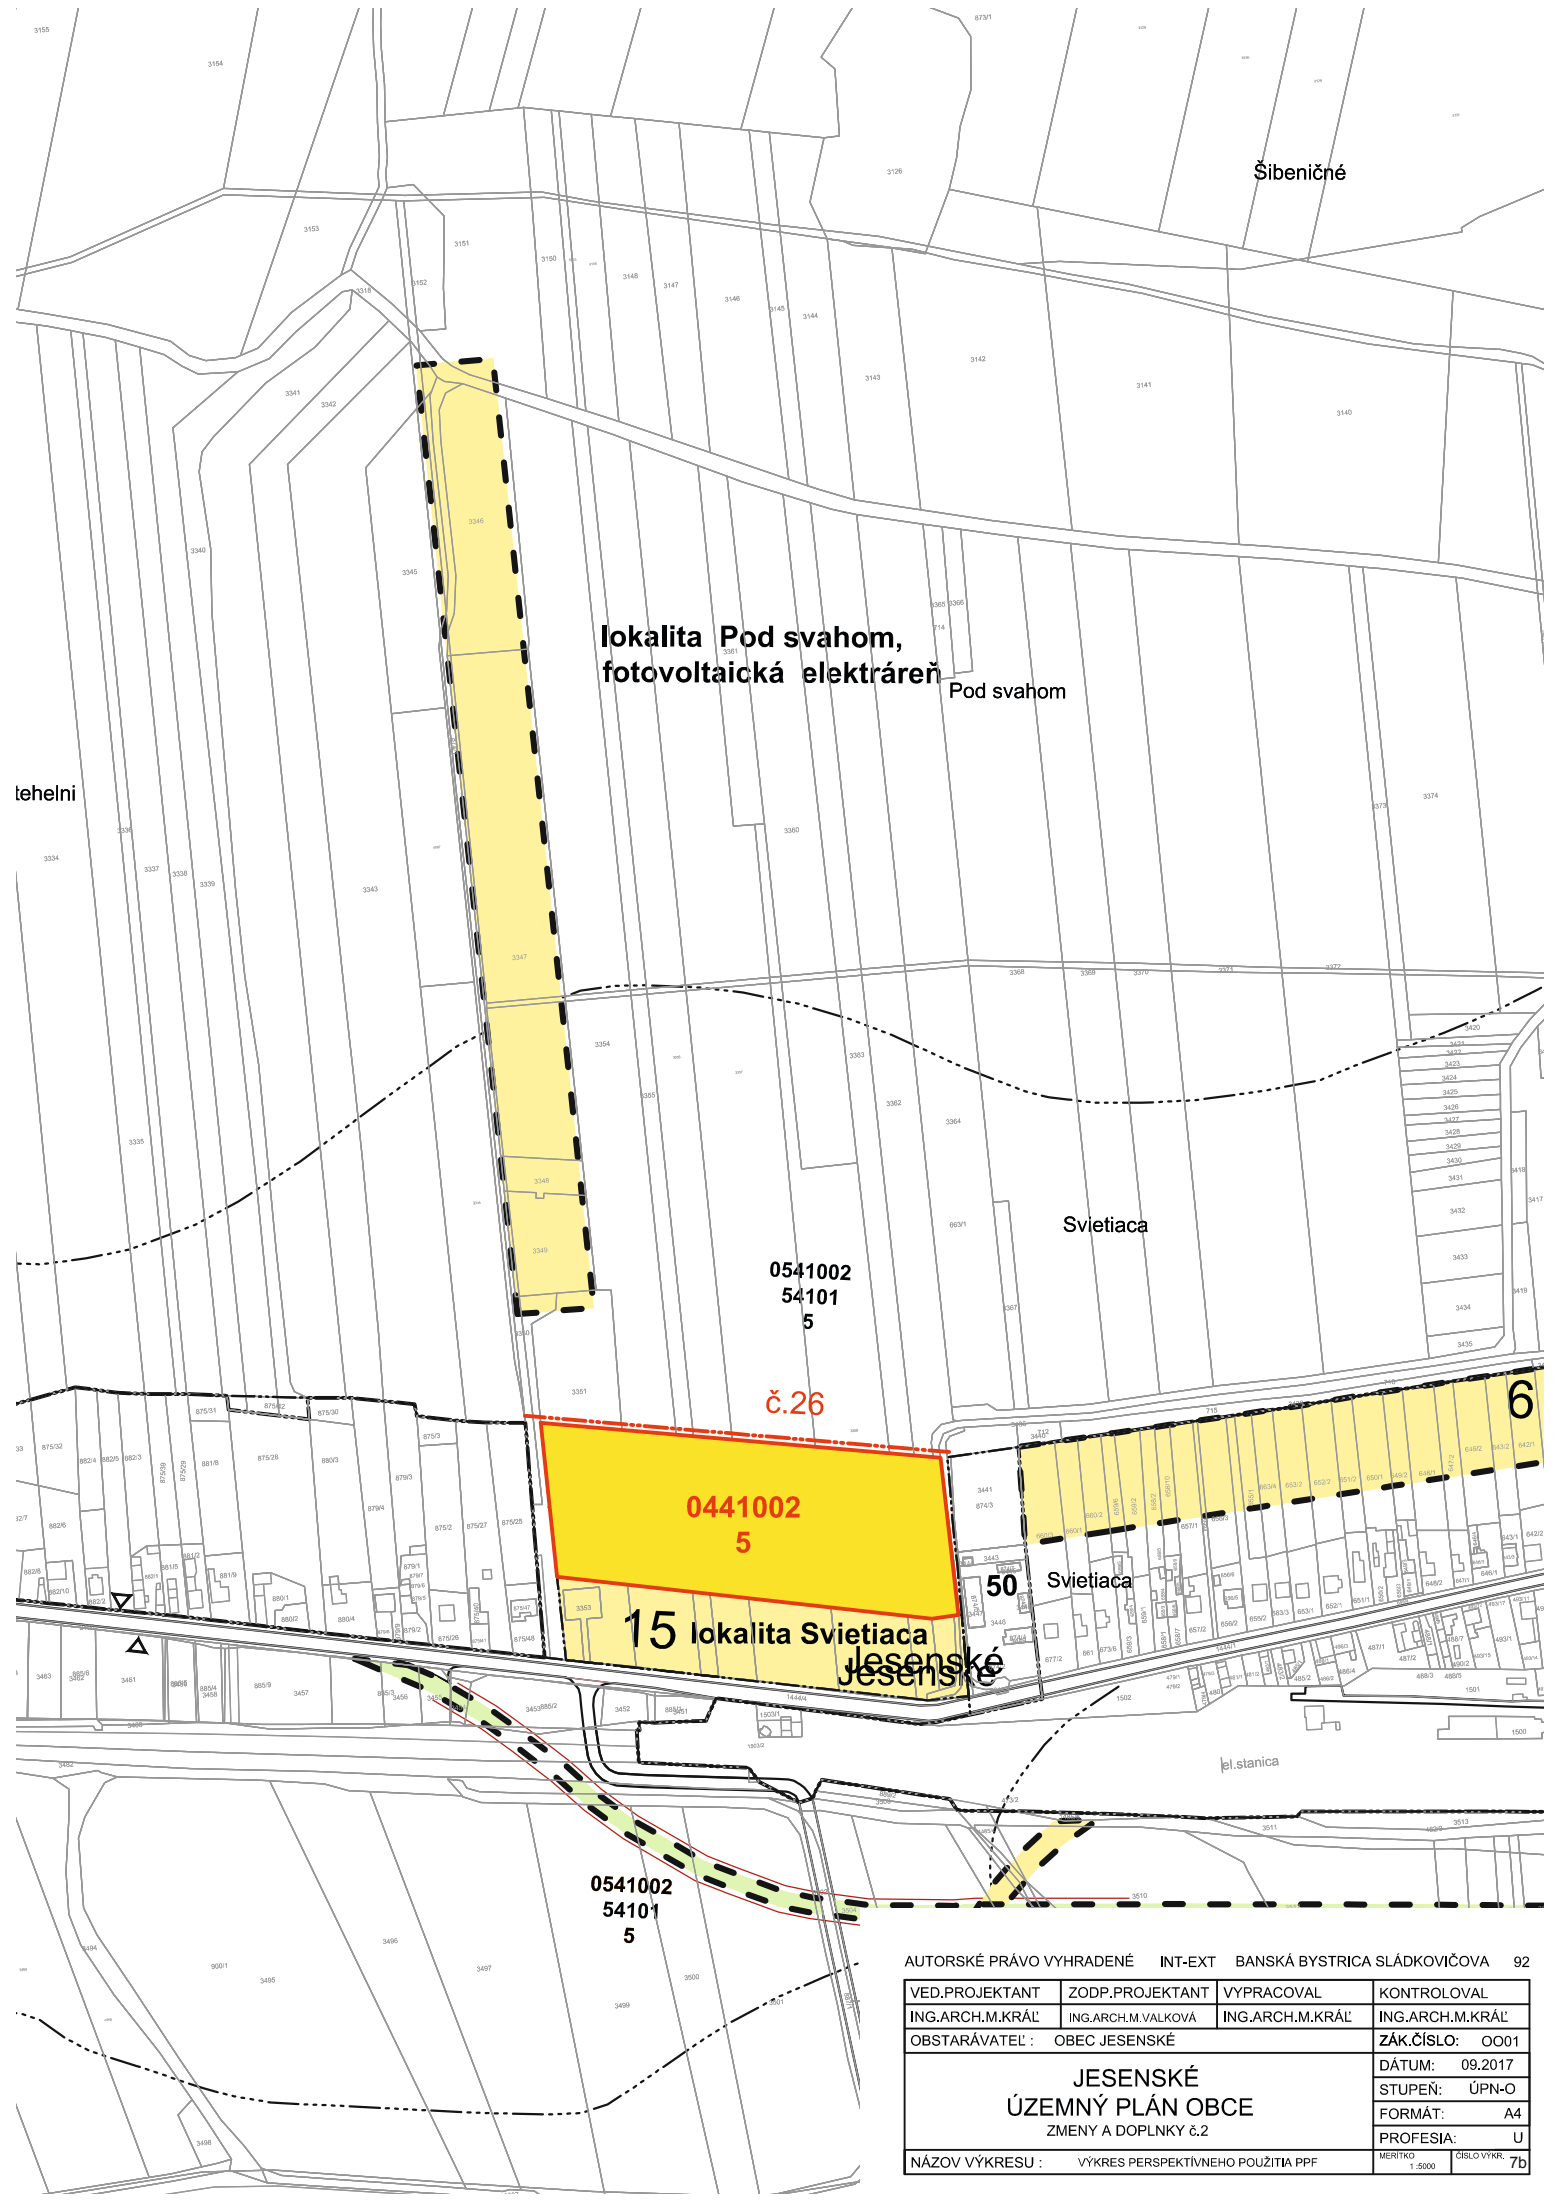

lokalita Pod svahom,
fotovoltaická elektrárna

Pod svahom

0541002
54101
5

č.26

0441002
5

15 lokalita Svietiaci
Jesenské

50 Svietiaci

0541002
54101
5

AUTORSKÉ PRÁVO VYHRADENÉ INT-EXT BANSKÁ BYSTRICA SLÁDKOVIČOVA 92			
VED.PROJEKTANT	ZODP.PROJEKTANT	VYPRACOVAL	KONTRLOVAL
ING.ARCH.M.KRÁL'	ING.ARCH.M. VALKOVÁ	ING.ARCH.M.KRÁL'	ING.ARCH.M.KRÁL'
OBSTARÁVATEL : OBEC JESENSKÉ			ZÁK.ČÍSLO: 0001
JESENSKÉ ÚZEMNÝ PLÁN OBCE ZMENY A DOPLNKY č.2			DÁTUM: 09.2017
			STUPEŇ: ÚPN-O
			FORMÁT: A4
NÁZOV VÝKRESU : VÝKRES PERSPEKTÍVNEHO POUŽITIA PPF			PROFESIA: U
			MERITKO 1:5000
			ČÍSLO VÝKR. 7b