
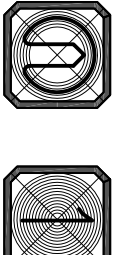


ÚPN - O VÝŠNÉ RUŽBACHY
ZMENY A DOPLNKY
Č.1/2014 M 1:10 000
LEGENDA :



	RZ	
	A B C	

NAVROVANE LOKALITY ZMIEN A DOPLNKOV ÚPN-0
ČLENIENIE VÝKRESOVEJ DOKUMENTÁCIE

- ZOZNAM NAVROVAVANÝCH LOKALÍT:
- RZ.1 HORBEK III.
 - RZ.2 HORBEK IV.
 - RZ.3 ROVEN I.
 - RZ.4 ROVEN II.
 - RZ.5 ROVEN III.
 - RZ.6 ROVEN IV.
 - RZ.7 CHATOVÁ OBLASŤ
 - RZ.8 MAO KOLOVORATOM
 - RZ.9 ZELARD I.
 - RZ.10 ZELARD II.
 - RZ.11 POD ČERVENOU HOROU I.
 - RZ.12 POD ČERVENOU HOROU II.
 - RZ.13 RETENČNÝ NÁDRZ
 - RZ.14 SOCHAR SYMPOZIUM, AMITEATER
 - RZ.15 AUTOCAMPING

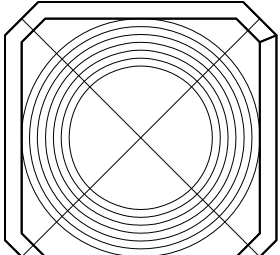

APRÍL 2017

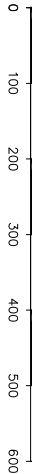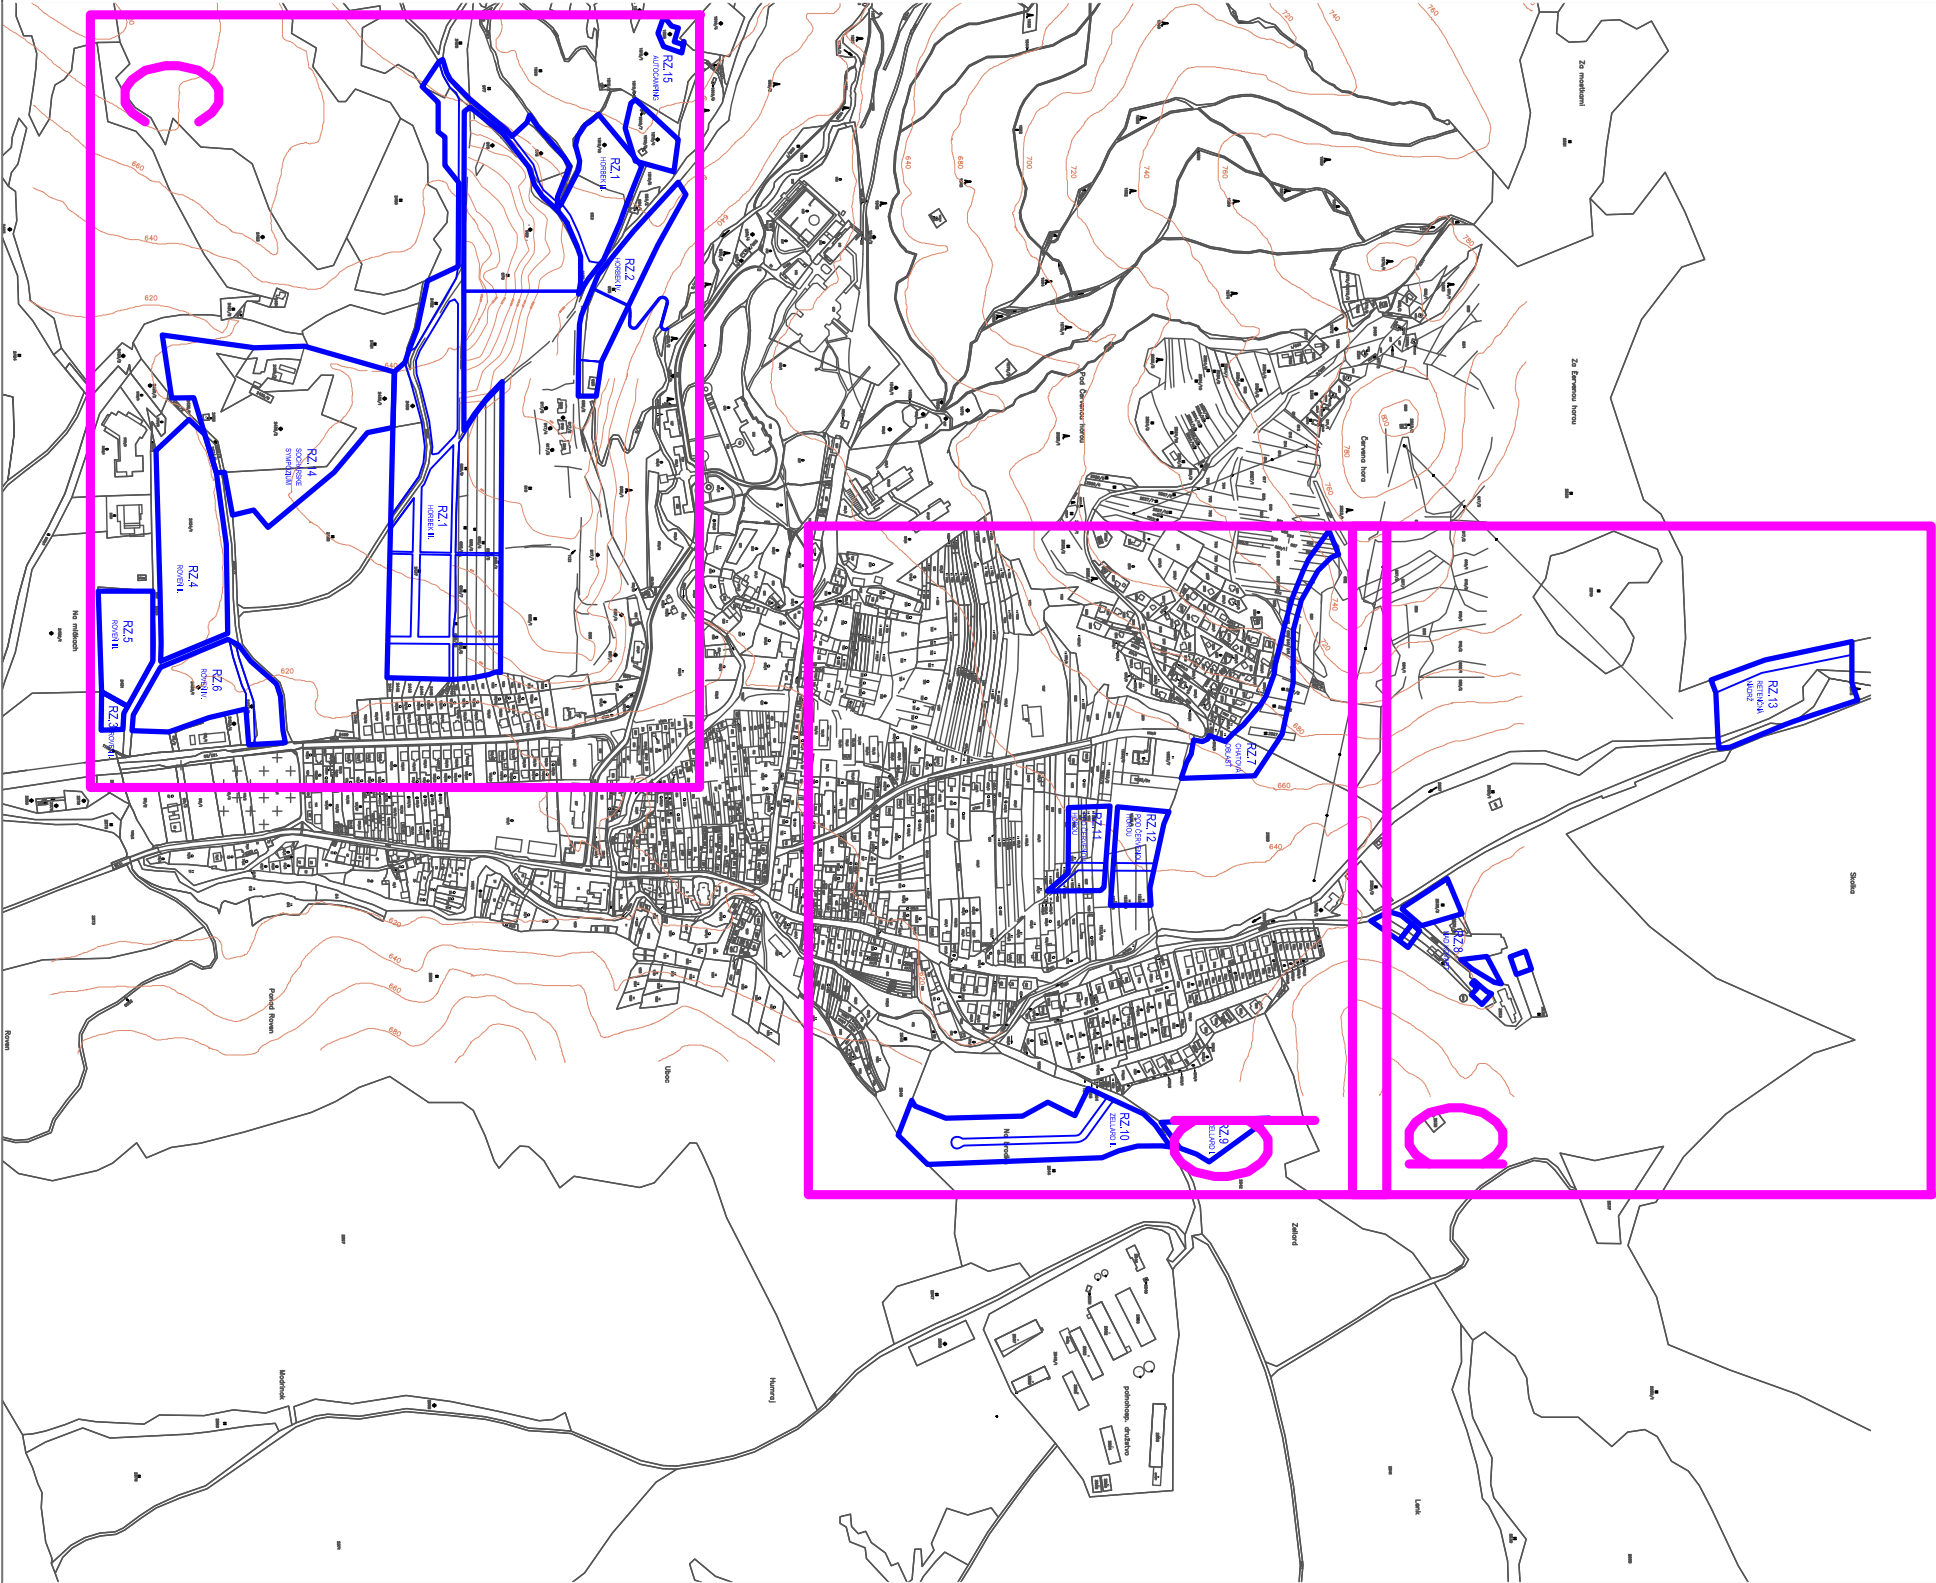

SCHEMA RIEŠENÝCH LOKALÍT