

ÚPN - O VÝŠNÉ RUŽBACHY
ZMENY A DOPLNKY

Č. 1/2014 M 1:10 000


LEGENDA :

STAV: NÁVRH. VÝHLAD:

	HRANA INTRAVILÁNU K 1:1.980
	NÁVRH NA ROZŠÍRENIE HRANIC INTRAVILÁNU
	HRANICA VNÚTORNEHO KÚPEĽNÉHO ÚZEMIA
	HRANICA OCHRANÉHO PÁSMA I. STUPŇA PLZ
	HRANICA OCHRAN. PÁSMA VŠETKÝCH DRUHOV
	ZASTAVBA RODINNÝCH DOMOV
	ZASTAVBA BYTOVÝCH DOMOV
	ZASTAVBA RODIN. DOMOV SO SEZÓNNOU REKREÁCIOU
	ZASTAVBA REKREAČ. ZARIADENÍ NA VODNEJ PLOCHE
	ZASTAVBA KÚPEĽNÝCH ZARIADENÍ
	ZASTAVBA OBČANSKEJ VYBAVENOSTI
	ZASTAVBA ŠPORTOVÝCH ZARIADENÍ
	ZASTAVBA REKREAČNÝCH ZARIADENÍ
	ZASTAVBA DOPRAVN. - TECHN. VYBAVENOSTI
	ZASTAVBA VÝROB. A POĽNOHOSP. ZARIADENÍ
	KOMUNIKÁCIE CESTNE
	PLOCHY PEŠÍCH ŤAHOV A PRIESTOROV
	PLOCHY STATICKÉJ DOPRAVY
	LYŽIARSKÉ VLEKY
	LYŽIARSKÉ SVAHY
	LYŽIARSKÉ SVAHY S VEREJNÝM OSVETLENÍM
	ZIAZDOVKY
	VODNÉ PLOCHY A TOKY
	PLOCHY SÚKROMÝCH ZAHRAD
	PLOCHY CINTORINOV
	PLOCHY VEREJNEJ ZELENÉ
	PLOCHY KÚPEĽNÉHO PARKU
	PLOCHY LESOV
	REGIONÁLNY BIKOKORIDOR
	MESTNÝ BIKOKORIDOR
	LMNOVÁ ZELEN
	I. PORADIE VYSTAVBY
	II. PORADIE VYSTAVBY
	PROTIZAPALOVÁ HRADZA
	NAVŤHOVNÉ LOKALITY ZMEN A DOPLNKOV ÚPN-O

ZOZNAM NAVRHOVANÝCH LOKALIT:

- RZ.1 HORBEK III.
- RZ.2 HORBEK IV.
- RZ.3 ROVEN I.
- RZ.4 ROVEN II.
- RZ.5 ROVEN III.
- RZ.6 ROVEN IV.
- RZ.7 CHATOVÁ OBLASŤ
- RZ.8 MAD KOLOVORATOM
- RZ.9 ZELARD I.
- RZ.10 ZELARD II.
- RZ.11 POD ČERVENOU HOROU I.
- RZ.12 POD ČERVENOU HOROU II.
- RZ.13 RETENČNÝ NÁDRŽ
- RZ.14 SOCHAR SYMPOZIUM, AMITHEATER
- RZ.15 AUTOCAMPING

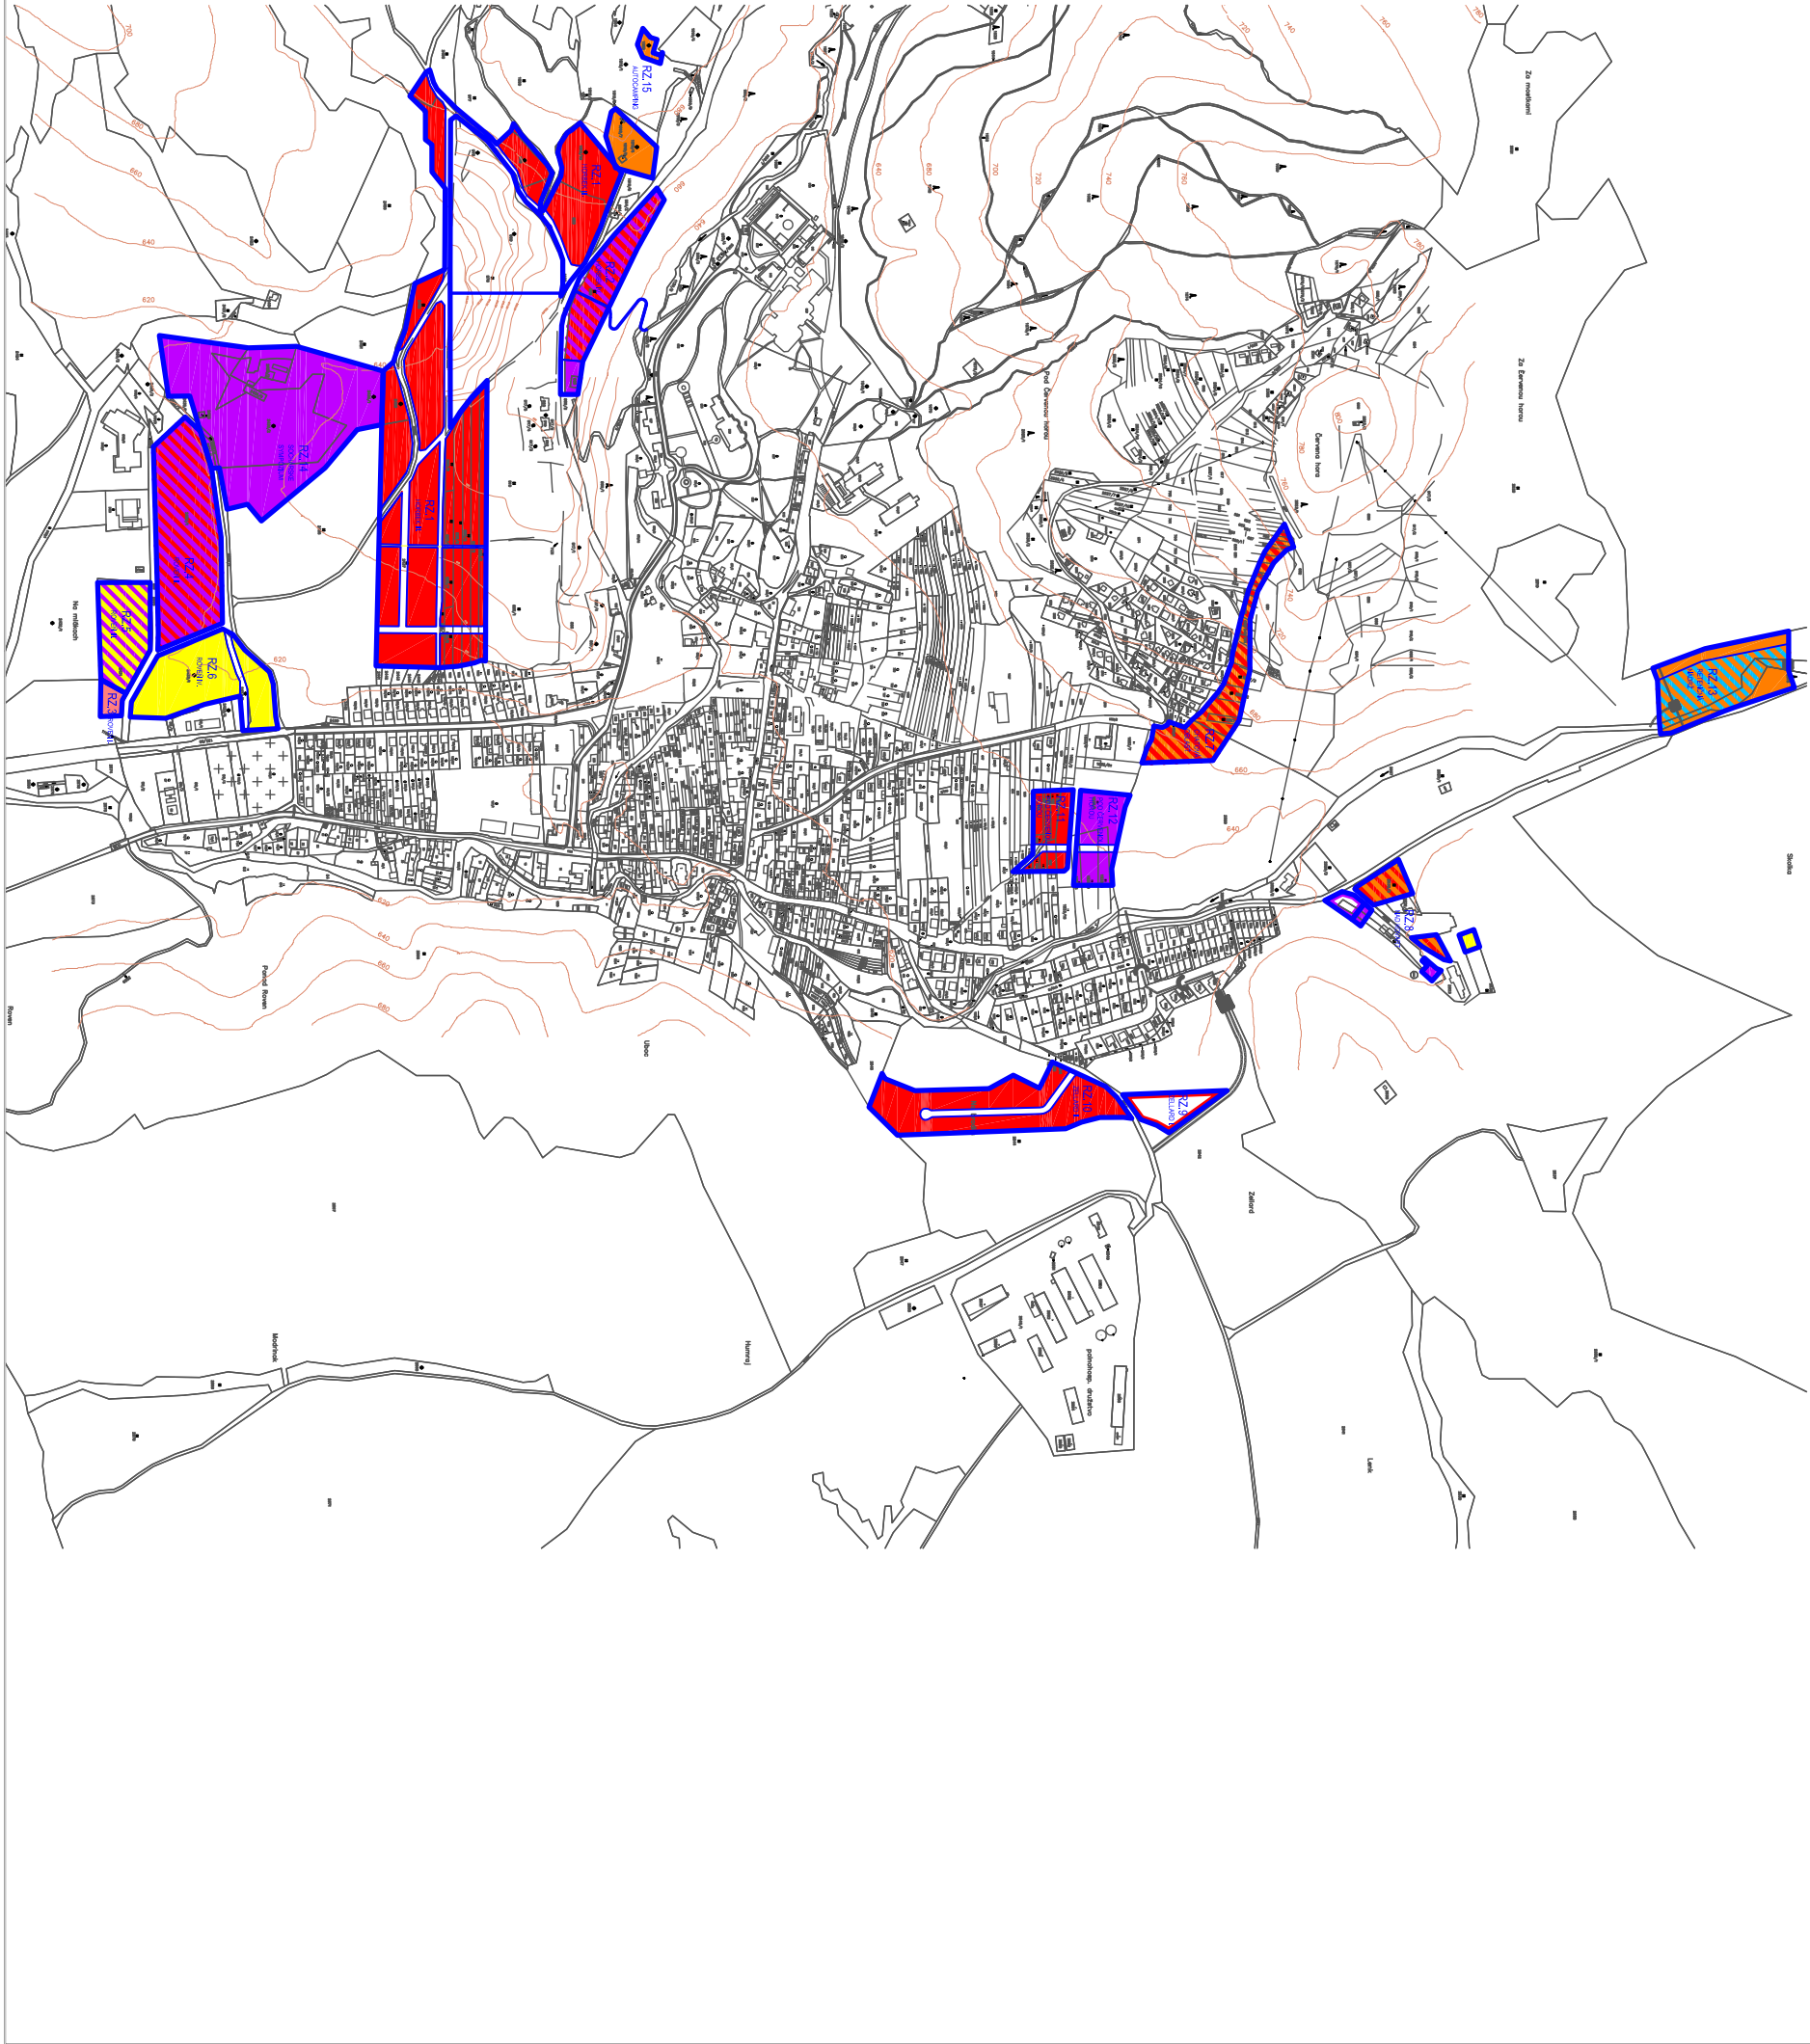

ŠIRŠIE VZŤAHY

APRÍL 2017

