


ÚPN - O VYŠNÉ RUŽBACHY

POVODNY STAV


rok 2002 M 1:2880

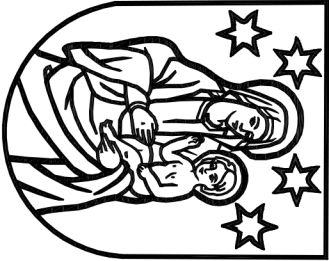

LEGENDA 8

STAV: NÁVRH VÝHLAD:

—	HRANICA KATASTRÁLNEHO ÚZEMIA
—	HRANICA INTRAVILÁNIU K LÚBRO
—	NÁVRH NA ROZŠÍRENIE HRANIC INTRAVILÁNIU
—	HRANICA VNUTRORÉNEHO KÚPEĽNÉHO ÚZEMIA
—	HRANICA OCHRANNÝCH PÁSIEK VSEKÝCH BRUIJOV
—	ZÁSTAVBA RODINNÝCH DOMOV
—	ZÁSTAVBA BYTOVÝCH DOMOV
—	POLYFUNKČNÁ ZÁSTAVBA
—	ZÁSTAVBA KÚPEĽNÝCH ZARIADENÍ
—	ZÁSTAVBA OBČANSKEJ VYBAVENOSTI
—	ZÁSTAVBA ŠPORTOVÝCH ZARIADENÍ
—	ZÁSTAVBA REKREAČNÝCH ZARIADENÍ
—	ZÁSTAVBA DOPRAVNO – TECHNICKÉJ VYBAVENOSTI
—	ZÁSTAVBA VÝROBNÝCH A POĽNOHOSPODÁRSKÝCH ZARIADENÍ
—	KOMUNIKÁCIE CESTNÉ
—	PLOCHY PEŠÍCH TÁHOV A PRIESTOROV
—	PLOCHY STATOCKEJ DOPRAVY
—	LYŽIARSKÉ VLEKY
—	LYŽIARSKÉ SVAHY S VERECNÝM OSVETLENÍM
—	ZÁZDOVKY
—	VOĽNÉ PLOCHY A TOKY
—	PLOCHY SUKROMNÝCH ZÁHRAD
—	PLOCHY OÚTOČNINOV
—	PLOCHY VERECNEJ ZELENÉ
—	PLOCHY KÚPEĽNÉHO PARKU
—	PLOCHY LÉSOV
—	I. PORADIE VÝSTAVBY
—	II. PORADIE VÝSTAVBY
—	ÚZEMNÁ REZERVA – VÝHLAD
—	VEREJNOPROSPEŠNÉ STAVBY

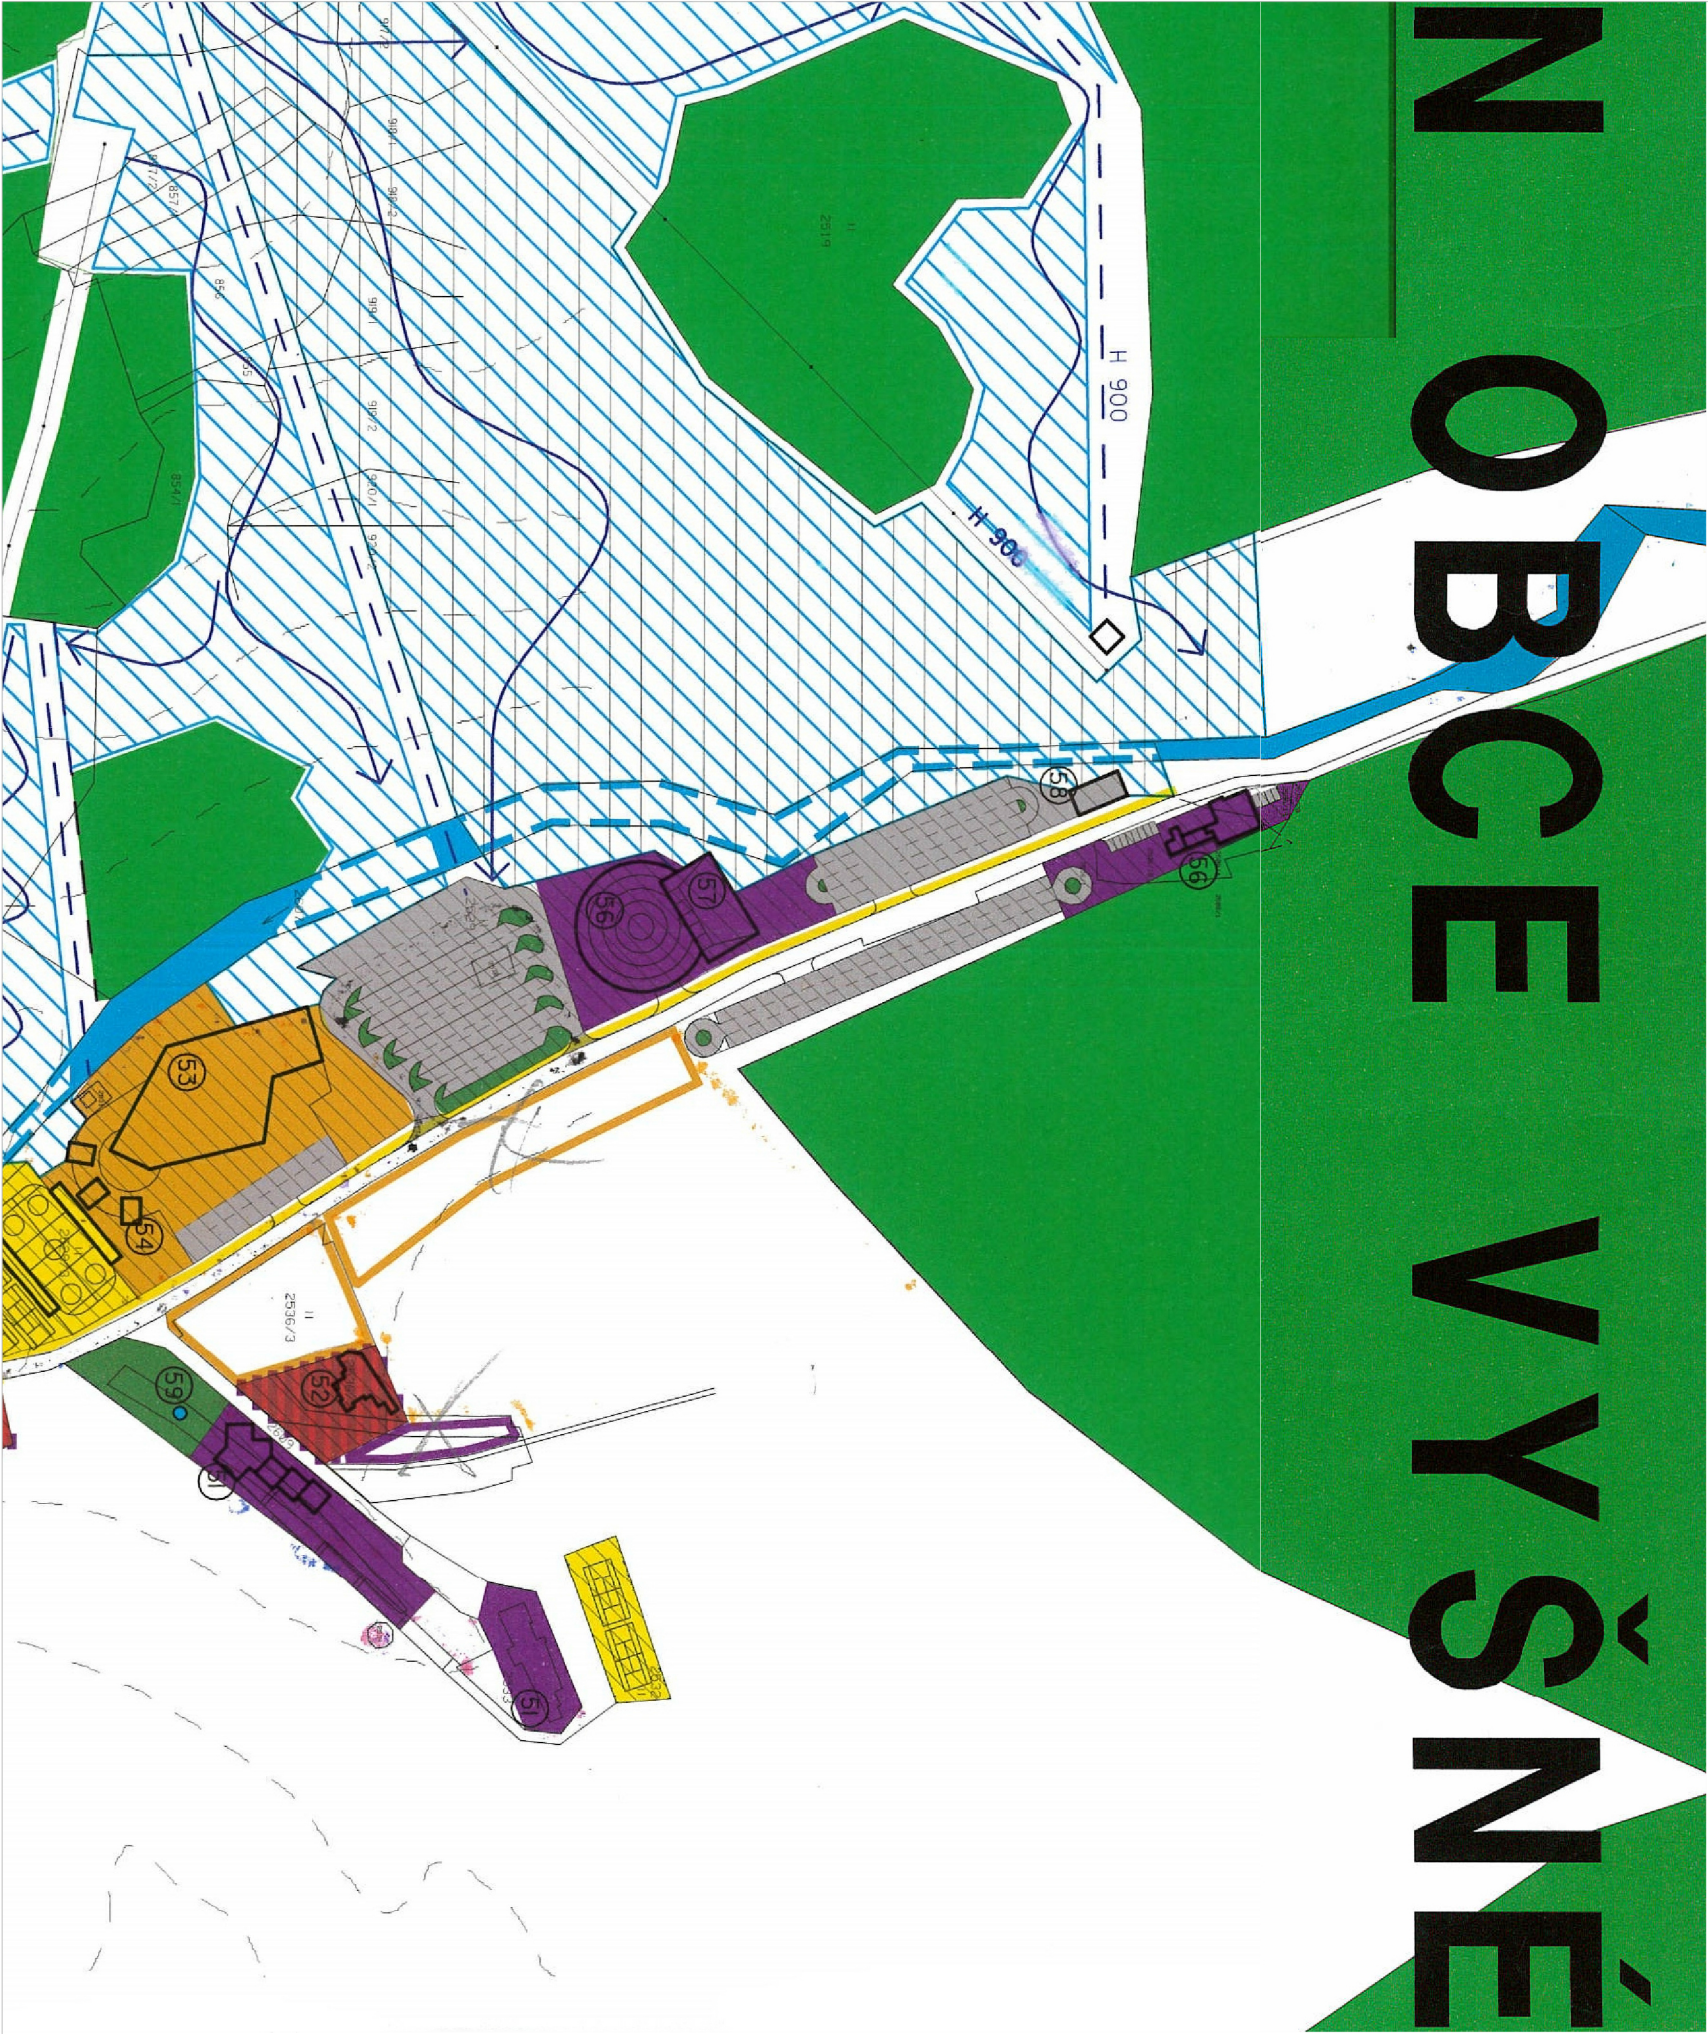

KOMPLEXNÝ NÁVRH PRIESTOROVÉHO USPORIADANIA A FUNKČNÉHO VYUŽITIA ÚZEMIA

