



ÚPN - O VYŠNÉ RUŽBACHY
POVODNY STAV

rok 2002 M 1:2880

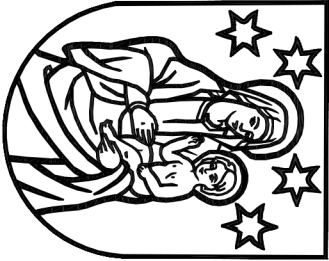

LEGENDA	
STAV: NÁVRH VÝHLAD:	hranica katastrálneho územia
-----	hranica intravilánu k l. 1990
-----	návrh na rozšírenie hraníc intravilánu
-----	hranica vnútorného kúpeľného územia
-----	hranica ochranných pásiem všetkých bráňov
-----	zastavba rodinných domov
-----	zastavba bytových domov
-----	polfunkčná zastavba
-----	zastavba kúpeľných zariadení
-----	zastavba občianskej vybavenosti
-----	zastavba športových zariadení
-----	zastavba rekreačných zariadení
-----	zastavba dopravná - technické vybavenosti
-----	zastavba výrobná a poľnohospodárskych zariadení
-----	komunikácie cestné
-----	plochy peších ťahov a priestorov
-----	plochy statkové dopravy
-----	lyžiarske vleky
-----	lyžiarske svahy
-----	lyžiarske svahy s verejným osvetlením
-----	zjazdovky
-----	vodné plochy a toky
-----	plochy súkromných záhrad
-----	plochy cintorínov
-----	plochy verejnej zelene
-----	plochy kúpeľného parku
-----	plochy lesov
-----	l. poradie výstavby
-----	l. poradie výstavby
-----	územná rezerva - výhlad
-----	verejnoprospešné stavby

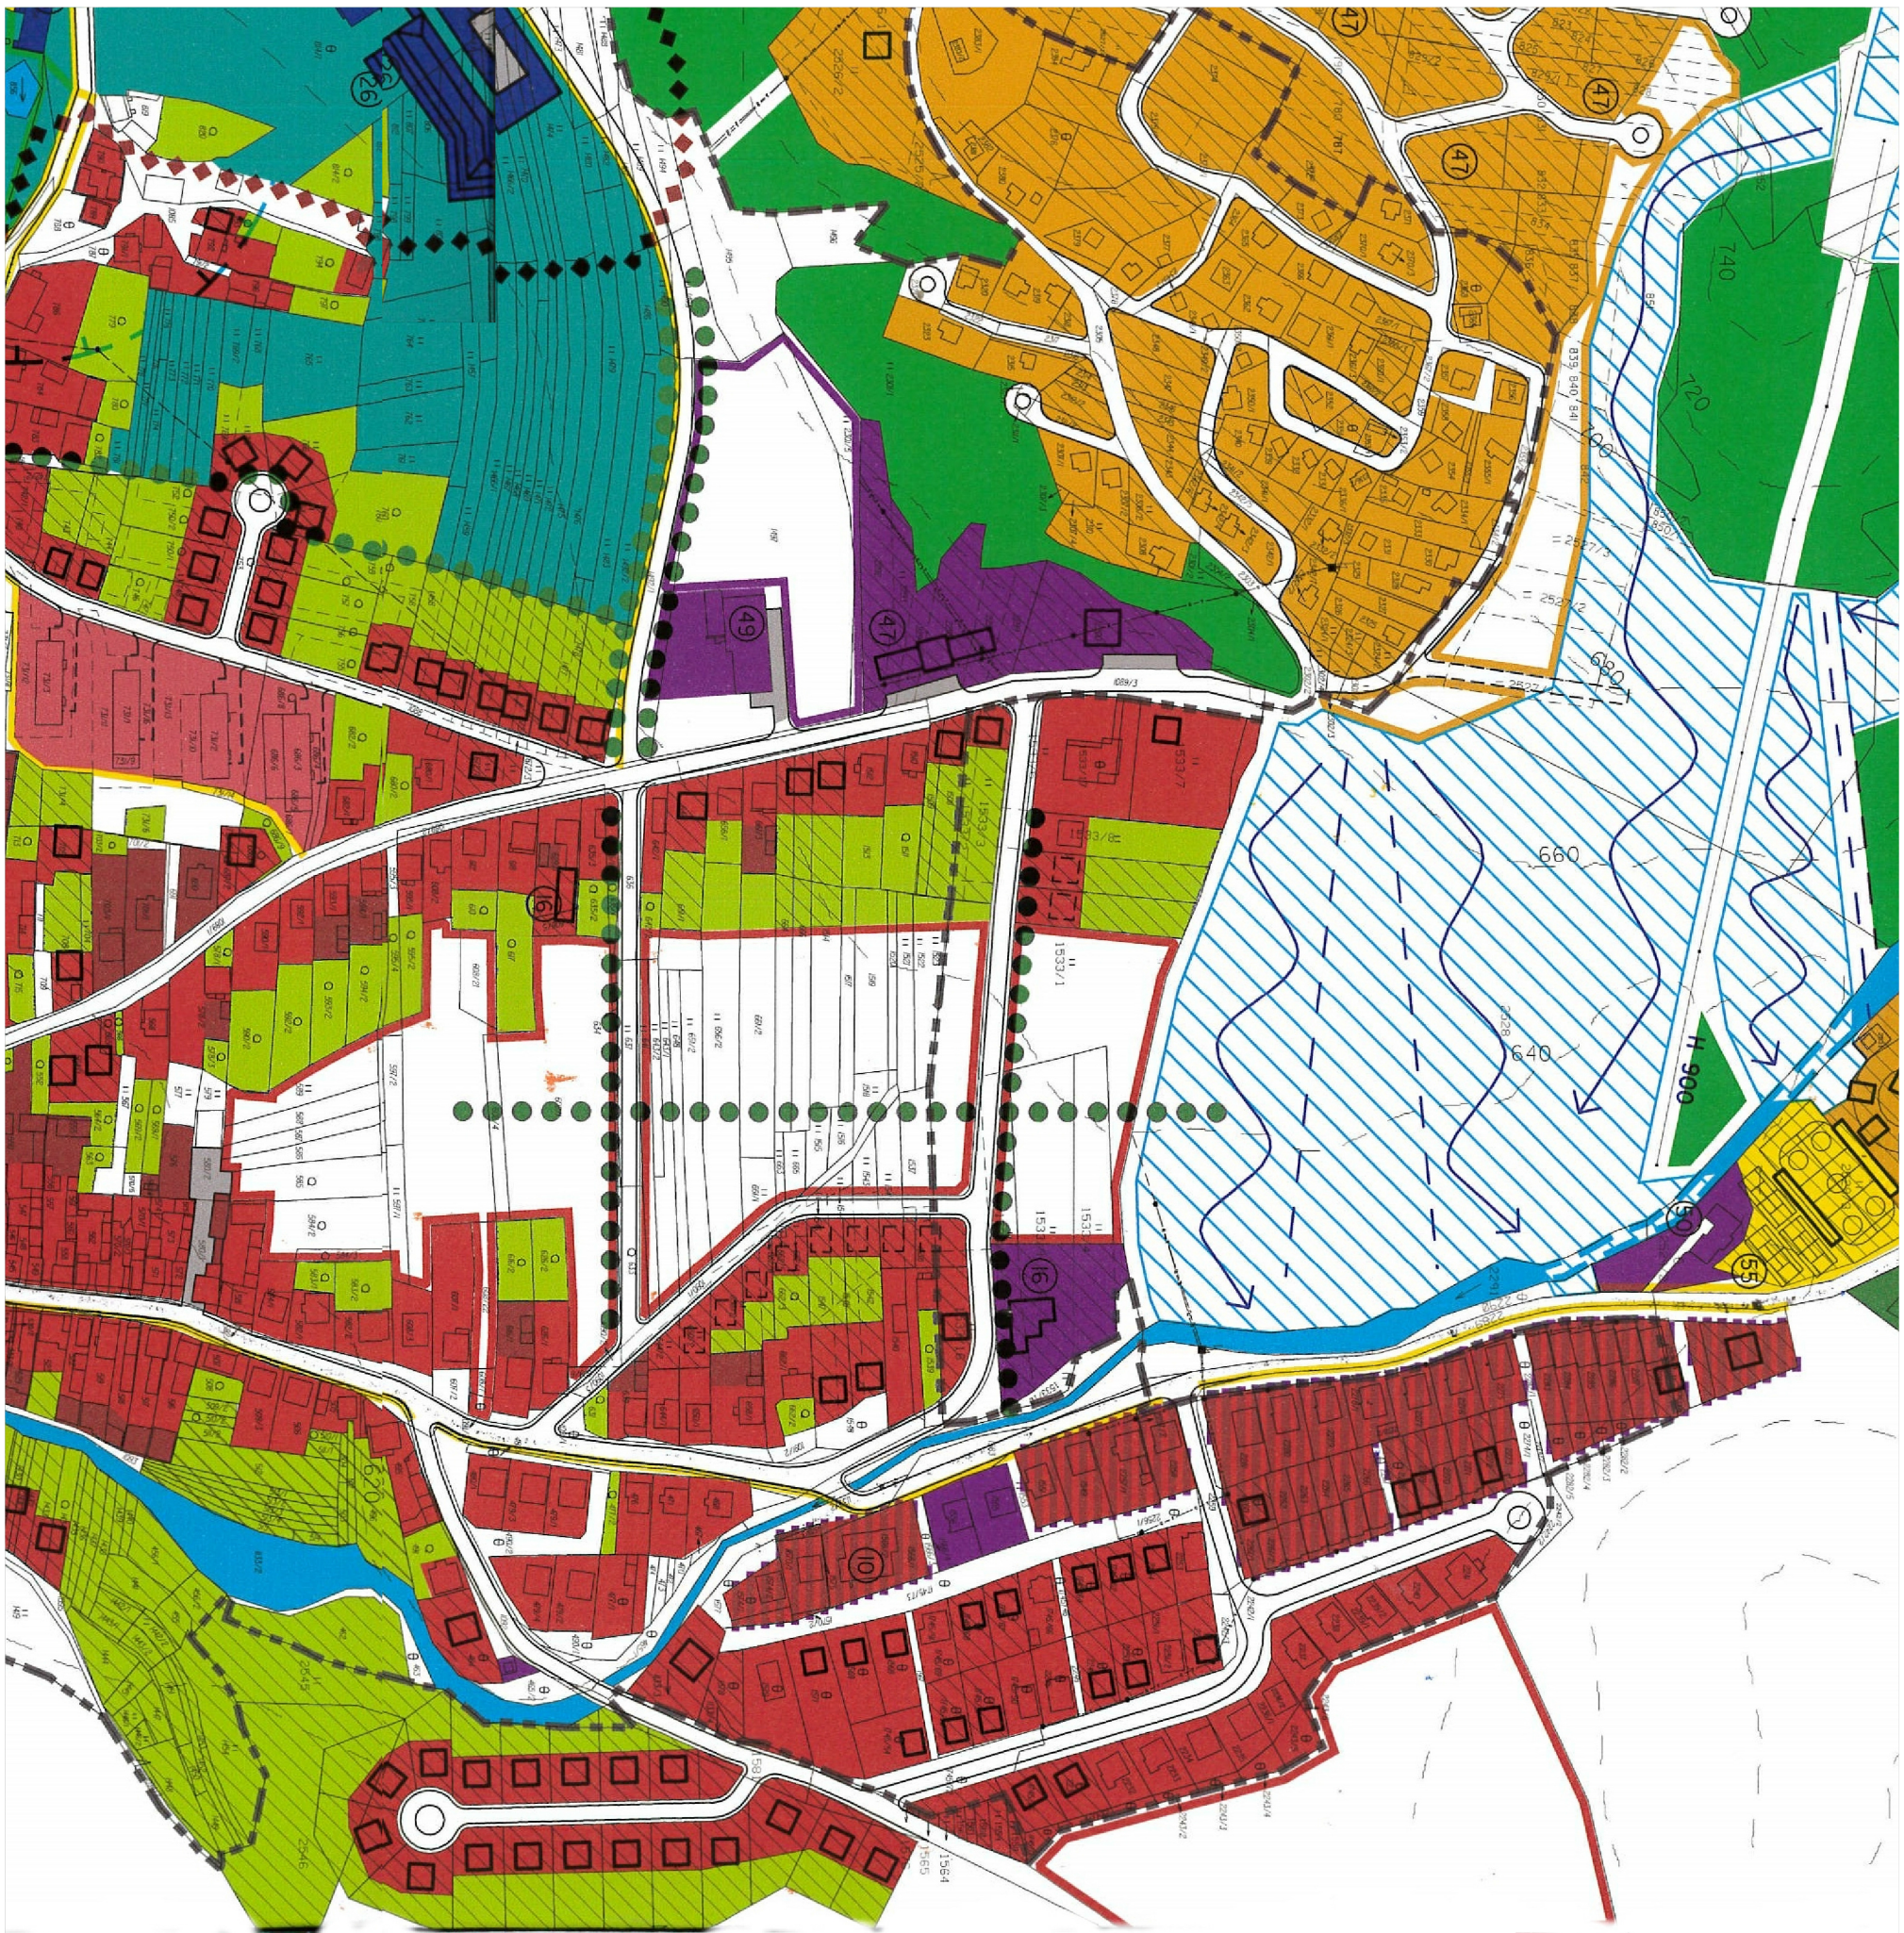

KOMPLEXNÝ NÁVRH PRIESTOROVÉHO USPORIADANIA A FUNKČNÉHO VYUŽITIA ÚZEMIA

