

M 1:2880




STAV: NÁVRH: VÝHLAD:

STAV: NÁVRH: VÝHLAD:

R7.		

HRANICA INTÉRAVLÁŤU K 1.1.1990
NÁVRH NA ROZŠÍRENIE HRANÍC INTÉRAVLÁŤU
HRANICA OCHRANNÉHO PASMÁ I. STUPNIA PLZ
HRANICA OCHRAN. PASIEM VŠETKYCH DRUHOV
ŠTÁJŤNA CESTA III./5419. C7./570. MO8/50
ZBERNÉ KOMUNIKÁCIE B1
OSTATNÉ OSLUŽNÉ KOMUNIKÁCIE C1
OSTATNÉ OSLUŽNÉ KOMUNIKÁCIE C2,C3
VÝHLADOVÉ OSLUŽNÉ KOMUNIKÁCIE
PEŠIE TRASY A PRIESTRAŤSTA
CYKLOTRASY
PARKOVNÍSKA
ZASTÁVKY SAD
PLOCHY DOPRAVNÝCH ZARIADENÍ - TS
300M IZOCHRON PEŠIE DOSTUPNOSTI
ČERPACIA STANICA PHM
LYŽIARSKY VELEK
ZLIZADOVKY
GARÁŽE
I. PORADIE VÝSTAVBY
II. PORADIE VÝSTAVBY
KOMUNIKÁCIE CESTNÉ
PLOCHY PEŠÍCH ŤAHOV A PRIESTOROV

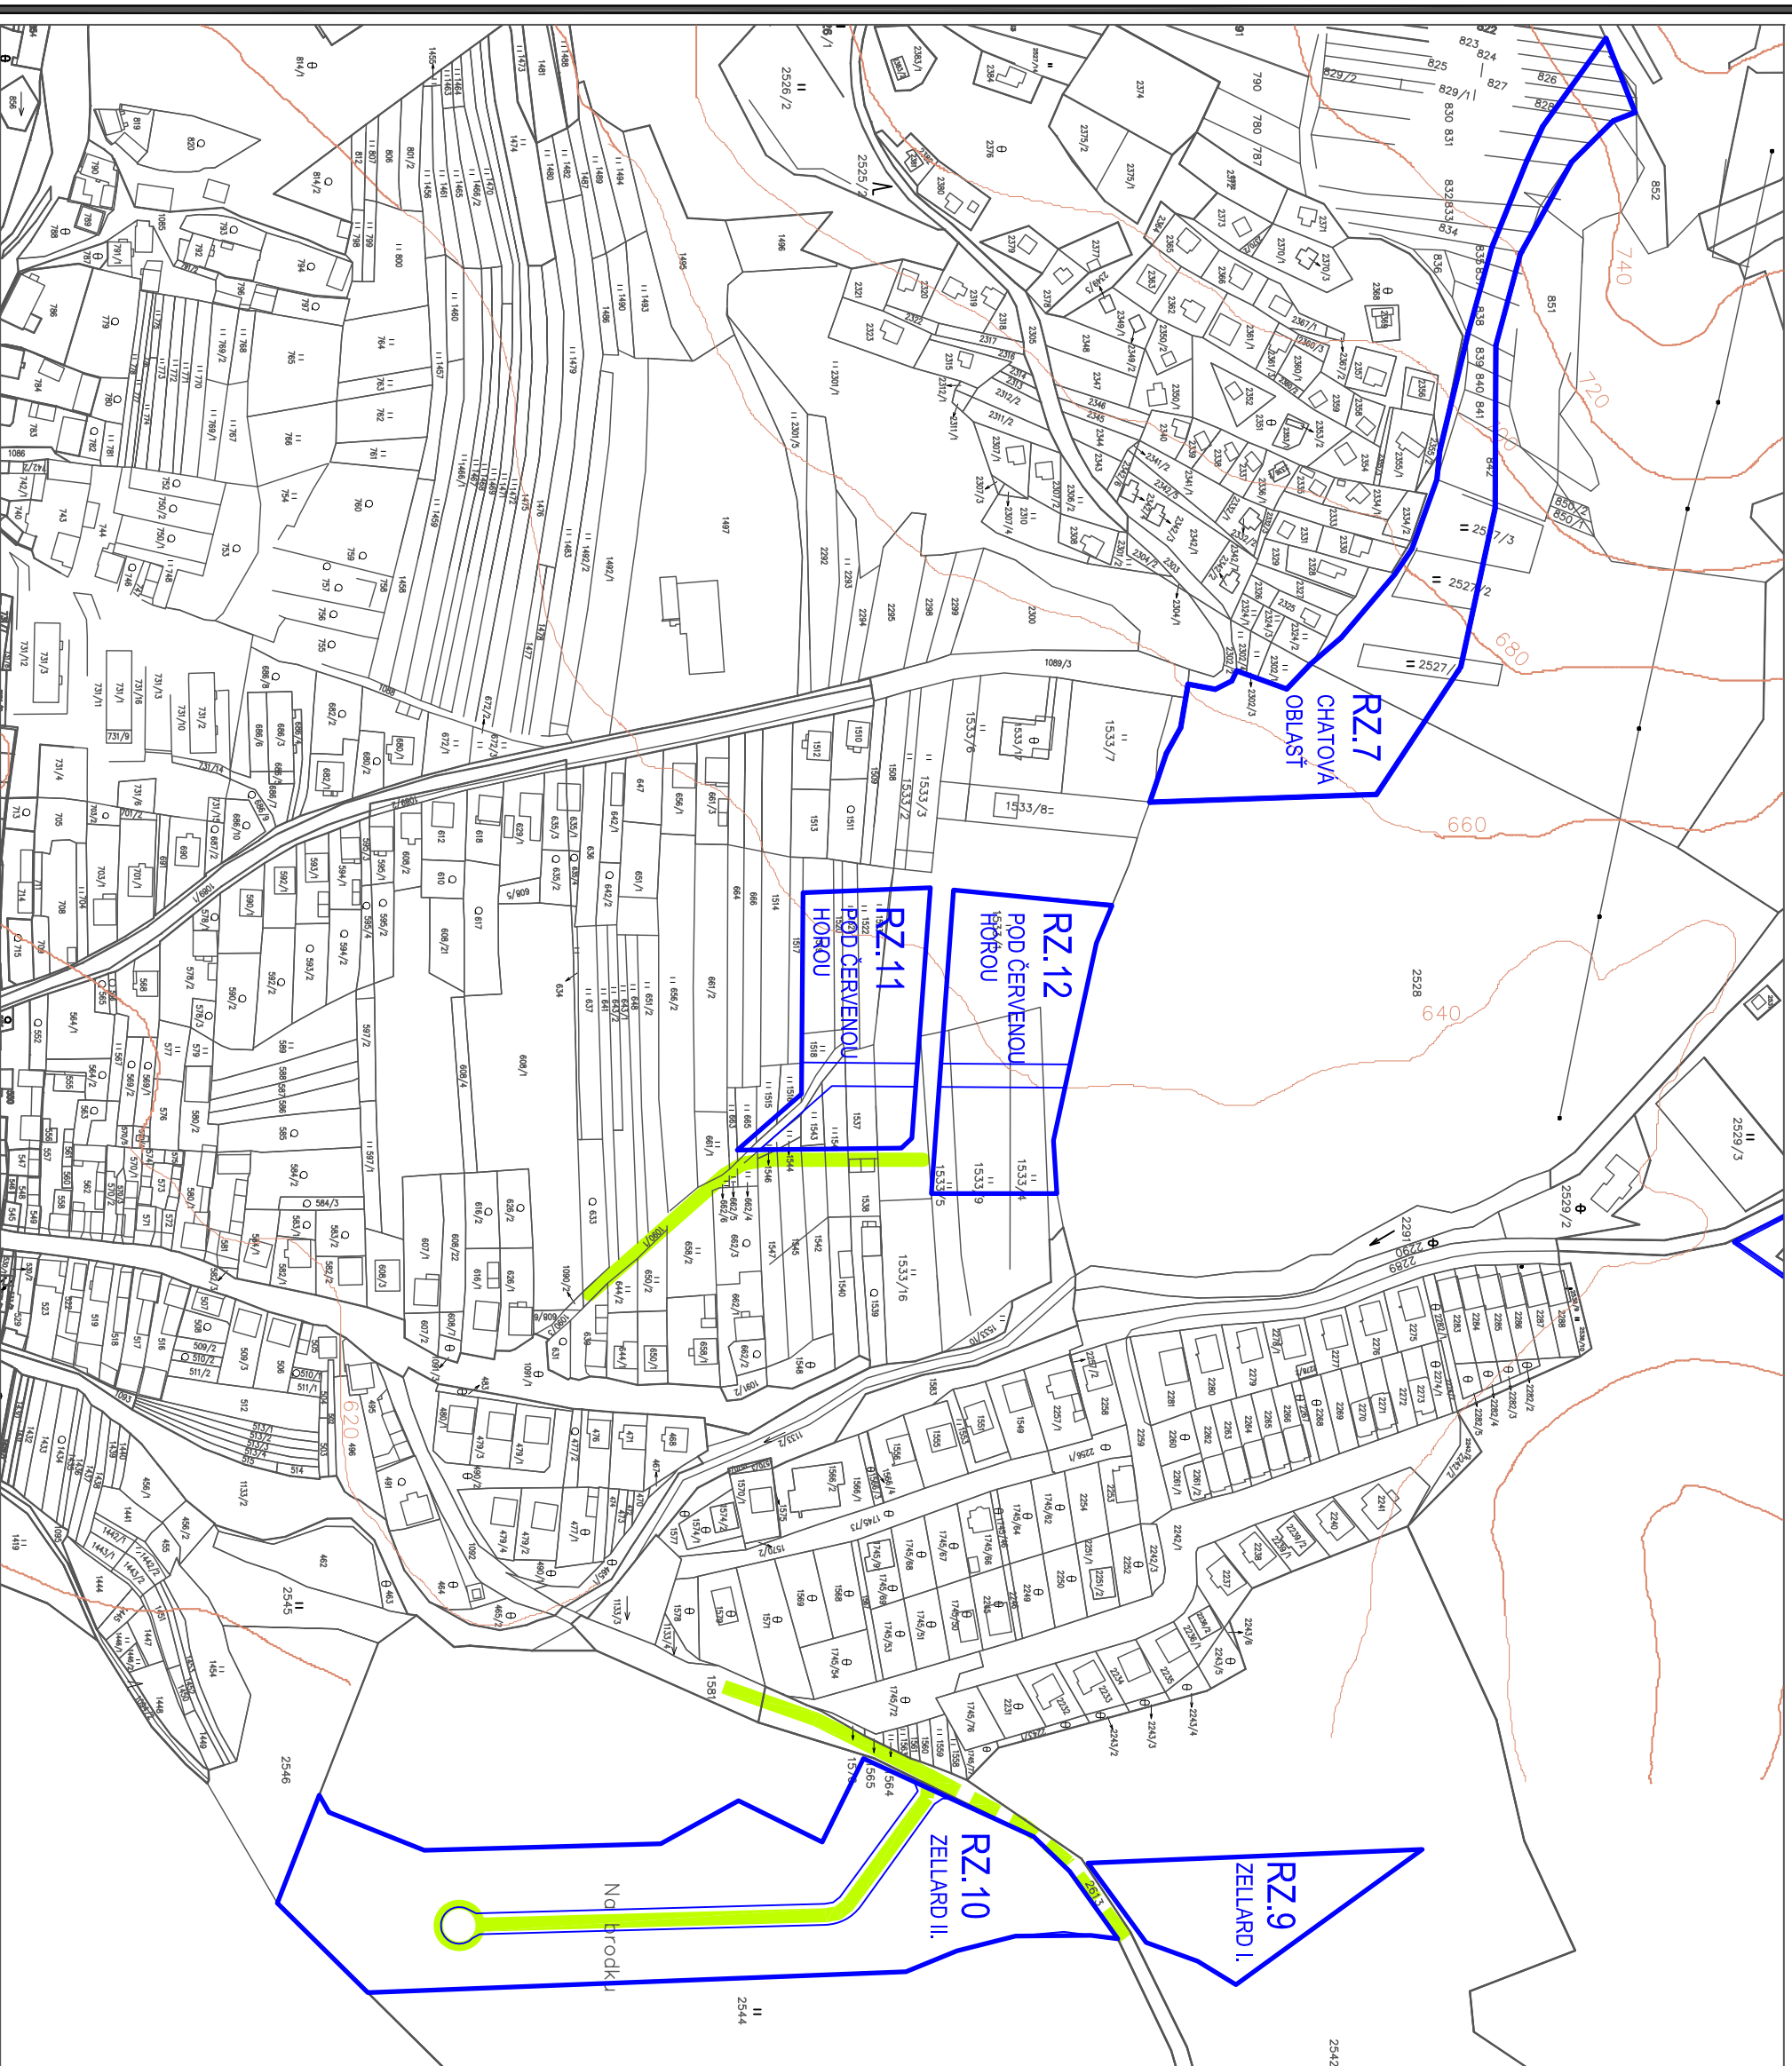

NÁVRH VEREJNÉHO DOPRAVNÉHO VYBAVENIA

APRÍL 2017

