


ÚPN - O VYŠNÉ RUŽBACHY POVODNY STAV

rok 2002 M 1:2880

LEGENDA	STAV: NÁVRH, VÝHLAD:
HRANICA INTRAVILÁNU K LUJ990	HRANICA INTRAVILÁNU K LUJ990
MÁSTRA NA ROZŠÍRENIE HRANIC INTRAVILÁNU	MÁSTRA NA ROZŠÍRENIE HRANIC INTRAVILÁNU
HRANICA OCHRANENÉHO PÁSMU I. STUPNIA, R1 Z	HRANICA OCHRANENÉHO PÁSMU I. STUPNIA, R1 Z
HRANICA OCHRANENÉHO PÁSMU VŠETKÝCH BRUIŇOV	HRANICA OCHRANENÉHO PÁSMU VŠETKÝCH BRUIŇOV
ŠTÁTNÁ CESTA III./549, 675/70, M08/50	ŠTÁTNÁ CESTA III./549, 675/70, M08/50
ZBERNÉ KOMUNIKÁCIE BI	ZBERNÉ KOMUNIKÁCIE BI
OSLADNÉ KOMUNIKÁCIE CI	OSLADNÉ KOMUNIKÁCIE CI
OSTATNÉ OSLADNÉ KOMUNIKÁCIE C2,C3	OSTATNÉ OSLADNÉ KOMUNIKÁCIE C2,C3
VÝHLADOVÉ OSLADNÉ KOMUNIKÁCIE	VÝHLADOVÉ OSLADNÉ KOMUNIKÁCIE
PEŠIE TRASY A PRESTRANSTVIA	PEŠIE TRASY A PRESTRANSTVIA
CYKLOTRASY	CYKLOTRASY
PARKOVISKÁ	PARKOVISKÁ
ZASTÁNKY SAD	ZASTÁNKY SAD
PLÔCHY DOPRAVNÝCH ZARIADENÍ - TS/	PLÔCHY DOPRAVNÝCH ZARIADENÍ - TS/
300M IZOCHRONY PEŠOU DOSTUPNOSTI	300M IZOCHRONY PEŠOU DOSTUPNOSTI
ČERPAČIA STANICA PHM	ČERPAČIA STANICA PHM
LYŽIARSKÉ VLEKY	LYŽIARSKÉ VLEKY
GARÁŽE	GARÁŽE
EXISTUJÚCA OBJEKTIVÁ ŠTRUKTÚRA	EXISTUJÚCA OBJEKTIVÁ ŠTRUKTÚRA
NOVONAVRHOVANÁ OBJEKTIVÁ ŠTRUKTÚRA	NOVONAVRHOVANÁ OBJEKTIVÁ ŠTRUKTÚRA
KOMUNIKÁCIE CESTNÉ	KOMUNIKÁCIE CESTNÉ
PLÔCHY PEŠÍCH TAHOV A PRESTŮPOV	PLÔCHY PEŠÍCH TAHOV A PRESTŮPOV
I. PORADIE VYSTAVBY	I. PORADIE VYSTAVBY

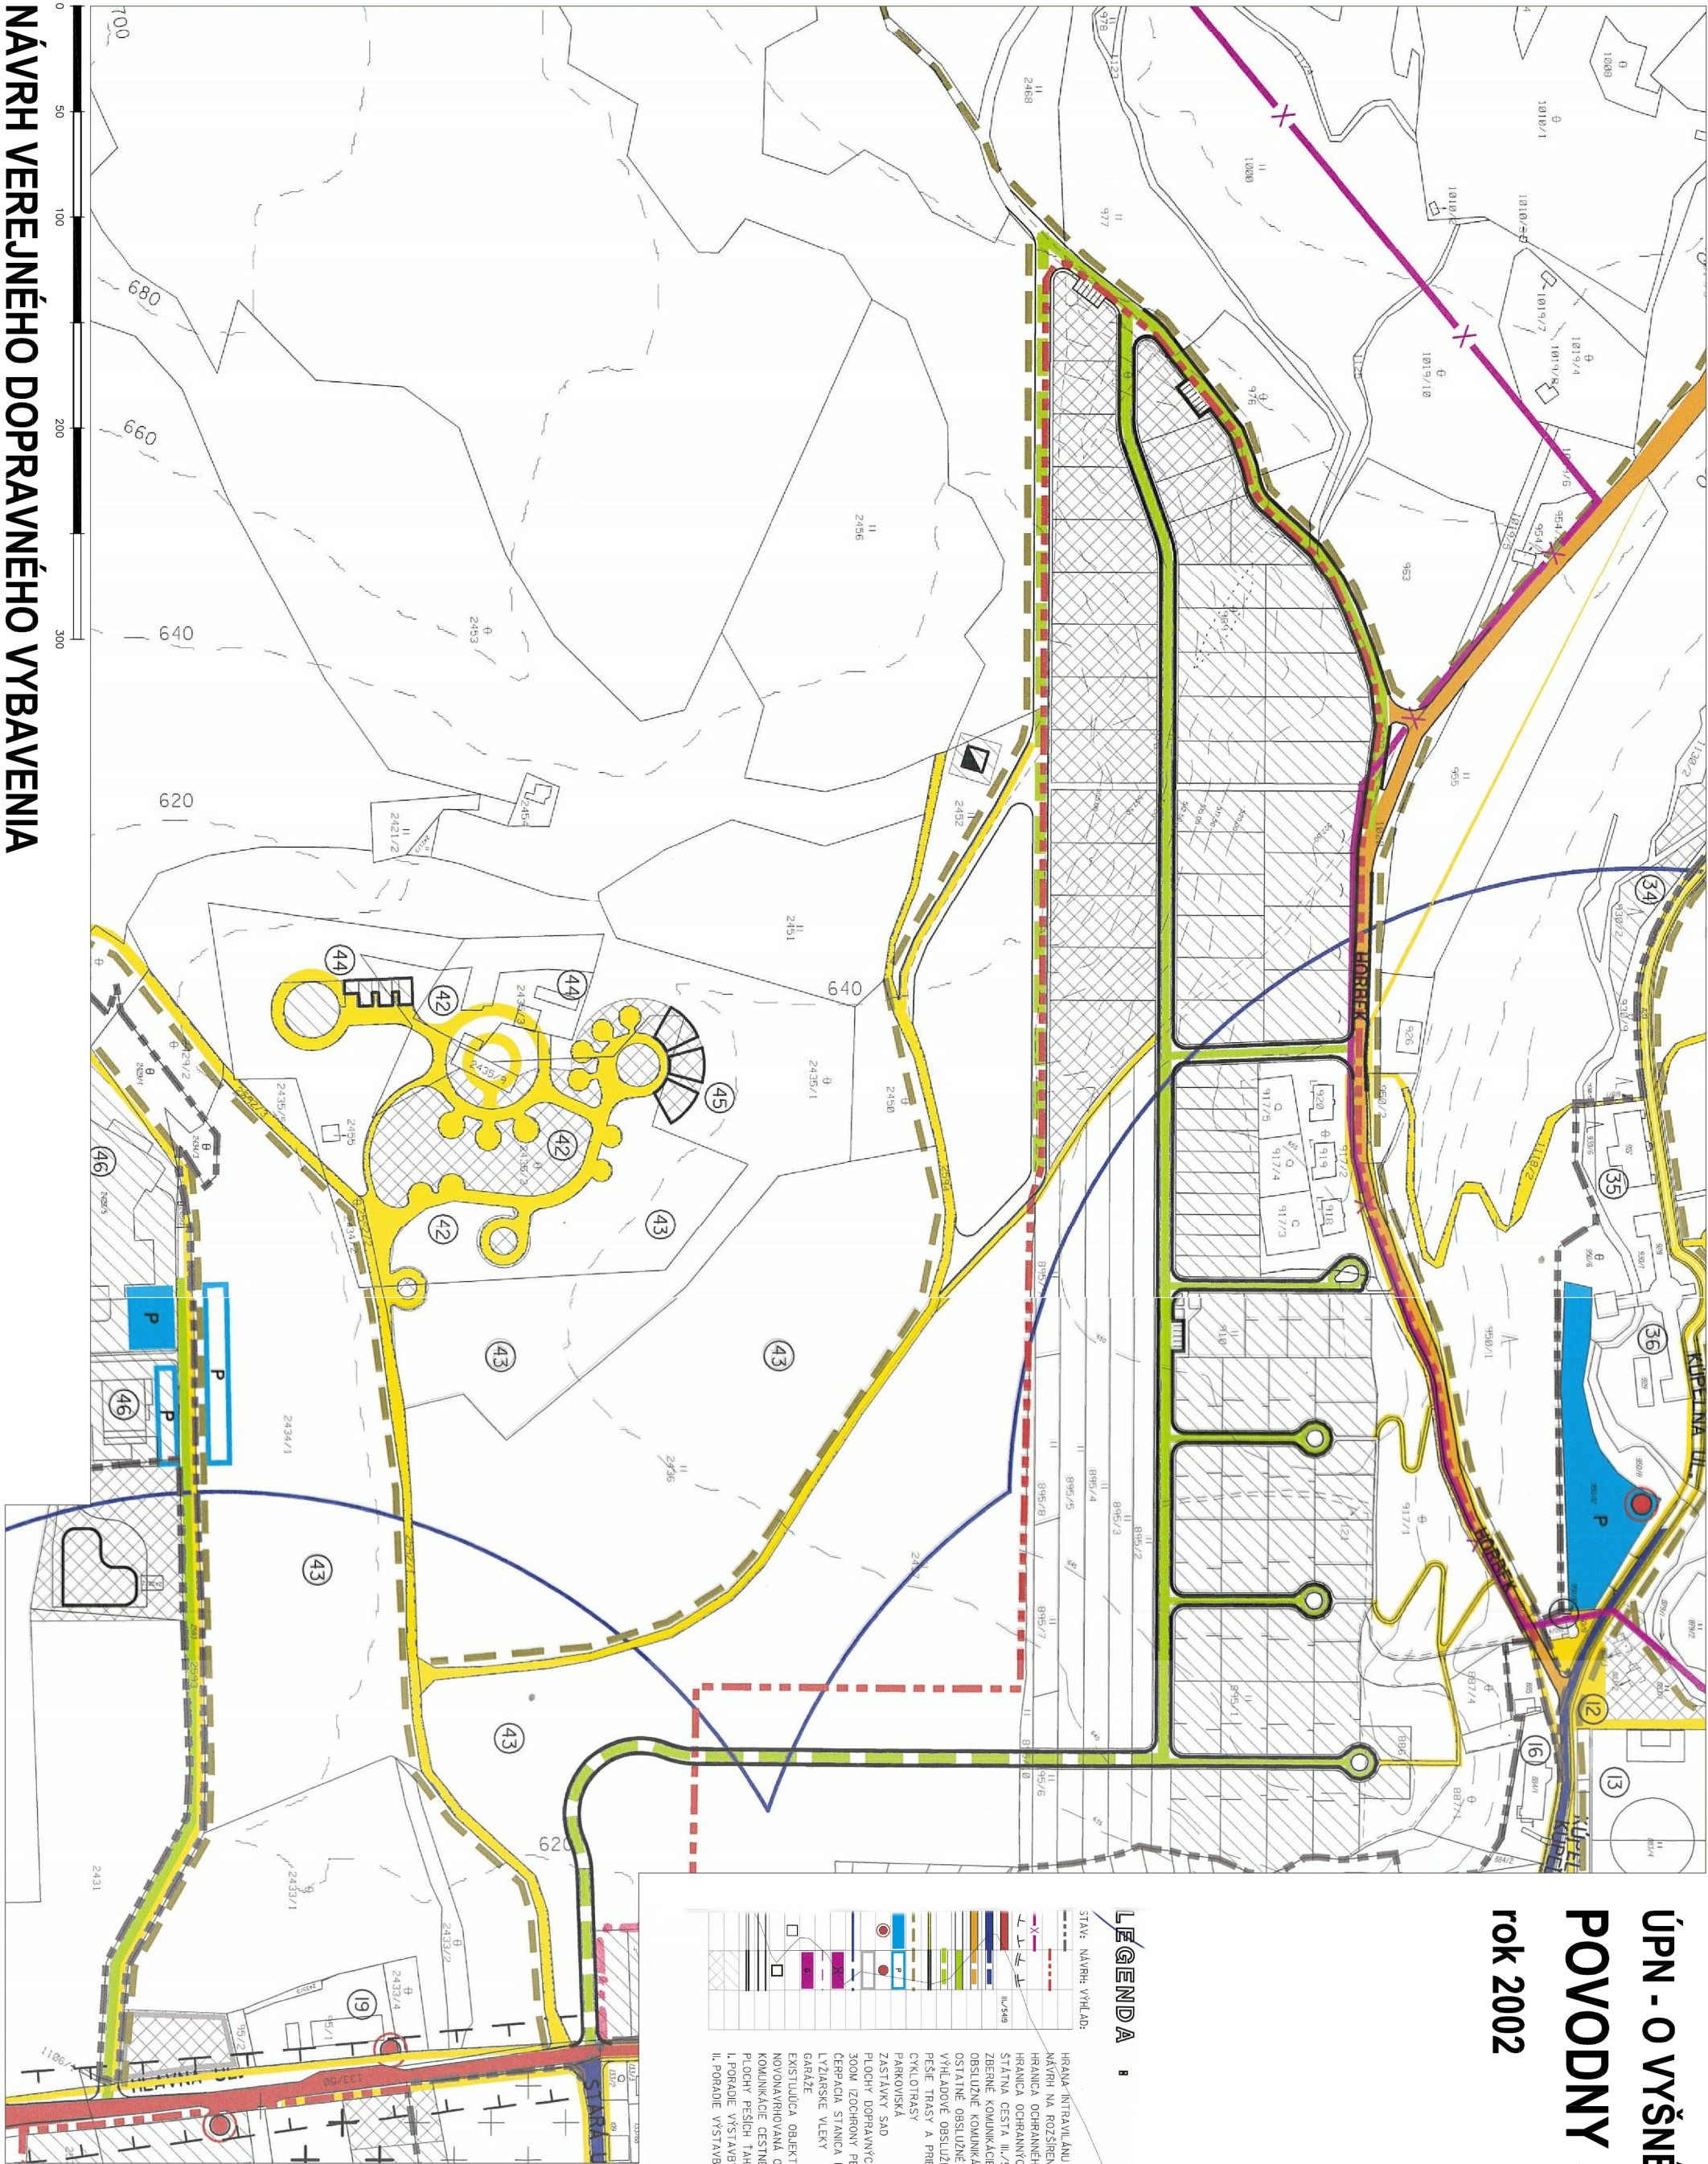

NÁVRH VEREJNÉHO DOPRAVNÉHO VYBAVENIA

