

ÚPN - O VÝŠNÉ RUŽBACHY
ZMENY A DOPLNKY


Č.1/2014 M 1:2880



LEGENDA :

HRANA INTRAVILÁNU K 1:1,1990	
NAVRH NA ROZŠIŘENIE HRANÍC INTRAVILÁNU	
HRANICA OCHRANENÉHO PÁSMA I. STUPŇA PLZ	
HRANICA OCHR. PÁSMA VŠETKÝCH DRUHOV	
VODOVOD	
VODOVOD II. TLAKOVÉHO PÁSMA	
ÚŽITKOVÁ VODA	
ZOSILOVACIA STANICA	
ČERPAČIA STANICA	
VODNÁ NÁDRŽ	
RETENČNÁ NÁDRŽ 72m2	
KANALIZÁCIA	
ČERPAČIA STANICA	
ODLAHOVACIA KOMORA	
ČISTIČKA ODPADOVÝCH VOD	
VODNÉ PLOCHY A TOKY	
I. PORADIE VÝSTAVBY	
II. PORADIE VÝSTAVBY	
KOMUNIKÁCIE CESTNÉ	
PLOCHY PEŠÍCH ŤIAHOV A PRIESTOROV	
NAVRHOVANÉ LOKALITY ZMIEN A DOPLNKOV ÚPN-O	

- ZOZNAM NAVRHOVANÝCH LOKALÍT:
- RZ.1 HORBEK III.
 - RZ.2 HORBEK IV.
 - RZ.3 ROVEN I.
 - RZ.4 ROVEN II.
 - RZ.5 ROVEN III.
 - RZ.6 ROVEN IV.
 - RZ.7 CHATOVÁ OBLASŤ
 - RZ.8 NAD KOLOVÁRTOU
 - RZ.9 ZELARD I.
 - RZ.10 ZELARD II.
 - RZ.11 POD ČERVENOU HOROU I.
 - RZ.12 POD ČERVENOU HOROU II.
 - RZ.13 RETENČNÝ NÁDRŽ
 - RZ.14 SOCHAR SYMPOZIUM, AMFITEATER
 - RZ.15 AUTOCAMPING

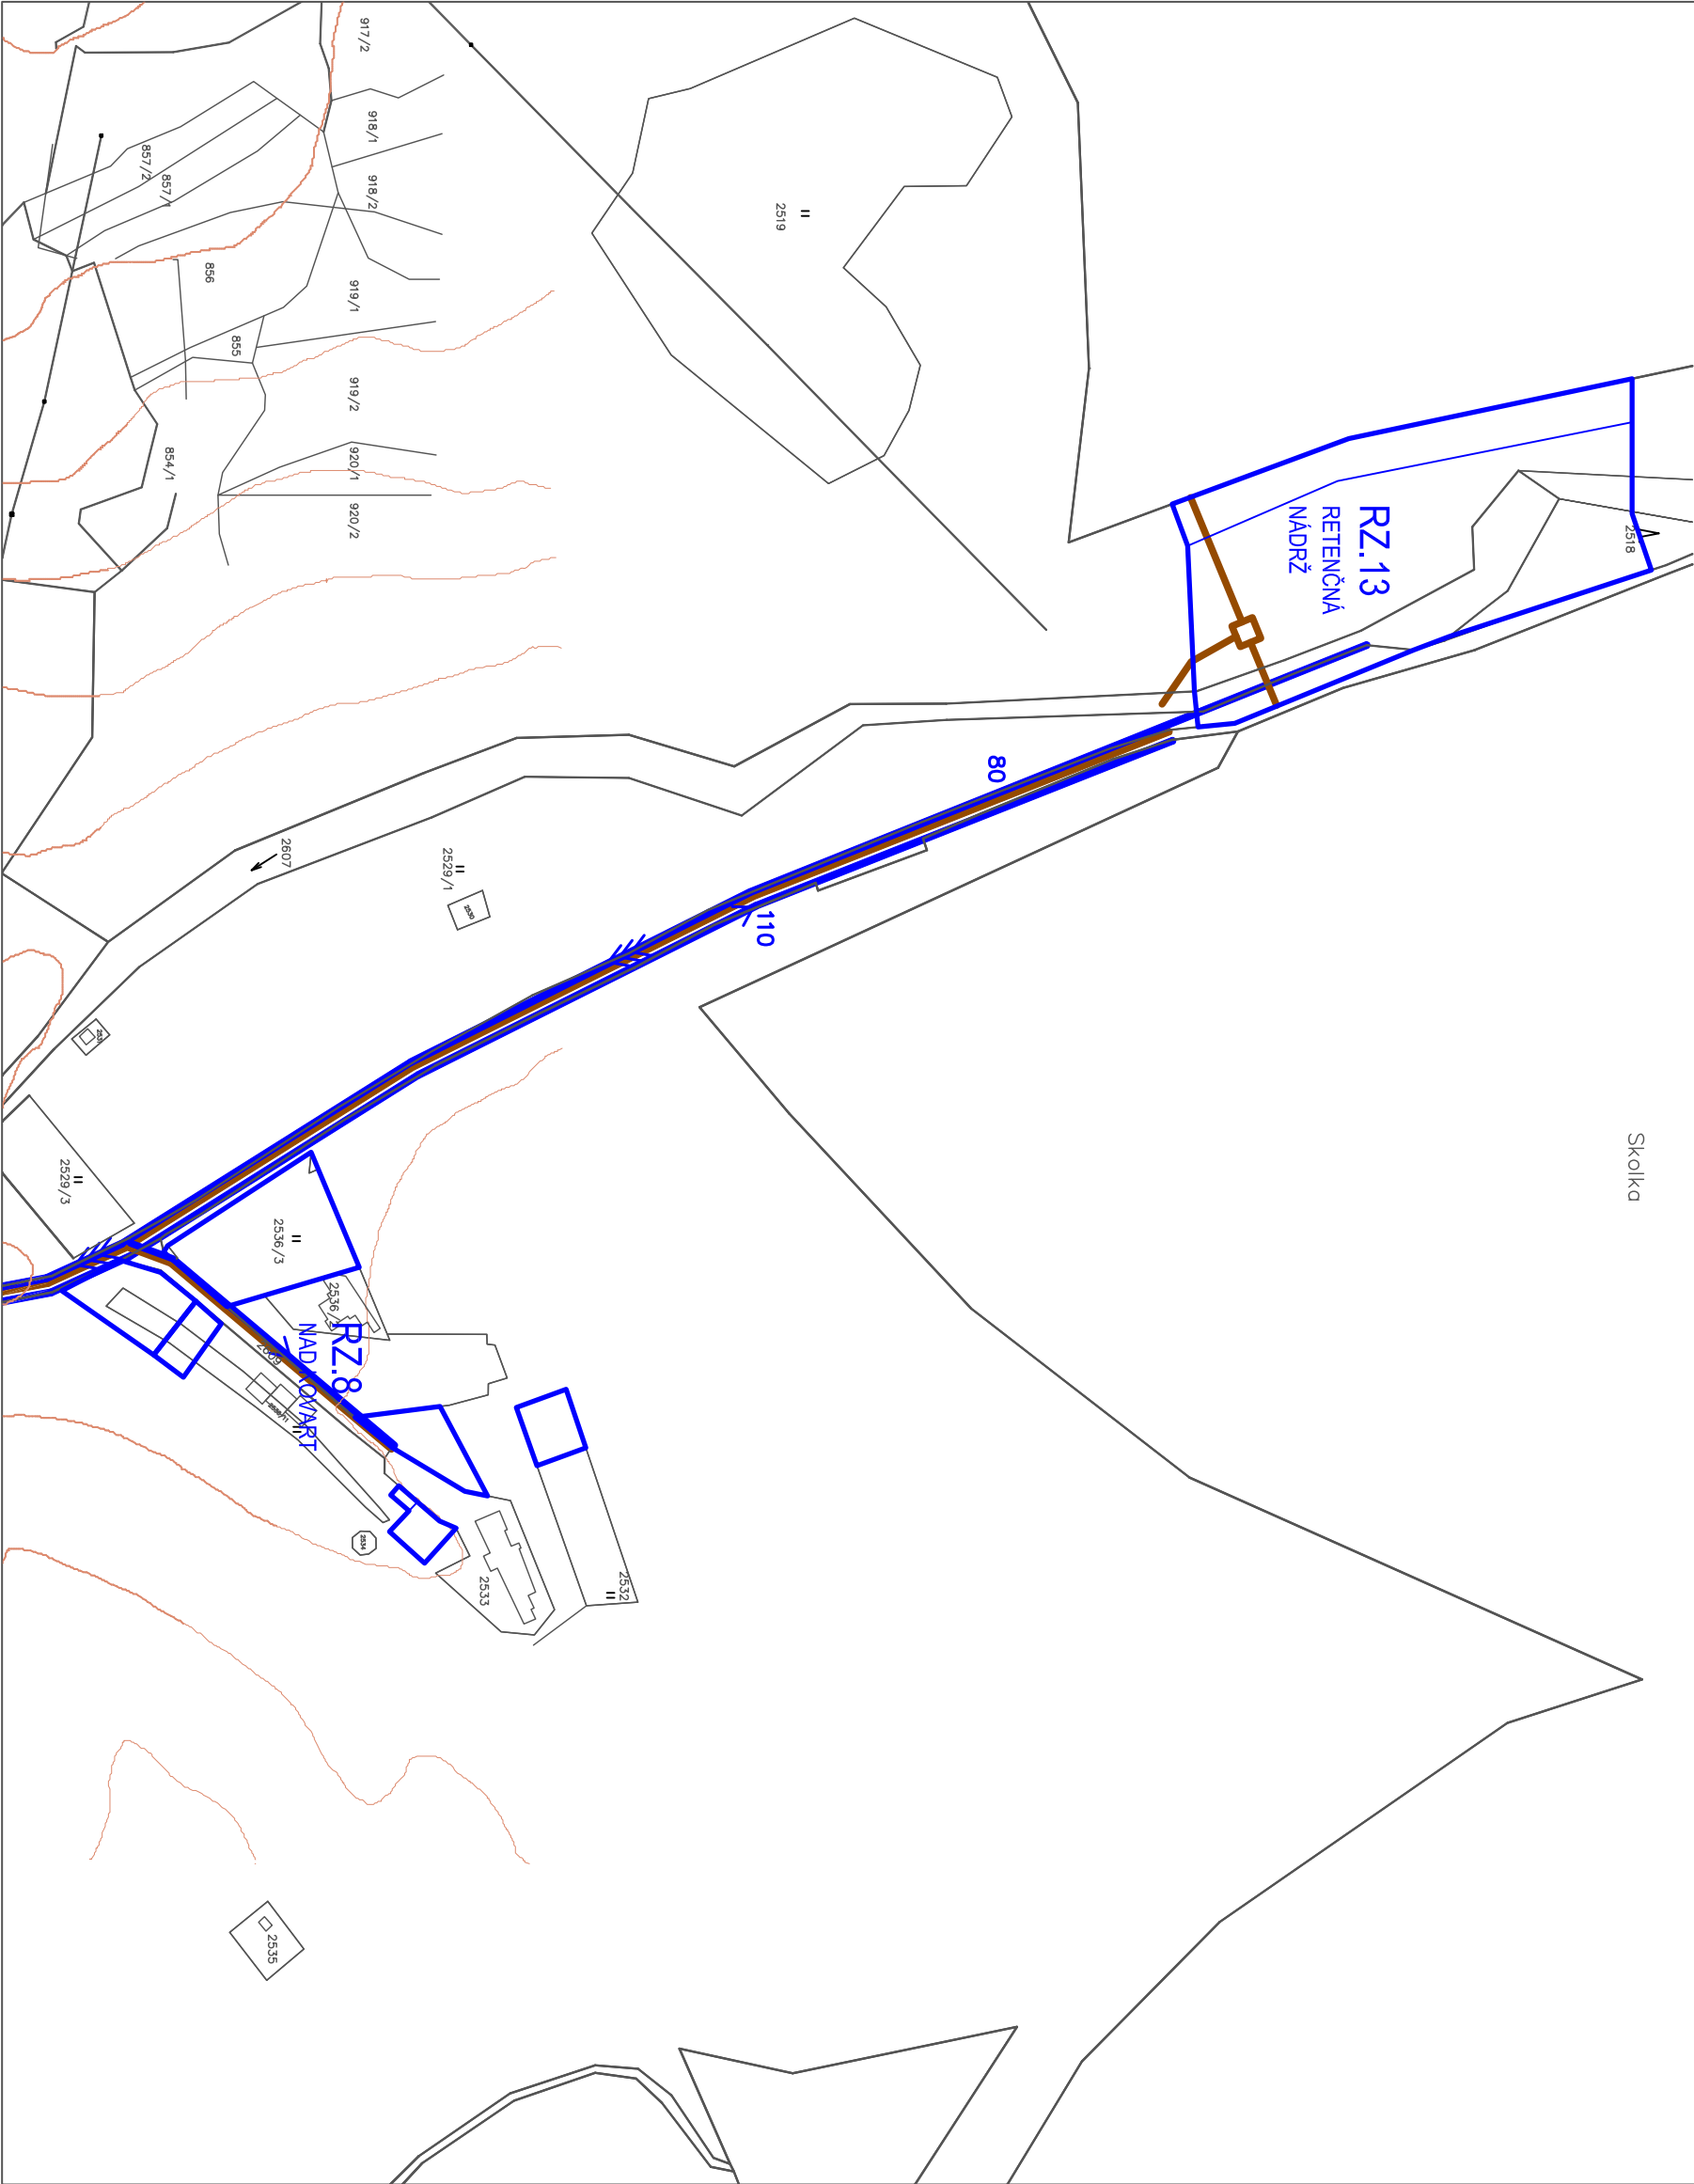

NÁVRH VEREJNÉHO TECHNICKÉHO VYBAVENIA - VODNÉ HOSPODÁRSTVO

APRÍL 2017