



ÚPN - O VÝŠNÉ RUŽBACHY
POVODNY STAV

rok 2002 M 1:2880

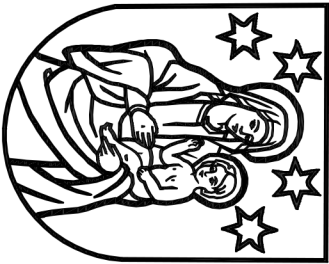

LEGENDA :

- STAV: NÁVRH VÝH. ADP
- HRANICA INTRAVILANU K L10950
 - NÁVRH NA ROZŠÍRENIE HRANIC INTRAVILANU
 - HRANICA OCHRANNÉHO PÁSMA I. STUPNIA PÍLZ
 - HRANICA OCHRANNÝCH PÁSIEK VŠETKÝCH DRUHŮV
 - VODOVOD
 - ÚŽITKOVÁ VODA
 - ZOŠILŤOVACIA STANICA
 - ČERPAČIA STANICA
 - VODNÁ NÁDRŽ
 - KANALIZÁCIA
 - ČERPAČIA STANICA
 - ODLAHCOVACIA KOMORA
 - ČISTICA ODPADOVÝCH VOD
 - VODNÉ PLOCHY A TOČY
 - EXISTUJÚCA OBJEKTOVÁ ŠTRUKTÚRA
 - NOVONAVRHOVANÁ OBJEKTOVÁ ŠTRUKTÚRA
 - KOMUNIKÁCIE CESTNÉ
 - PLOCHY PREŠÍCH TAHOV A PRIESTRANŮV
 - I. PORADIE VYSTAVBY
 - II. PORADIE VYSTAVBY

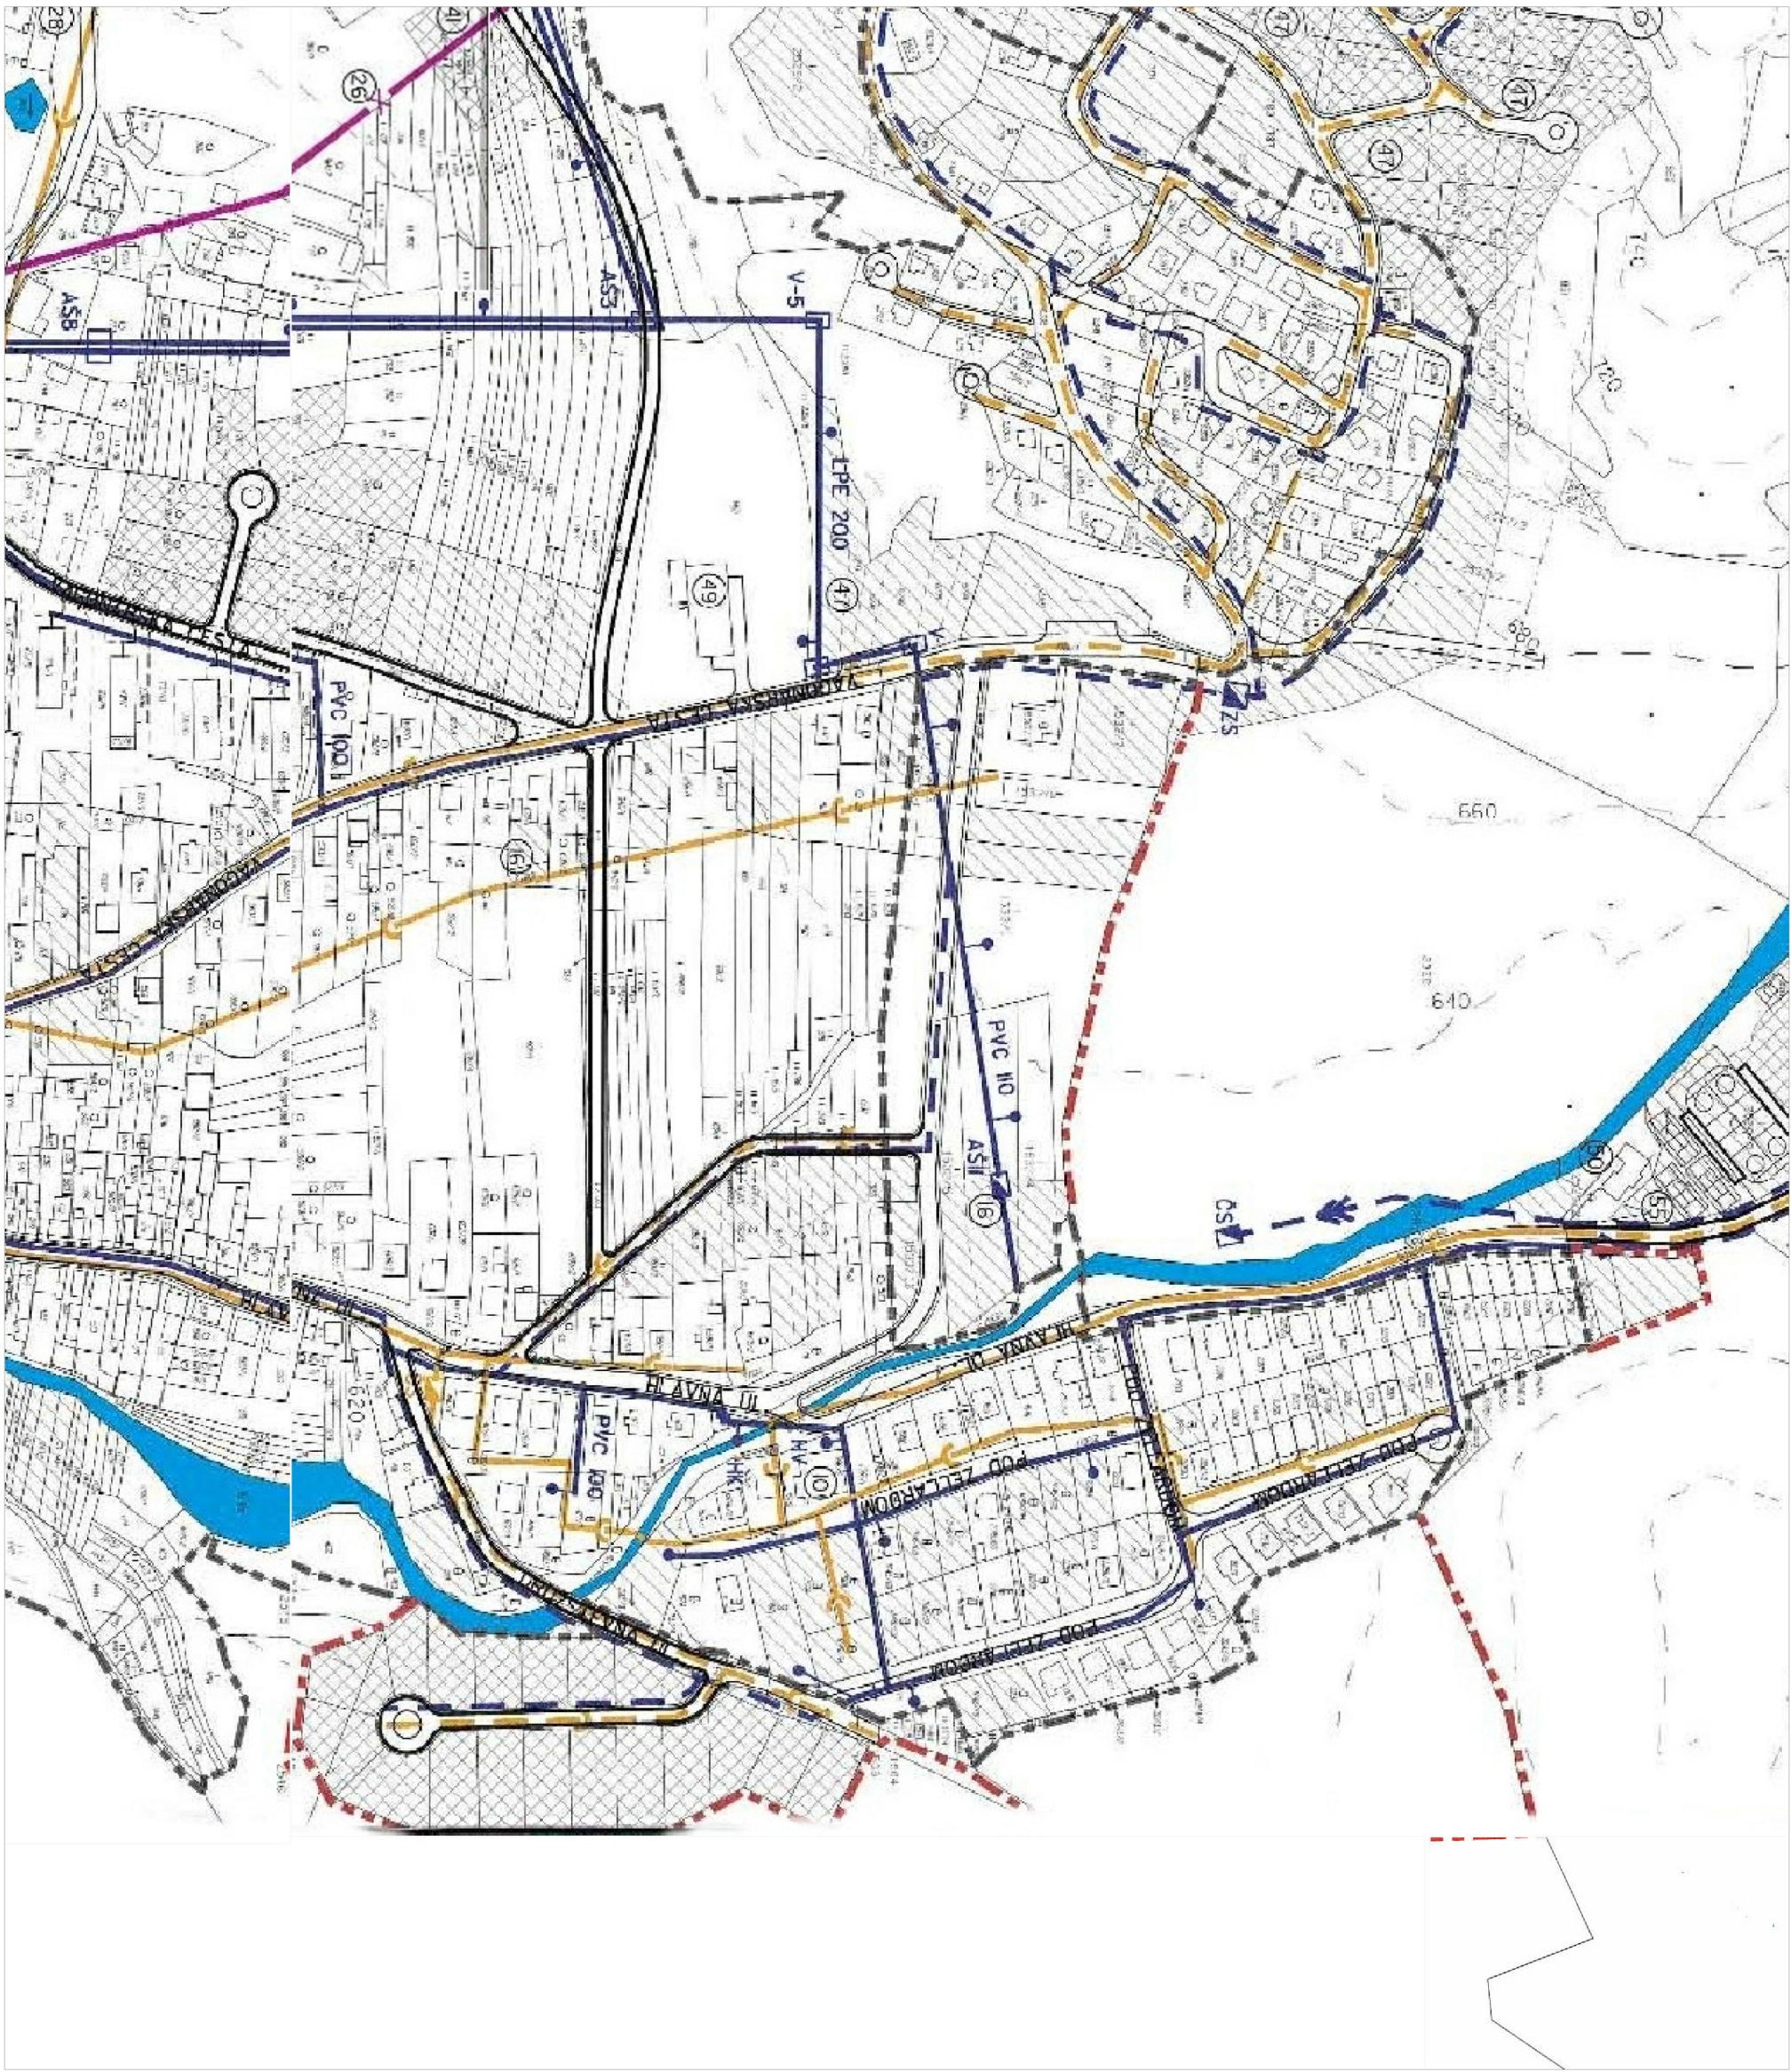

NÁVRH VEREJNÉHO TECHNICKÉHO VYBAVENIA - VODNÉ HOSPODÁRSTVO

