

ÚPN - O VÝŠNÉ RUŽBACHY ZMENY A DOPLNKY

Č.1/2014

M 1:2880



LEGENDA :

STAV: NÁVRH, VÝHLAD:


	HRANICA INTRAVILANU K 1:1.1890
	NÁVRH NA ROZŠÍRENIE HRANIC INTRAVILANU
	HRANICA OCHRANENÉHO PÁSMA I. STUPŇA, PLZ
	HRANICA OCHR. PÁSMA VŠETÝCH DRUHŮV
	VODOVOD
	VODOVOD II. TLAKOVÉHO PÁSMA
	ÚŽITKOVÁ VODA
	ZOSILOVACIA STANICA
	ČERPAČIA STANICA
	VODNÁ NÁDŹ
	RETENČNÁ NÁDŹ 7m ²
	KANALIZÁCIA
	ČERPAČIA STANICA
	ODLAHOVACIA KOMORA
	ČISTICA ODPADOVÝCH VOD
	VODNÉ PLOCHY A TOKY
	I. PORADIE VÝSTAVBY
	II. PORADIE VÝSTAVBY
	KOMUNIKÁCIE CESTNÉ
	PLOCHY PEŠÍCH ŤAHOV A PRIESTOROV
	RZ

HRANICA INTRAVILANU K 1:1.1890
NÁVRH NA ROZŠÍRENIE HRANIC INTRAVILANU
HRANICA OCHRANENÉHO PÁSMA I. STUPŇA, PLZ
HRANICA OCHR. PÁSMA VŠETÝCH DRUHŮV
VODOVOD
VODOVOD II. TLAKOVÉHO PÁSMA
ÚŽITKOVÁ VODA
ZOSILOVACIA STANICA
ČERPAČIA STANICA
VODNÁ NÁDŹ
RETENČNÁ NÁDŹ 7m²
KANALIZÁCIA
ČERPAČIA STANICA
ODLAHOVACIA KOMORA
ČISTICA ODPADOVÝCH VOD
VODNÉ PLOCHY A TOKY
I. PORADIE VÝSTAVBY
II. PORADIE VÝSTAVBY
KOMUNIKÁCIE CESTNÉ
PLOCHY PEŠÍCH ŤAHOV A PRIESTOROV

NÁVRHOVÉ LOKALITY ZMIEN A DOPLNKOV (OPR-0

ZOZNAM NAVRHOVANÝCH LOKALIT:

- RZ.1 HORBEK III.
- RZ.2 HORBEK IV.
- RZ.3 ROVEN I.
- RZ.4 ROVEN II.
- RZ.5 ROVEN III.
- RZ.6 ROVEN IV.
- RZ.7 CHATOVÁ OBLASŤ
- RZ.8 NAD KOLOVORATOM
- RZ.9 ZELARD I.
- RZ.10 ZELARD II.
- RZ.11 POD ČERVENOU HOROU I.
- RZ.12 POD ČERVENOU HOROU II.
- RZ.13 RETENČNÝ NÁDŹ
- RZ.14 SOCHAR SYMPOZIUM, AMITEATER
- RZ.15 AUTOCAMPING

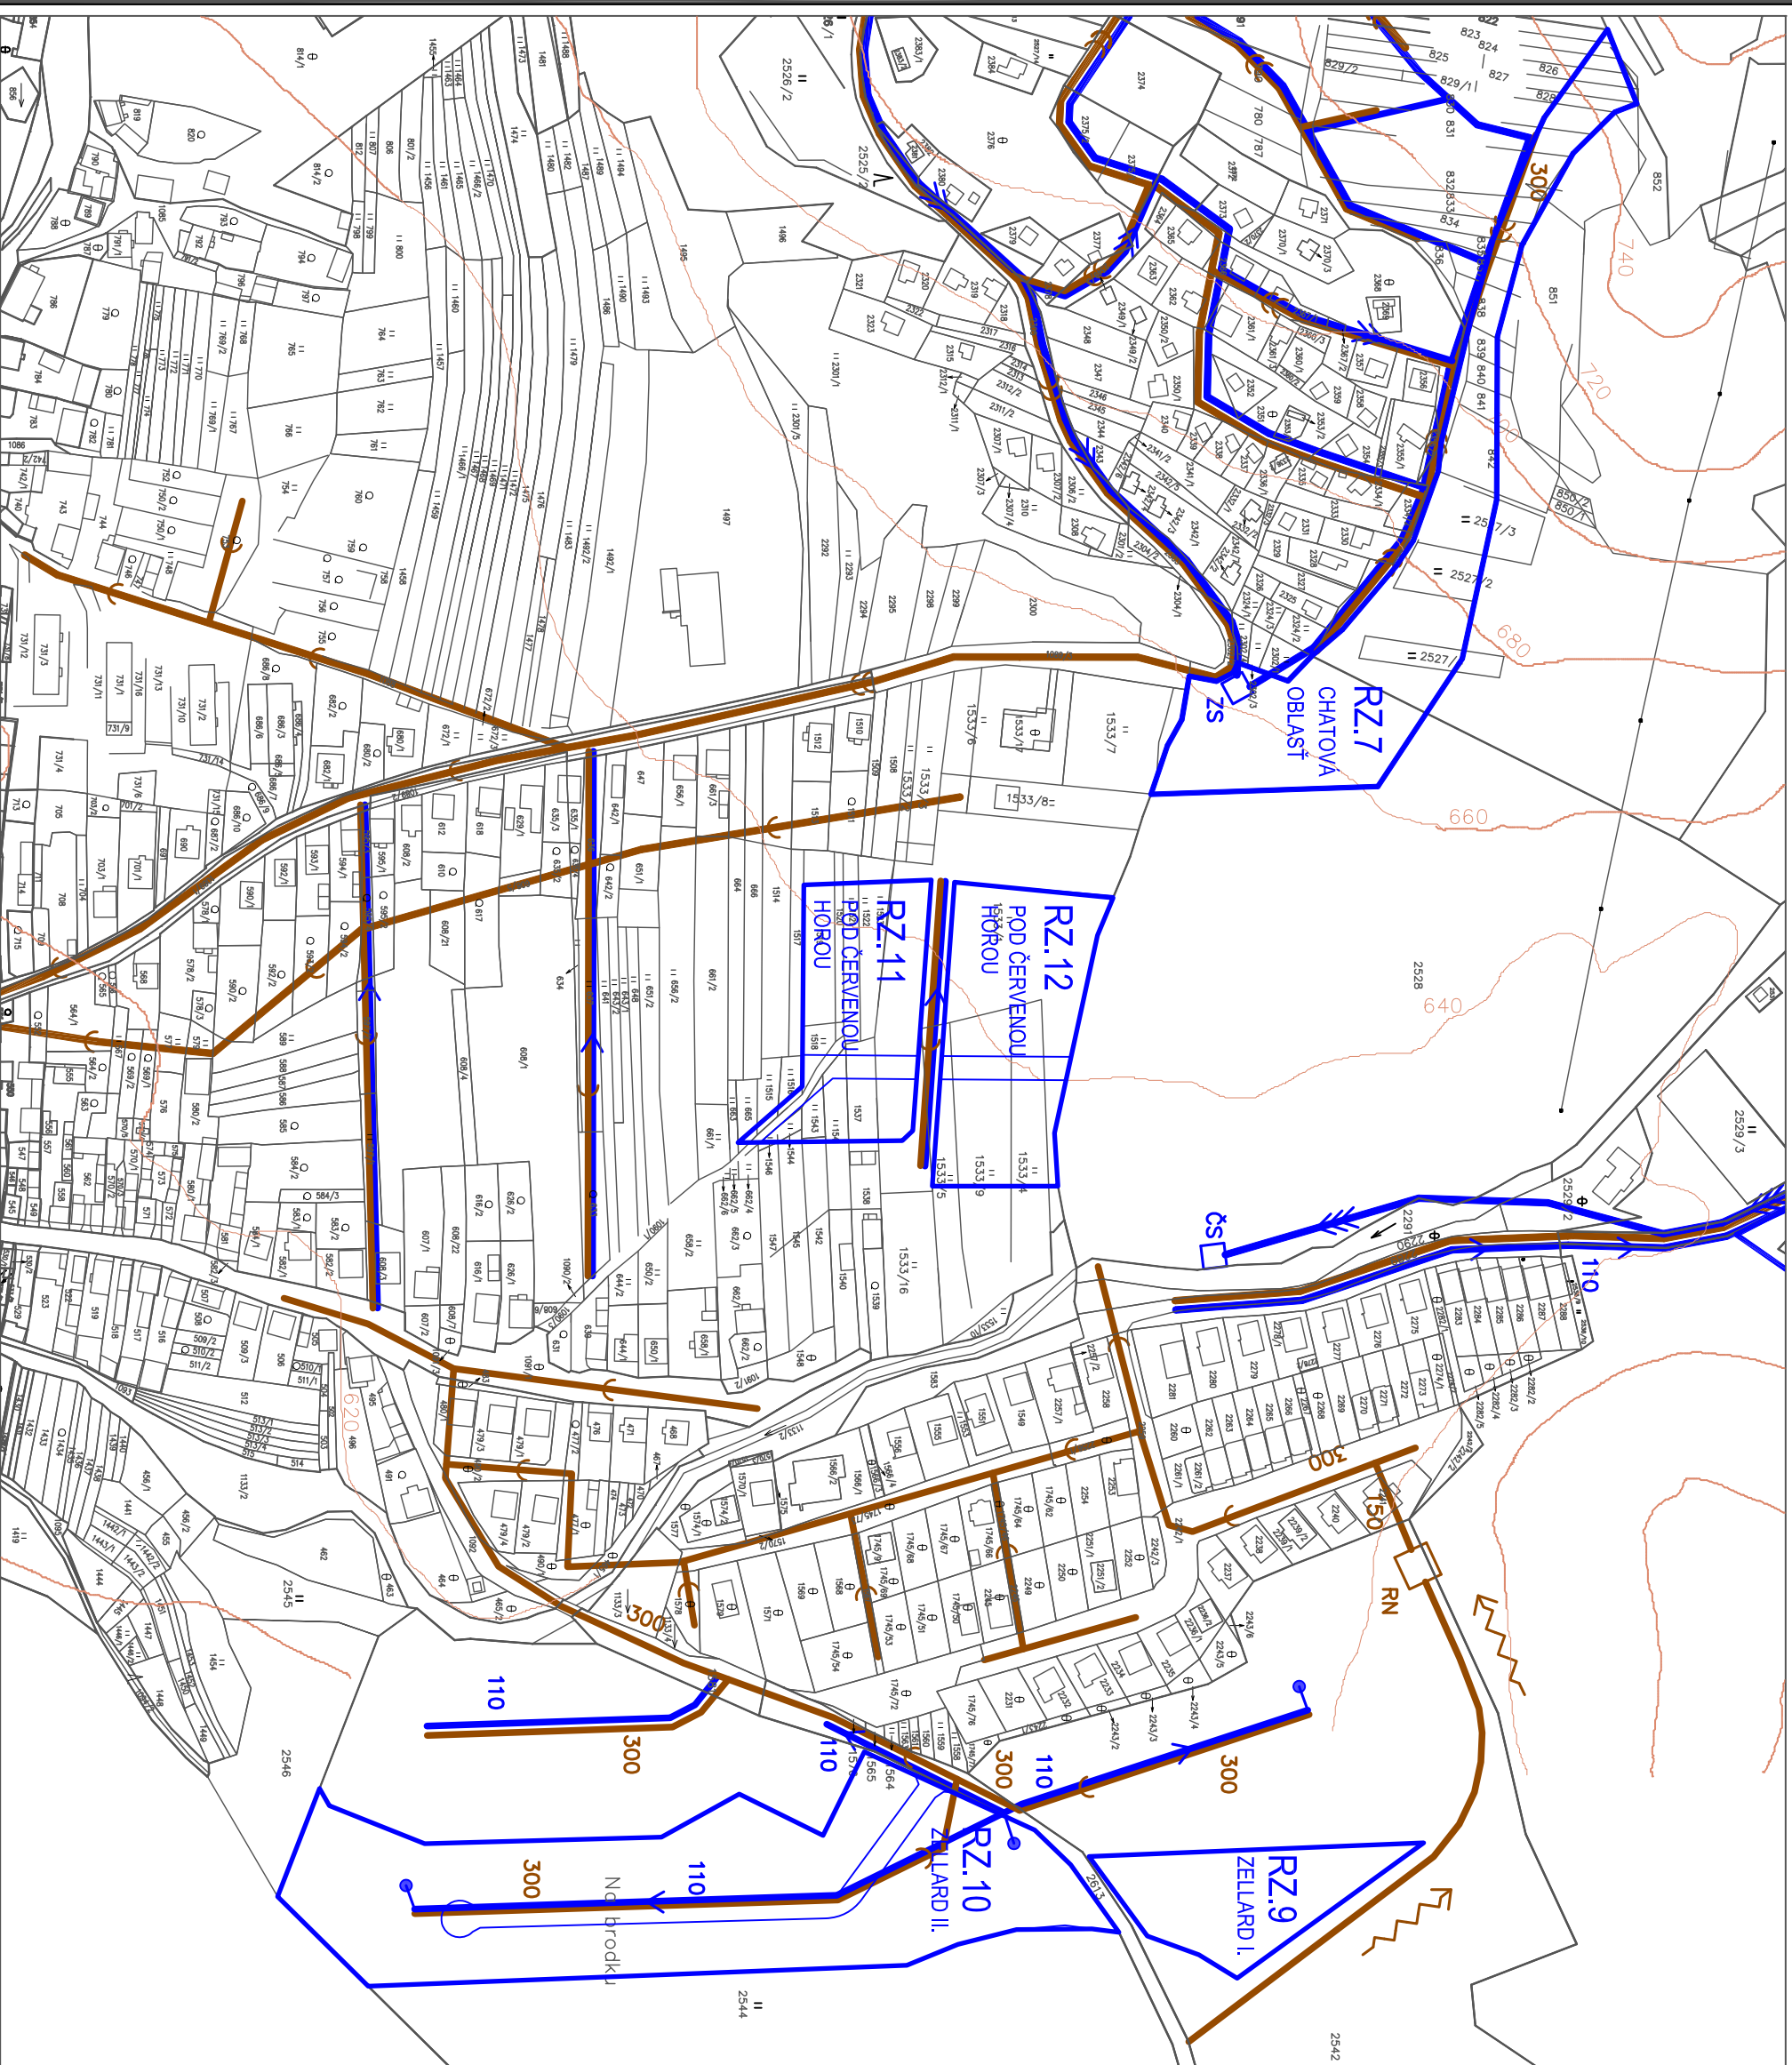

NÁVRH VEREJNÉHO TECHNICKÉHO VYBAVENIA - VODNÉ HOSPODÁRSTVO

APRÍL 2017

